


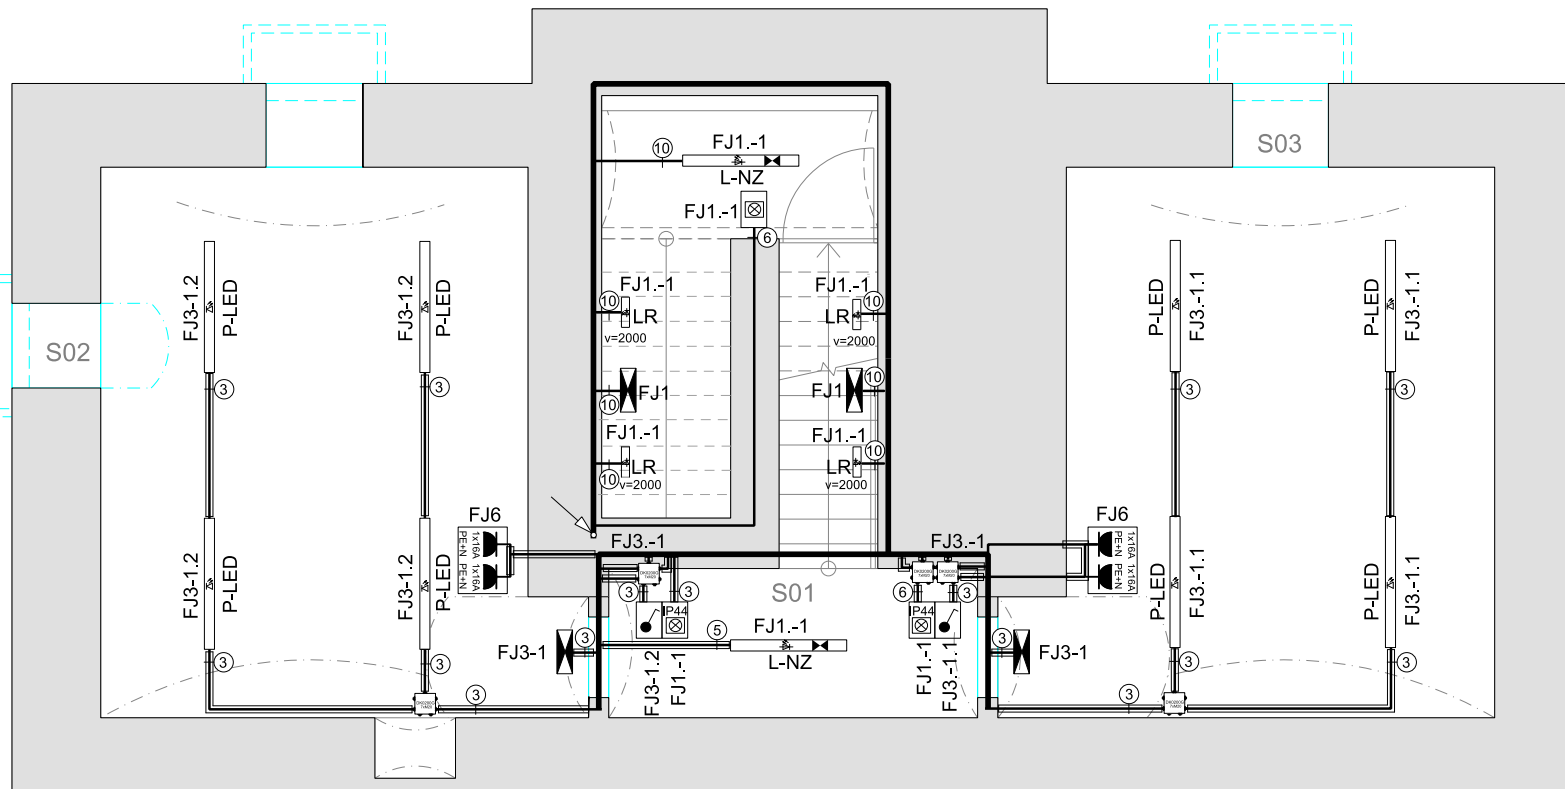

## LEGENDA

|  |                                                                                             |  |   |
|--|---------------------------------------------------------------------------------------------|--|---|
|  | ovládač č.1/0-SO, 250V/10A, IP20                                                            |  | ovládač č.1/0-SO, 250V/10A, IP44                                                                        |
|  | vyřinač č.1, 250V/10A, IP44                                                                 |  | 2x zásuvka 16A/250V, IP44                                                                               |
|  | nouzové svítidlo 230V/5W-3hod, IP65, 300lm, M                                               |  | krabice rozbočná IP 55 2,5-4mm2                                                                         |
|  | stropní a nástěnné LED svítidlo, kryt z PC, IP54<br>230V/18W, 2600lm s M1h nouzovým modulem |  | kabelové vedení na povrchu v<br>plastové instalační trubce střední<br>mechanická odolnost na přchytkách |
|  | stropní a nástěnné kruhové LED svítidlo, kryt z PC, IP54<br>230V/16W, 2500lm                |  |   |
|  | LED svítidlo průmyslové, kryt z PC, IP66<br>230V/18W/2600lm                                 |  |   |

|                        |                                                                                         |
|------------------------|-----------------------------------------------------------------------------------------|
| STAVEBNÍK:             | město Zruč nad Sázavou, Zámek 1, 285 22 Zruč nad Sázavou                                |
| AKCE:                  | <b>STAVEBNÍ OBJEKT SO 01</b><br><b>BYTOVÝ DŮM č.p. 2</b><br><b>ve Zručí nad Sázavou</b> |
| ZODPOVĚDNÝ PROJEKTANT: | Ing.Bc.Jaroslav Petrářek (ČKAIT 0007686)                                                |
| PROJEKTANT:            | Jiří Trčka                                                                              |
| STUPEŇ PD:             | DOKUMENTACE PRO PROVÁDĚNÍ STAVBY                                                        |

|                |                              |
|----------------|------------------------------|
| ČÁST:          | D.1.6. ELEKTROINSTALACE      |
| VÝKRES:        | <b>ELEKTROINSTALACE 1.PP</b> |
| MĚŘÍTKO:       | 1:50                         |
| DATUM:         | 11/2020                      |
| ČÍSLO PŘÍLOHY: | <b>D.1.6.3</b>               |