


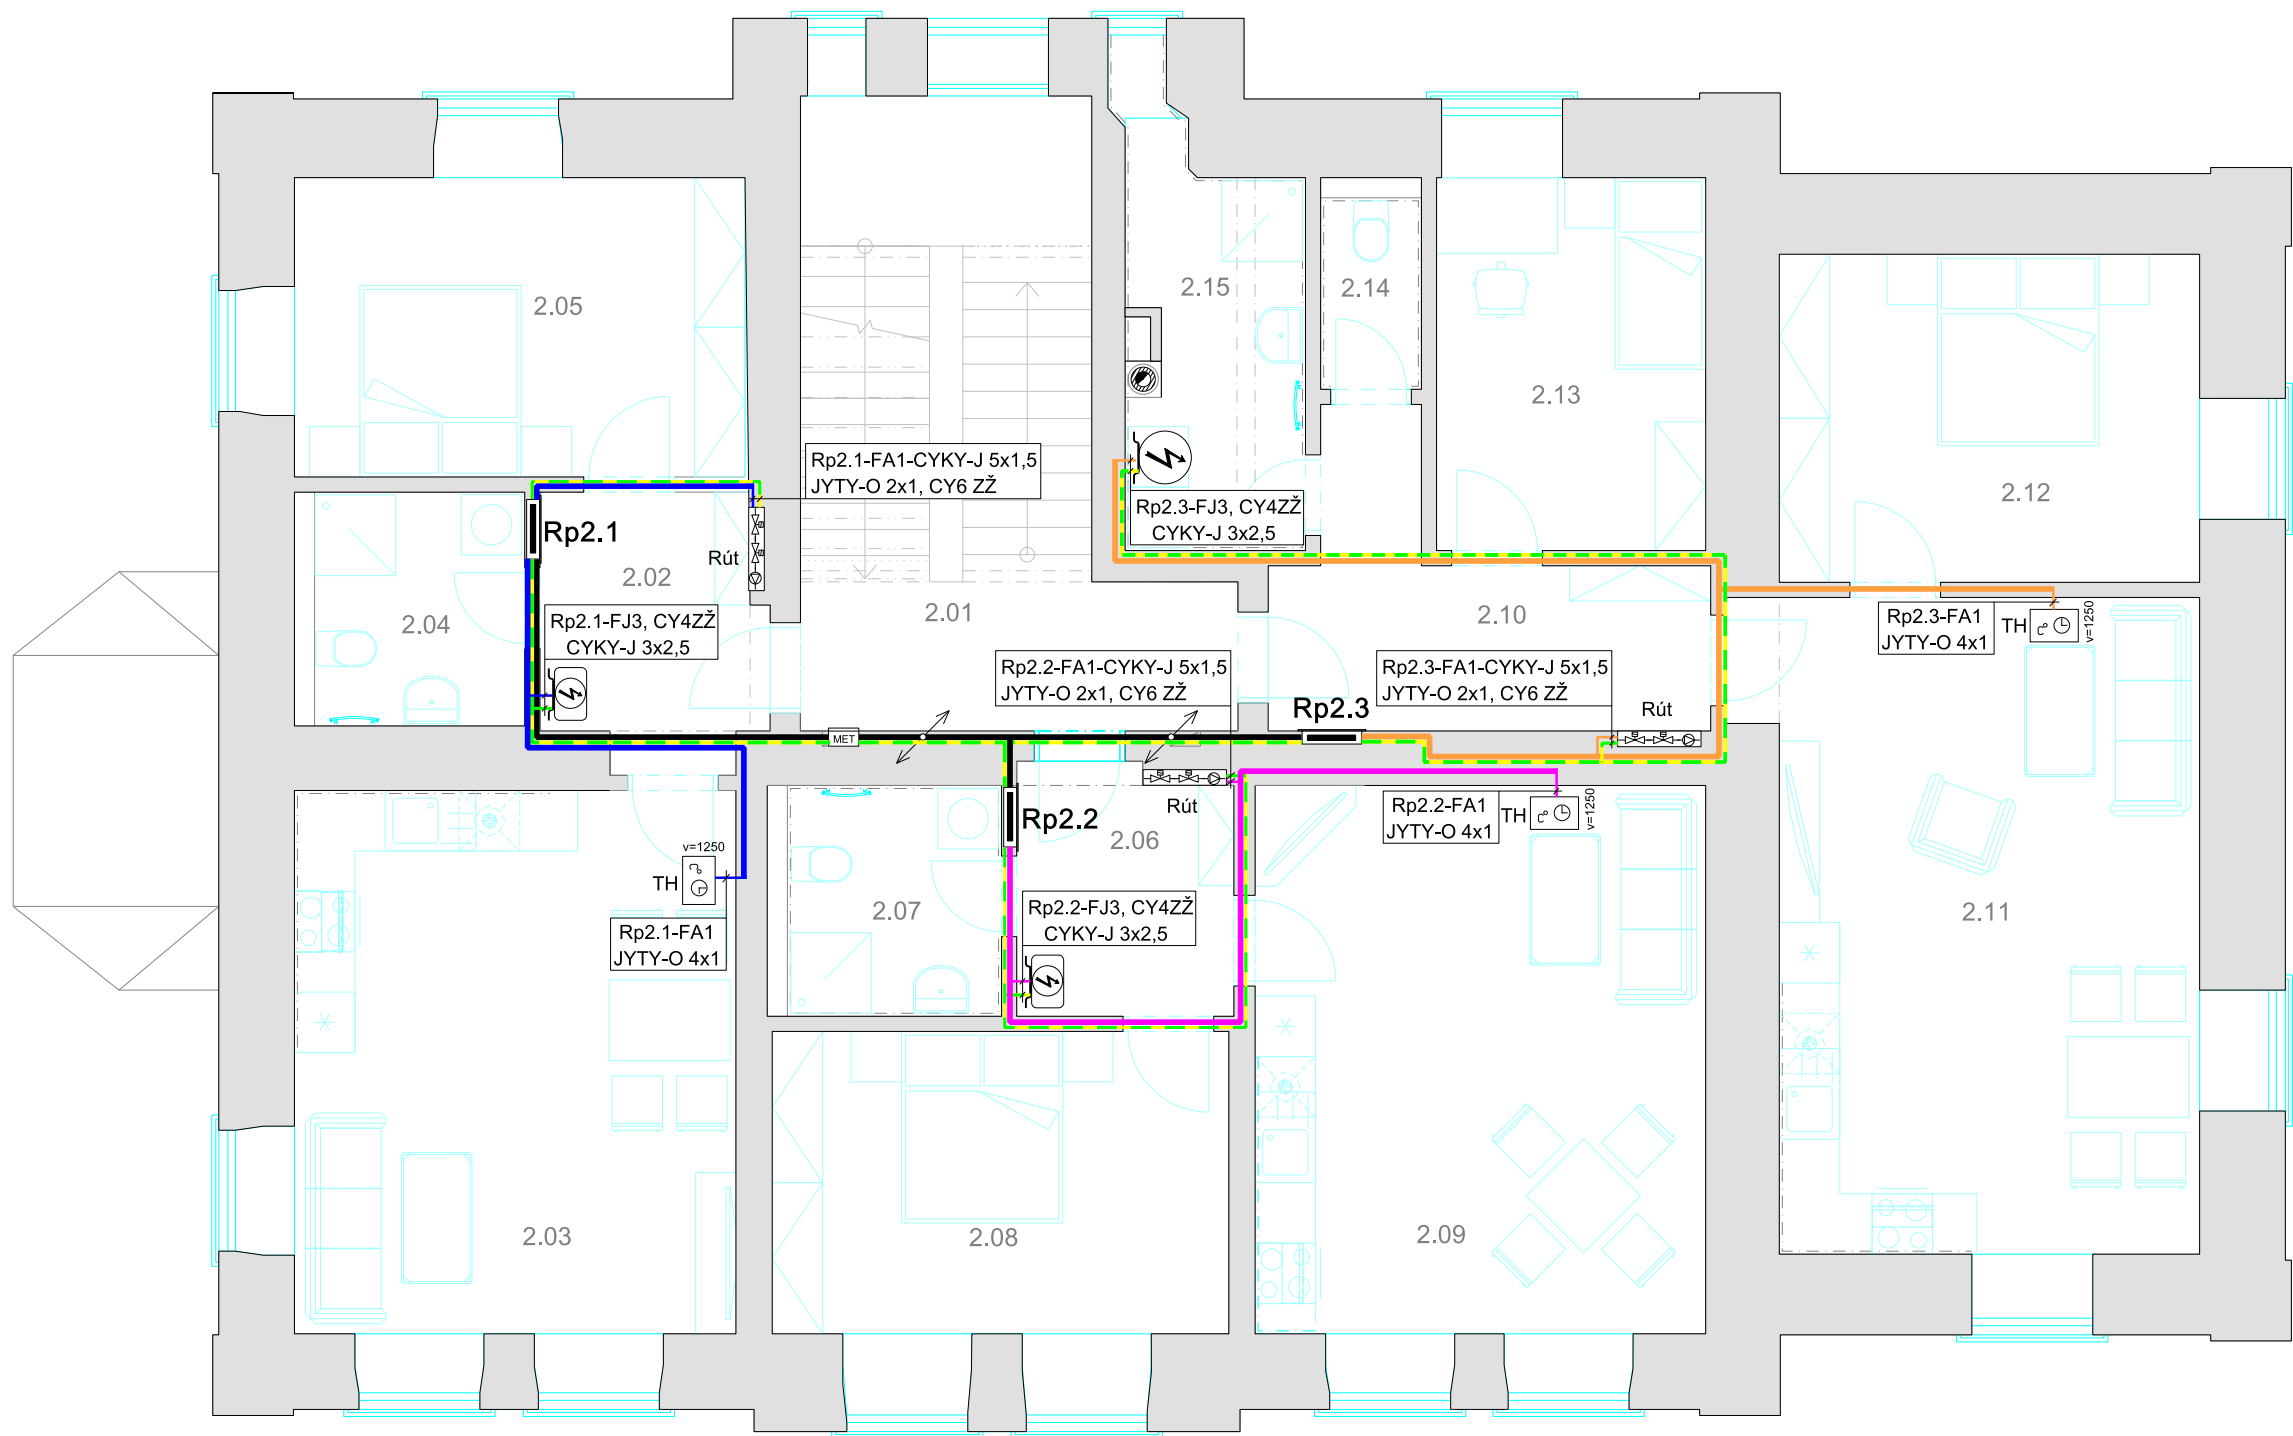

LEGENDA

- Rút rozdělovač podlahového topení s čerpadlem, havarijním a spouštěcím příložným termostatem, a termoelektrickými hlavicemi na hlavních topných smyčkách
- TH prostorový termostat programovatelný v režimu PWM
- akumulční ohřívač vody hranatý 125lt 230V/2200W
- akumulční ohřívač vody kulatý 160lt 230V/2400W
- kabelové rozvody společné spotřeby domu
- kabelové rozvody bytu 3
- kabelové rozvody bytu 4
- kabelové rozvody bytu 5
- ochranné pospojování

Tabulka místností			
2.01	CHODBA + SCHODIŠŤOVÝ PROSTOR	2.09	OBÝVACÍ POKOJ S KUCHYNÍ - BYT č.4
2.02	CHODBA - BYT č.3	2.10	CHODBA - BYT č.5
2.03	OBÝVACÍ POKOJ S KUCHYNÍ - BYT č.3	2.11	OBÝVACÍ POKOJ S KUCHYNÍ - BYT č.5
2.04	KOUPELNA S WC - BYT č.3	2.12	LOŽNICE - BYT č.5
2.05	LOŽNICE - BYT č.3	2.13	POKOJ BYT č.5
2.06	CHODBA - BYT č.4	2.14	WC BYT č.5
2.07	KOUPELNA S WC - BYT č.4	12.15	KOUPELNA BYT č.5
2.08	LOŽNICE - BYT č.4		

STAVEBNÍK:	město Zruč nad Sázavou, Zámek 1, 285 22 Zruč nad Sázavou
AKCE:	STAVEBNÍ OBJEKT SO 01 BYTOVÝ DŮM č.p. 2 ve Zručí nad Sázavou
ZODPOVĚDNÝ PROJEKTANT:	Ing.Bc.Jaroslav Petráček (ČKAIT 0007686)
PROJEKTANT:	Jiří Trčka
STUPEŇ PD:	DOKUMENTACE PRO PROVÁDĚNÍ STAVBY

ČÁST:	D.1.6. ELEKTROINSTALACE	
VÝKRES:	ELEKTROINSTALACE 2.NP REGULACE ÚT, VÝROBA TeV	
MĚŘITKO:	1:50	ČÍSLO PŘÍLOHY:
DATUM:	11/2020	D.1.6.9