


VZOROVÝ PŘÍČNÝ ŘEZ A-A' (BD č.p. 33), MĚŘÍTKO 1:25

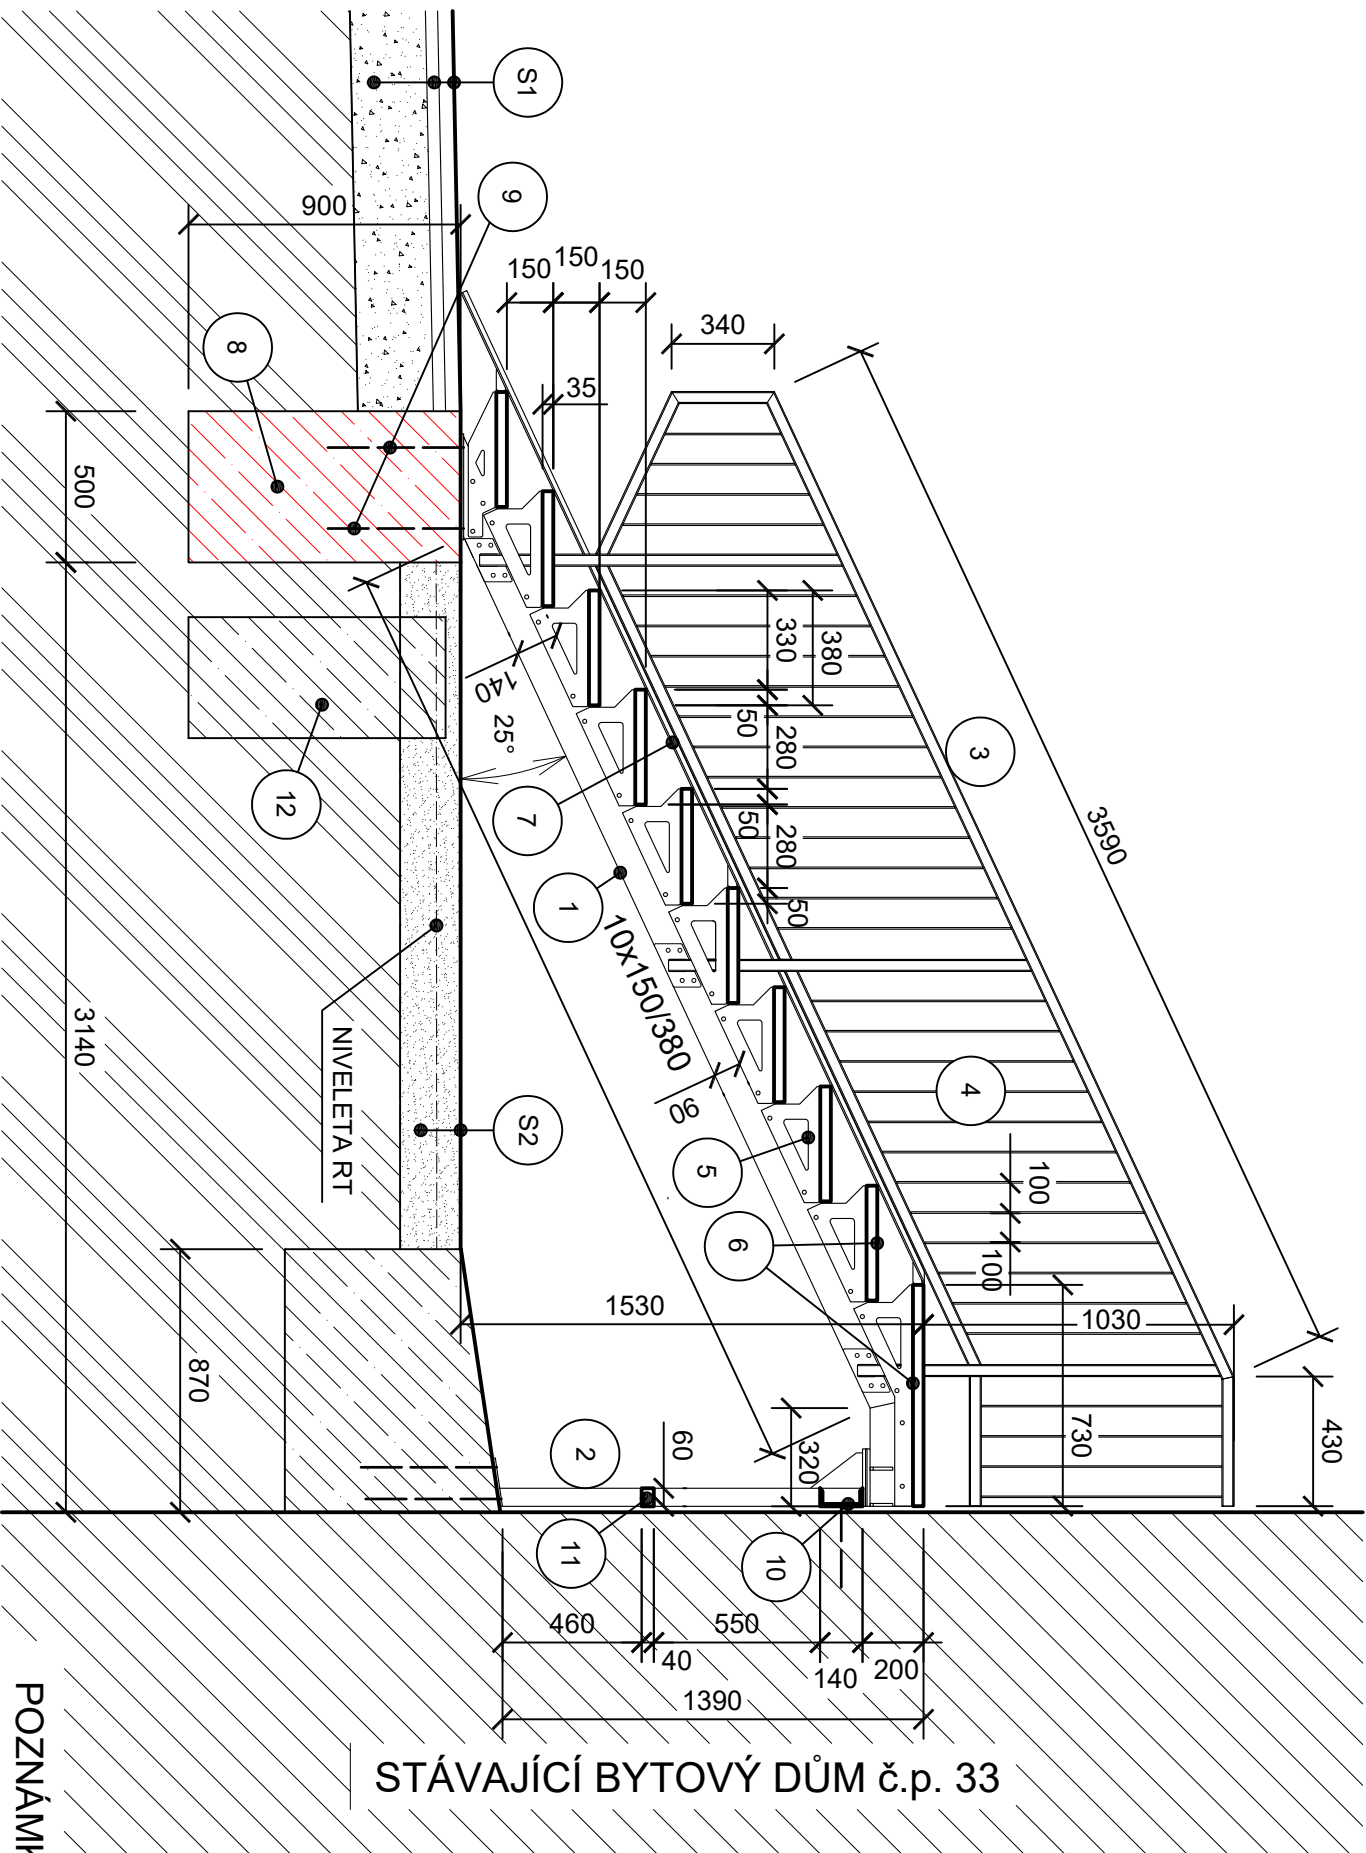

LEGENDA:

- NOSNÁ OCELOVÁ SCHODNICE Z PROFILU 2xUč.-140mm (ALTERNATIVNĚ JÄKL PROFIL 160x90x8mm)
- NOSNÉ OCELOVÉ SLOUPY Z PROFILU Uč.-140mm, OPATŘENY U OBOU OKRAJÜ PATNÍMI PLECHY O TL. 10 mm, KOTVENO ZÄVITOVOU TYČÍ M14 NA CHEMICKOU KOTVU DO STÄV. BET. ZÄKLADU
- OCELOVÉ ZÄBRADLÍ O VÝŠCE 1000mm, SLOUPKY A MADLA Z JÄKL PROFILU 60x40x4mm, SVISLÉ PŘÍČLE O ROZMĚRU 770/40/4mm 100mm OD SEBE,
- SVISLÉ PŘÍČLE VÝPLNĚ ZÄBRADLÍ O ROZMĚRU 770/40/4mm 100mm OD SEBE
- NOSNÉ PŘÍLOŽKY PRO KOTVENÍ STUPNIC Z OCEL. SILN. PLECHU TL. 10mm, LASEREM VYŘEZÁVANÝ VÝROBEK
- SCHODIŠŤOVÄ A PODESTOVÄ STUPNICE Z PODLAHOVÉHO ROŠTU SP 230-34/38 O CELK. ROZMĚRECH 2420/380(730)/35mm
- OCELOVÉ LÍŽINY PRO VÝJEZD KOČÄRKÜ Z OCELOVÉHO PLECHU TL. 4 mm, BOČNÍ LÉM VÝŠKY 20mm, MOŽNOST KEREKCE ROZTEČE LÍŽIN, ŠÍŘKA LÍŽIN MIN. 100mm, VNĚJŠÍ ŠÍŘKA 650mm, VNITŘNÍ MEZERA 450mm, KOTVENO VE TŘECH MÍSTECH ŠROUBOVÝMI SPOJI DO STUPNIC
- NOVÄ ZÄKLADOVÄ PATKA O ROZMĚRECH 2600/500/900mm, MATERIÄL: BETON C 20/25
- KOTEVNÍ ZÄVITOVÄ TYČ POZINKOVANÄ M10 DL. 300mm, KOTVENO NA CHEMICKOU KOTVU DO BETON. PATKY
- VODOROVNÉ ZTUŽIDLO Z PROFILU Uč.-140mm, KOTVENO SVORNÍKEM M12 NA CHEMICKOU KOTVU DO STÄV. OBVOD. STĚNY
- VODOROVNÉ ZTUŽIDLO Z JÄKL PROFILU 60x40x4mm
- PŮVODNÍ ZÄKLADOVÄ PATKA - ZÜSTÄVÄ ZACHOVÄNÄ

POZNÄMKA:

POVRCH NOVÉ OCELOVÉ KONSTRUKCE SCHODIŠŤE JE UPRAVEN ŽÄROVÝM ZINKOVÁNÍM. CELKOVÄ HMOTNOST OCELOVÉ KONSTRUKCE SCHODIŠŤE ČINÍ 1100 kg. TÄTO ZÄDÄVÄCÍ DOKUMENTACE NENÄHRAZUJE NUTNOST ZPRACOVÄNÍ DÍLENSKÉVÝROBNÍ DOKUMENTACE OCELOVÉ KONSTRUKCE SCHODIŠŤE.

KONSTRUKČNÍ SKLADBA ZPEVNĚNÝCH PLOCH:

- BETONOVÄ ZÄMKOVÄ DLAŽBA TL. 60mm
- LOŽE Z KAMENIVA FR. 4-8mm, 40mm
- ŠTĚRKODŘ FR. 0-63, 250mm
- ZEMNÍ PLÄN
- ZÄSYP KAČÍRKEM, VALOUNKY FR. 8-16mm, TL. 200mm
- SEPARAČNÍ GEOTEXTILIE
- ZEMNÍ PLÄN

KRESLIL:	VYPRACOVAL:	KONTROLOVAL:	INVESTOR: Obec Divorce, Náměstí 13, Divorce 793 68	
Ing. Bronislav Böhm	Ing. Bronislav Böhm	Ing. Bronislav Böhm		
NÄZEV OBJEKTU:			FORMÄT	A3
REKONSTRUKCE EXTERIÉROVÉHO SCHODIŠŤE PŘED BD č.p. 33, DVORCE			DÄTUM	02/2023
UCELENÄ ČÄST:			ÜČEL	ZÄDÄVÄCÍ DOKUMENTACE
SCHODIŠŤE PŘED č.p. 33 - NOVÝ STAV				
NÄZEV VÝKRESU:			MĚŘÍTKO:	ČÍSLO VÝKR.
VZOROVÝ PŘÍČNÝ ŘEZ A-A'			1:25	05