


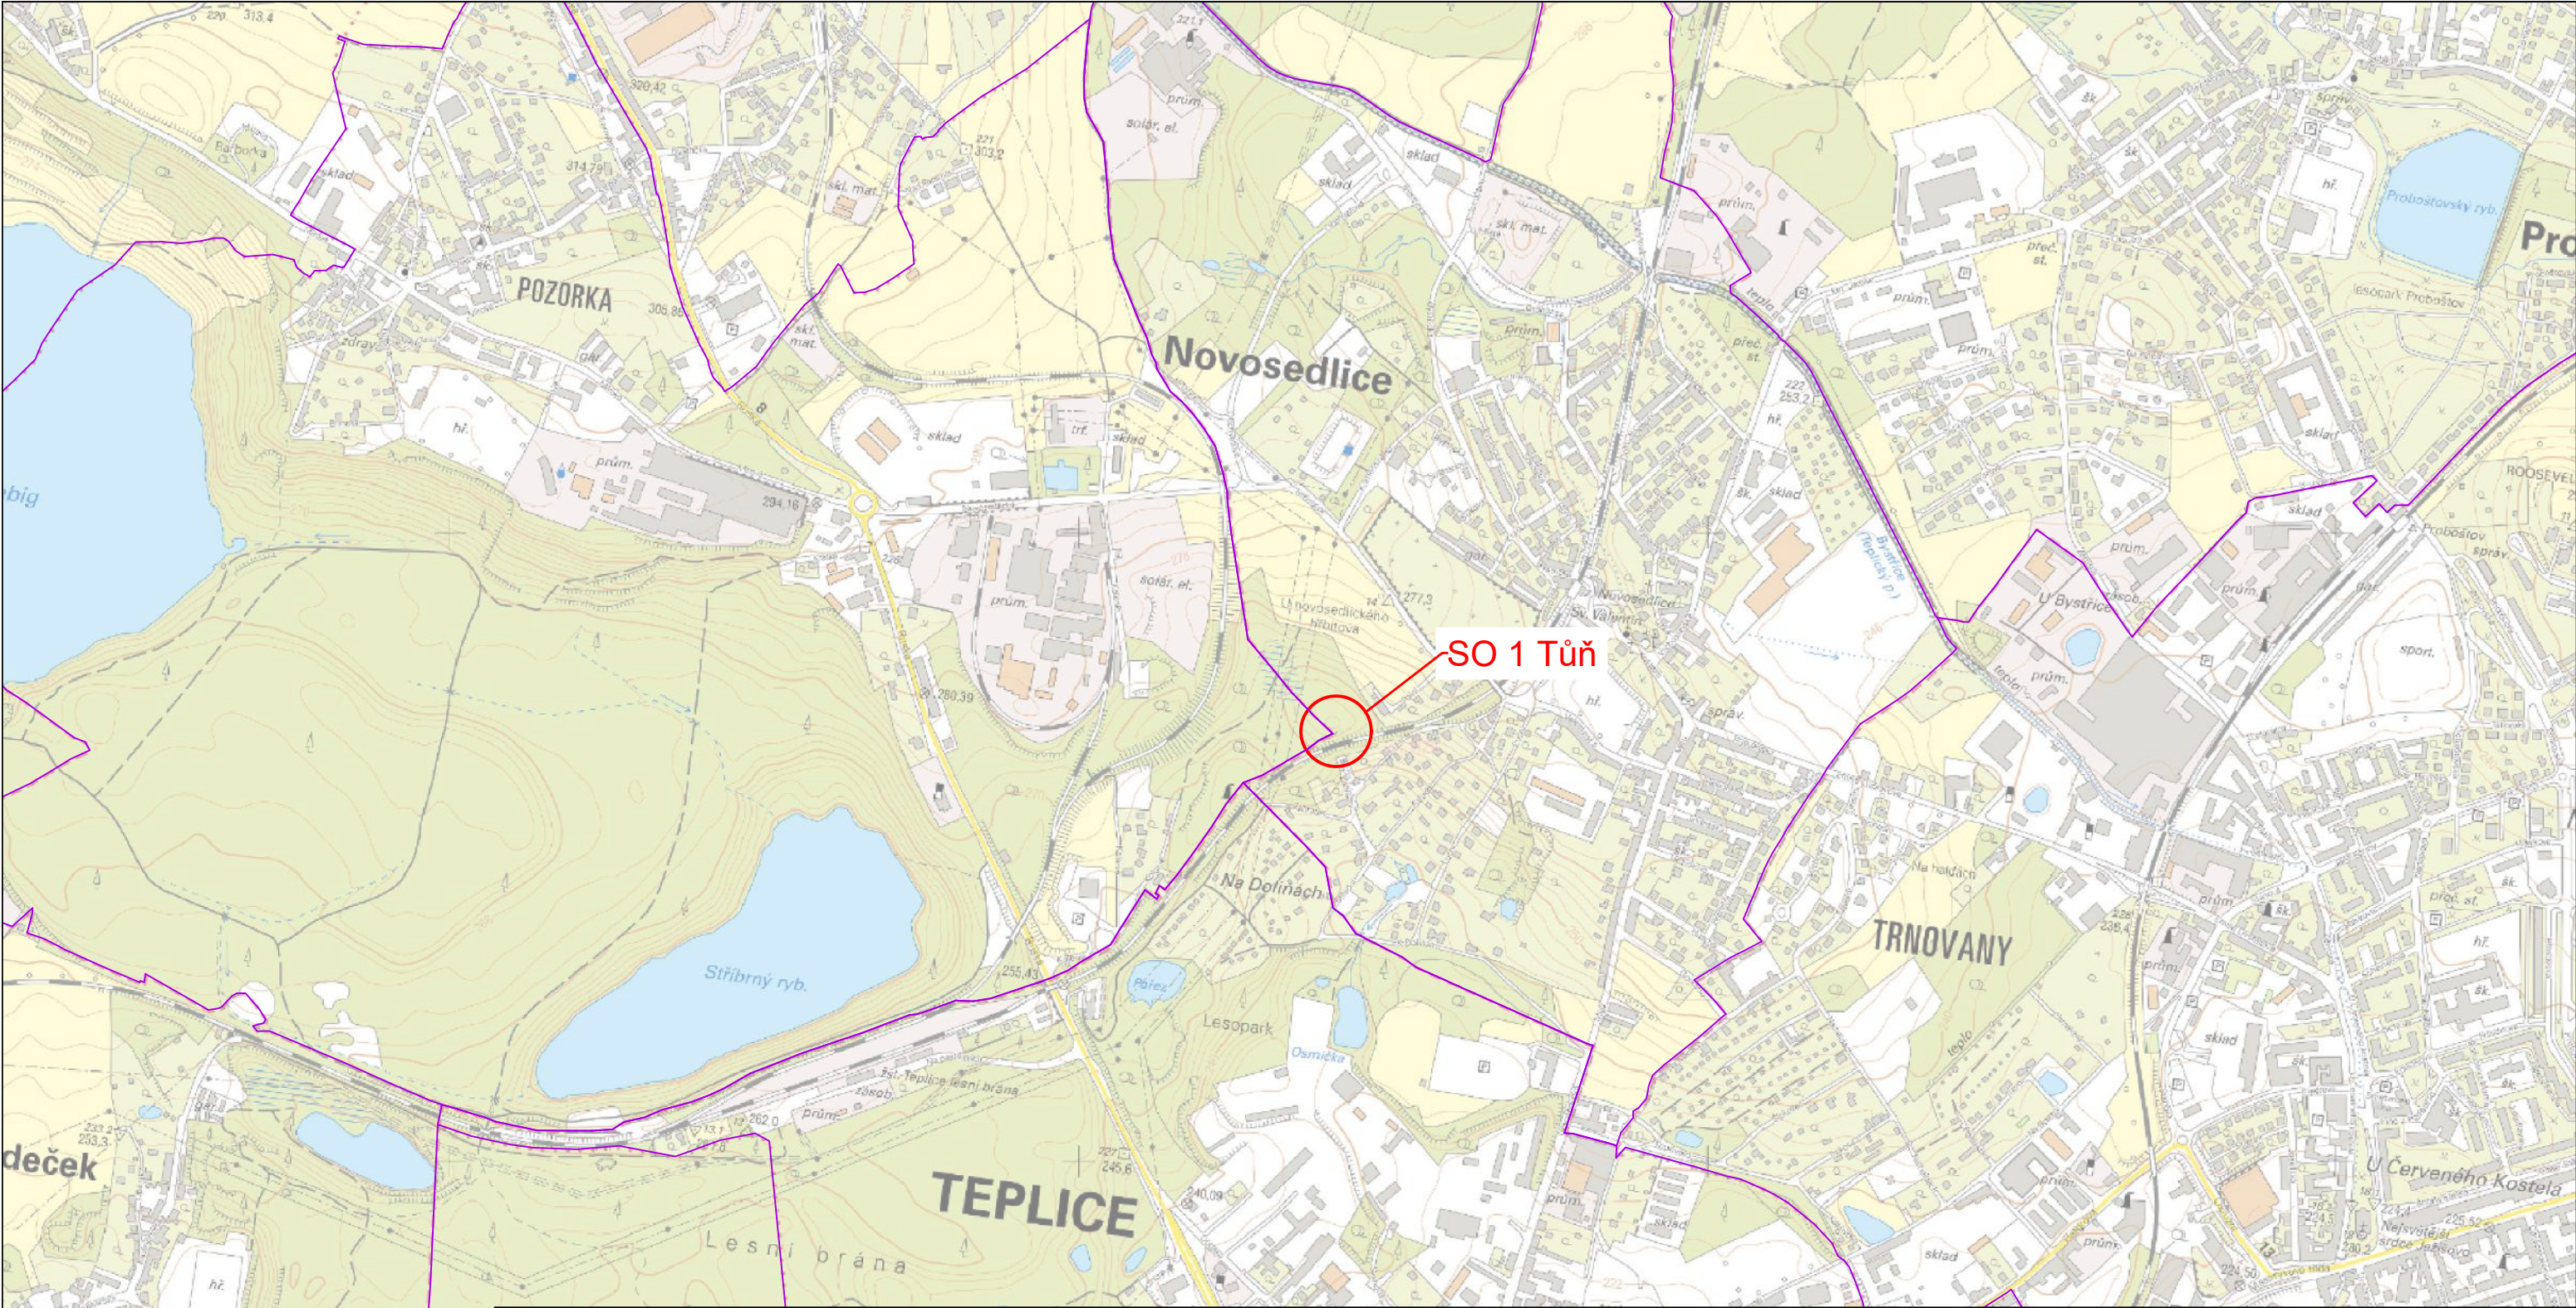

VODOHOSPODÁŘSKÝ
ROZVOJ A VÝSTAVBA a.s.
Nábřeží 4
150 56 Praha 5
DIVIZE 06

VÝŠKOPISNÝ SYSTÉM: BpV
POLOHOVISNÝ SYSTÉM: S-JTSK

Verze

Kreslil
Bc. M. KRÁL

Odp. projektant
Ing. J. LEMÍČEK

Techn. kontrola
Ing. J. LEMÍČEK

Kraj Ústecký

Obec Novosedlice [706876]


Investor Obec Novosedlice

K.Ú. Novosedlice [706876]

Tůň Novosedlice

C. SITUAČNÍ VÝKRESY

Situační výkres širších vztahů

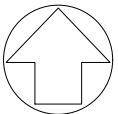

Paré

Soubor C_vykresy_1382_verze_3.dwg

Formát 2xA4

Datum 06/2024

Stupeň DUR

Zakázka 1382/006

Měřítko 1:10000

Č. výkresu C.1.