



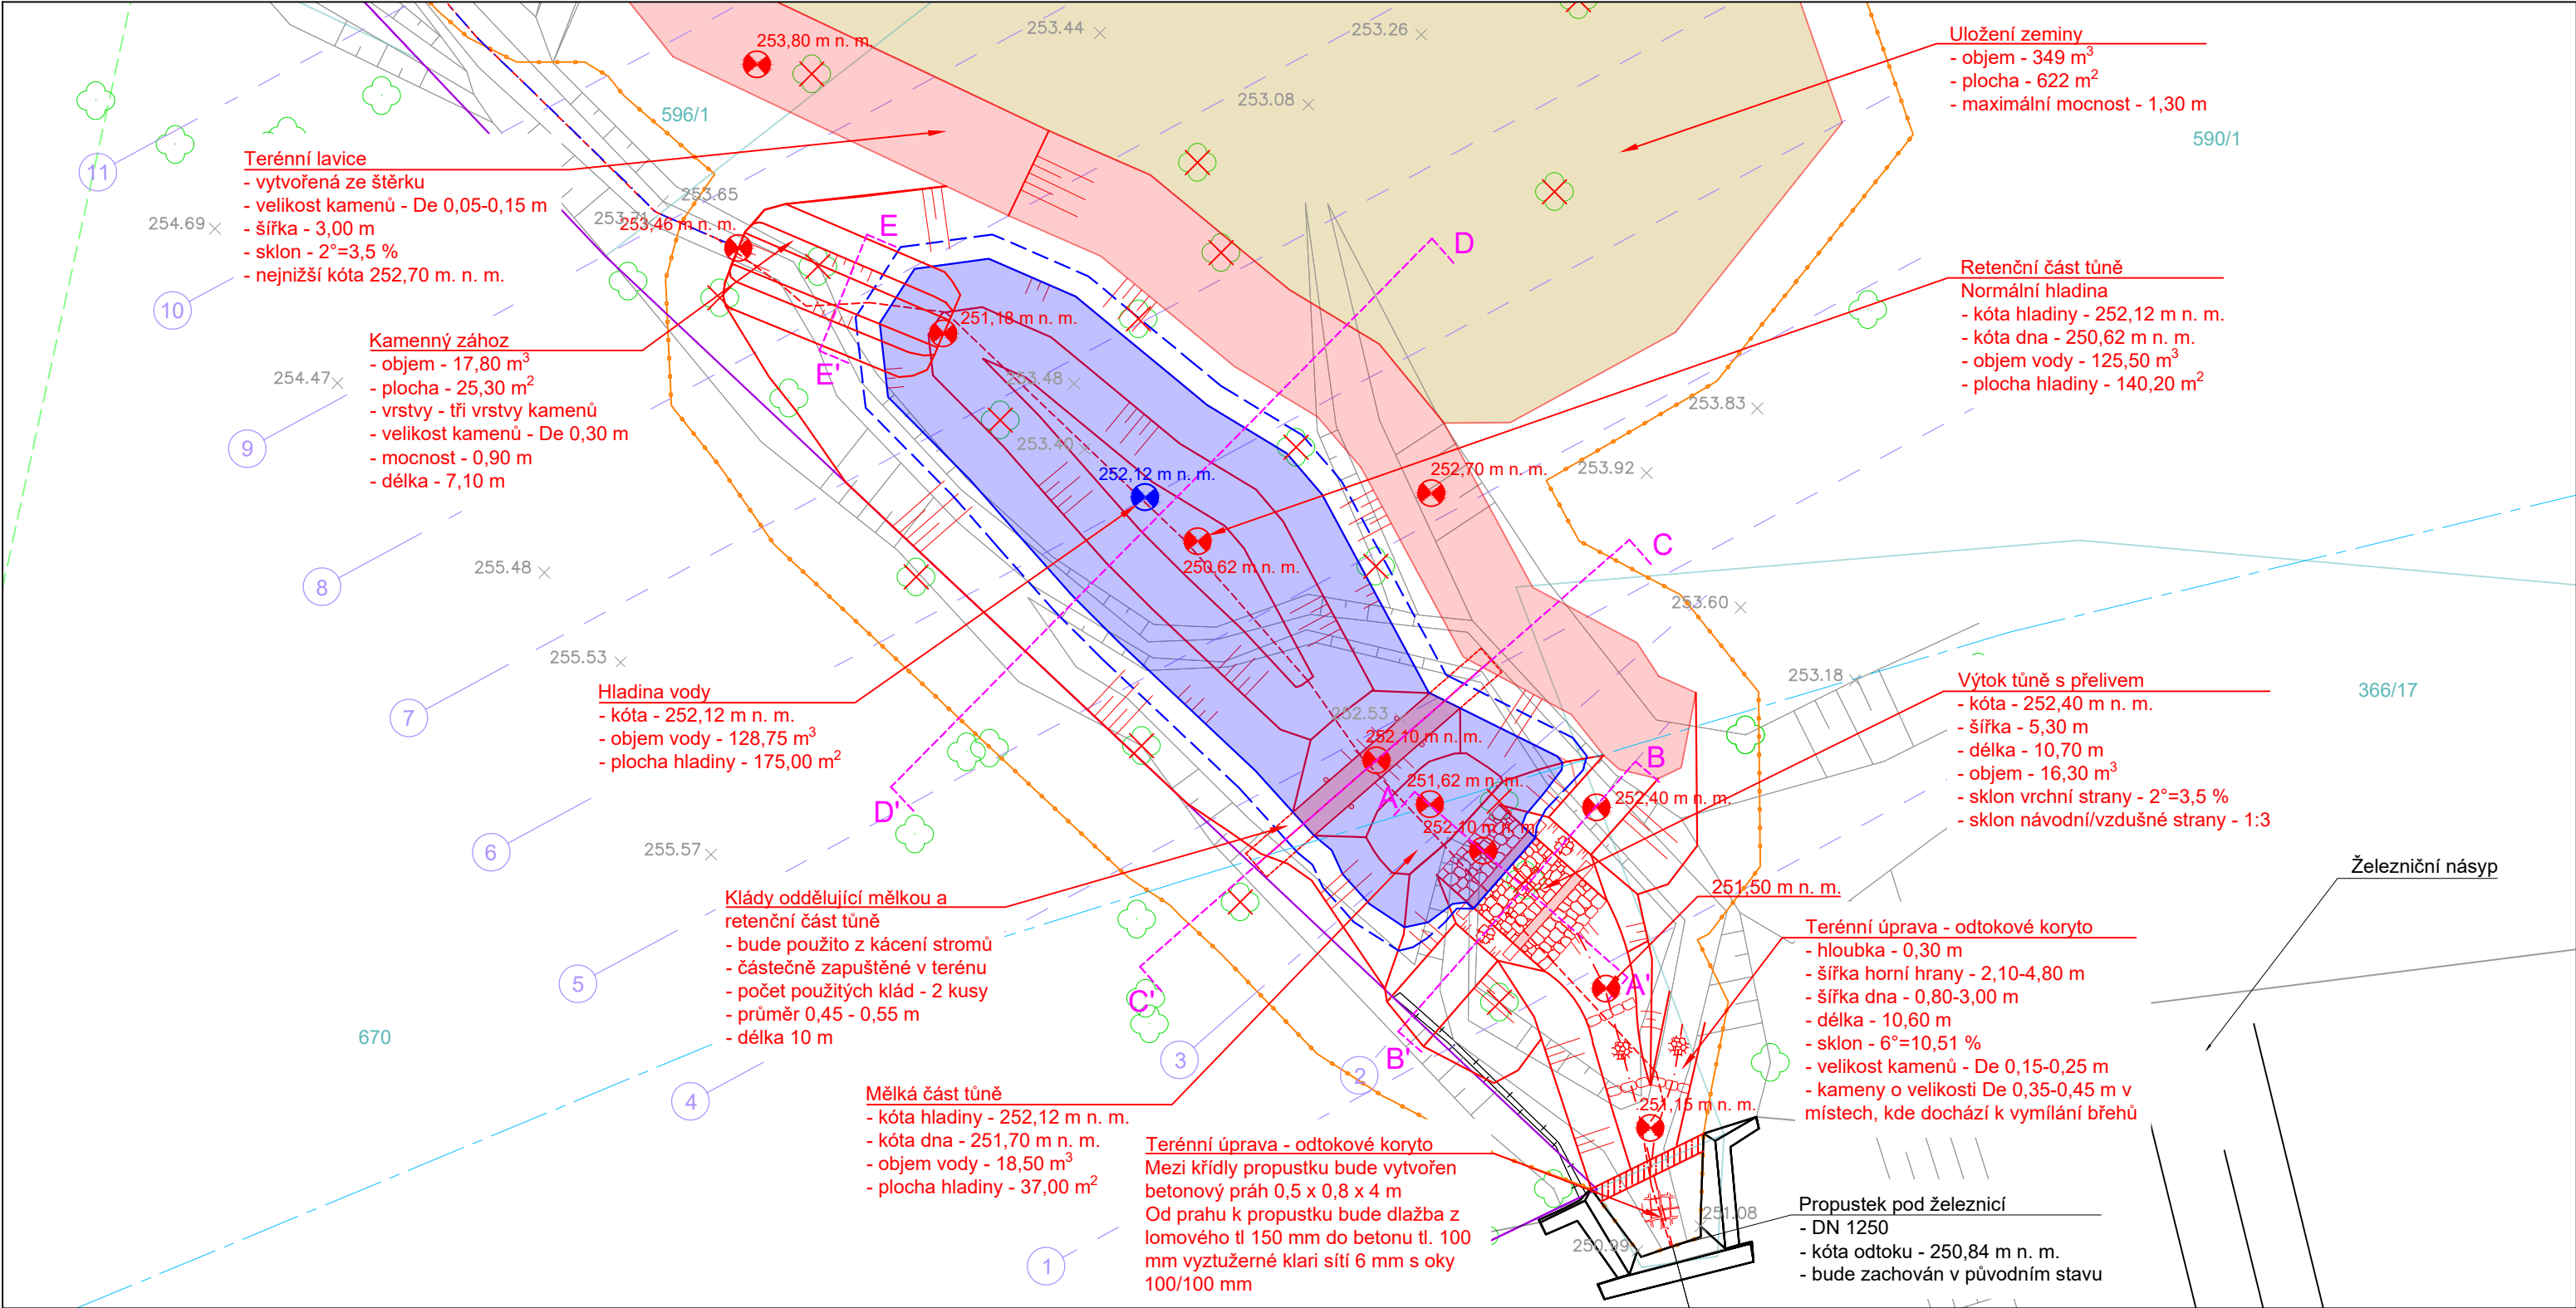

Legenda:

- Trvalé části
- Dočasný zábor / hranice staveniště
- Osa stávajícího vodního toku
- Normální hladina
- Hladina při Q₁₀₀
- Příčný řez tůň
- Podélný profil tůně
- Uložení zeminy
- Vzorové řezy
- Kácení stromu
- Terénní hrany

- Pozemky
- Hranice pozemků - KN
 - Hranice katastrálního území - KN
 - Číslo pozemku
 - Stávající sítě ČEZ Distribuce, a. s.
 - Ochranné pásmo silového vedení VN
 - Stávající sítě Správa Železnic, s. o.
 - Ochranné pásmo železnice

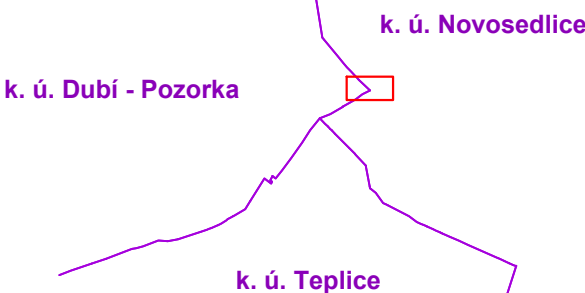

 VODOHOSPODÁŘSKÝ ROZVOJ A VÝSTAVBA a.s. Nábřeží 4 150 56 Praha 5 DIVIZE 06		VÝŠKOPISNÝ SYSTÉM: BpV POLOHOVISNÝ SYSTÉM: S-JTSK Verze		 Paré
Kreslil Bc. M. KRÁL	Odp. projektant Ing. J. LEMČEK	Techn. kontrola Ing. J. LEMČEK		
Kraj Ústecký	Obec Novosedlice [706876]			
Investor Obec Novosedlice	K.Ú. Novosedlice [706876]			
Tůň Novosedlice				
C. SITUAČNÍ VÝKRESY				
Koordinační situační výkres				
Soubor C_vykresy_1382_verze_3.dwg		Formát 2xA4		
Datum 06/2024		Stupeň DUR		
Zakázka 1382/006		Měřítko 1:200		Č. výkresu C.3.1.