
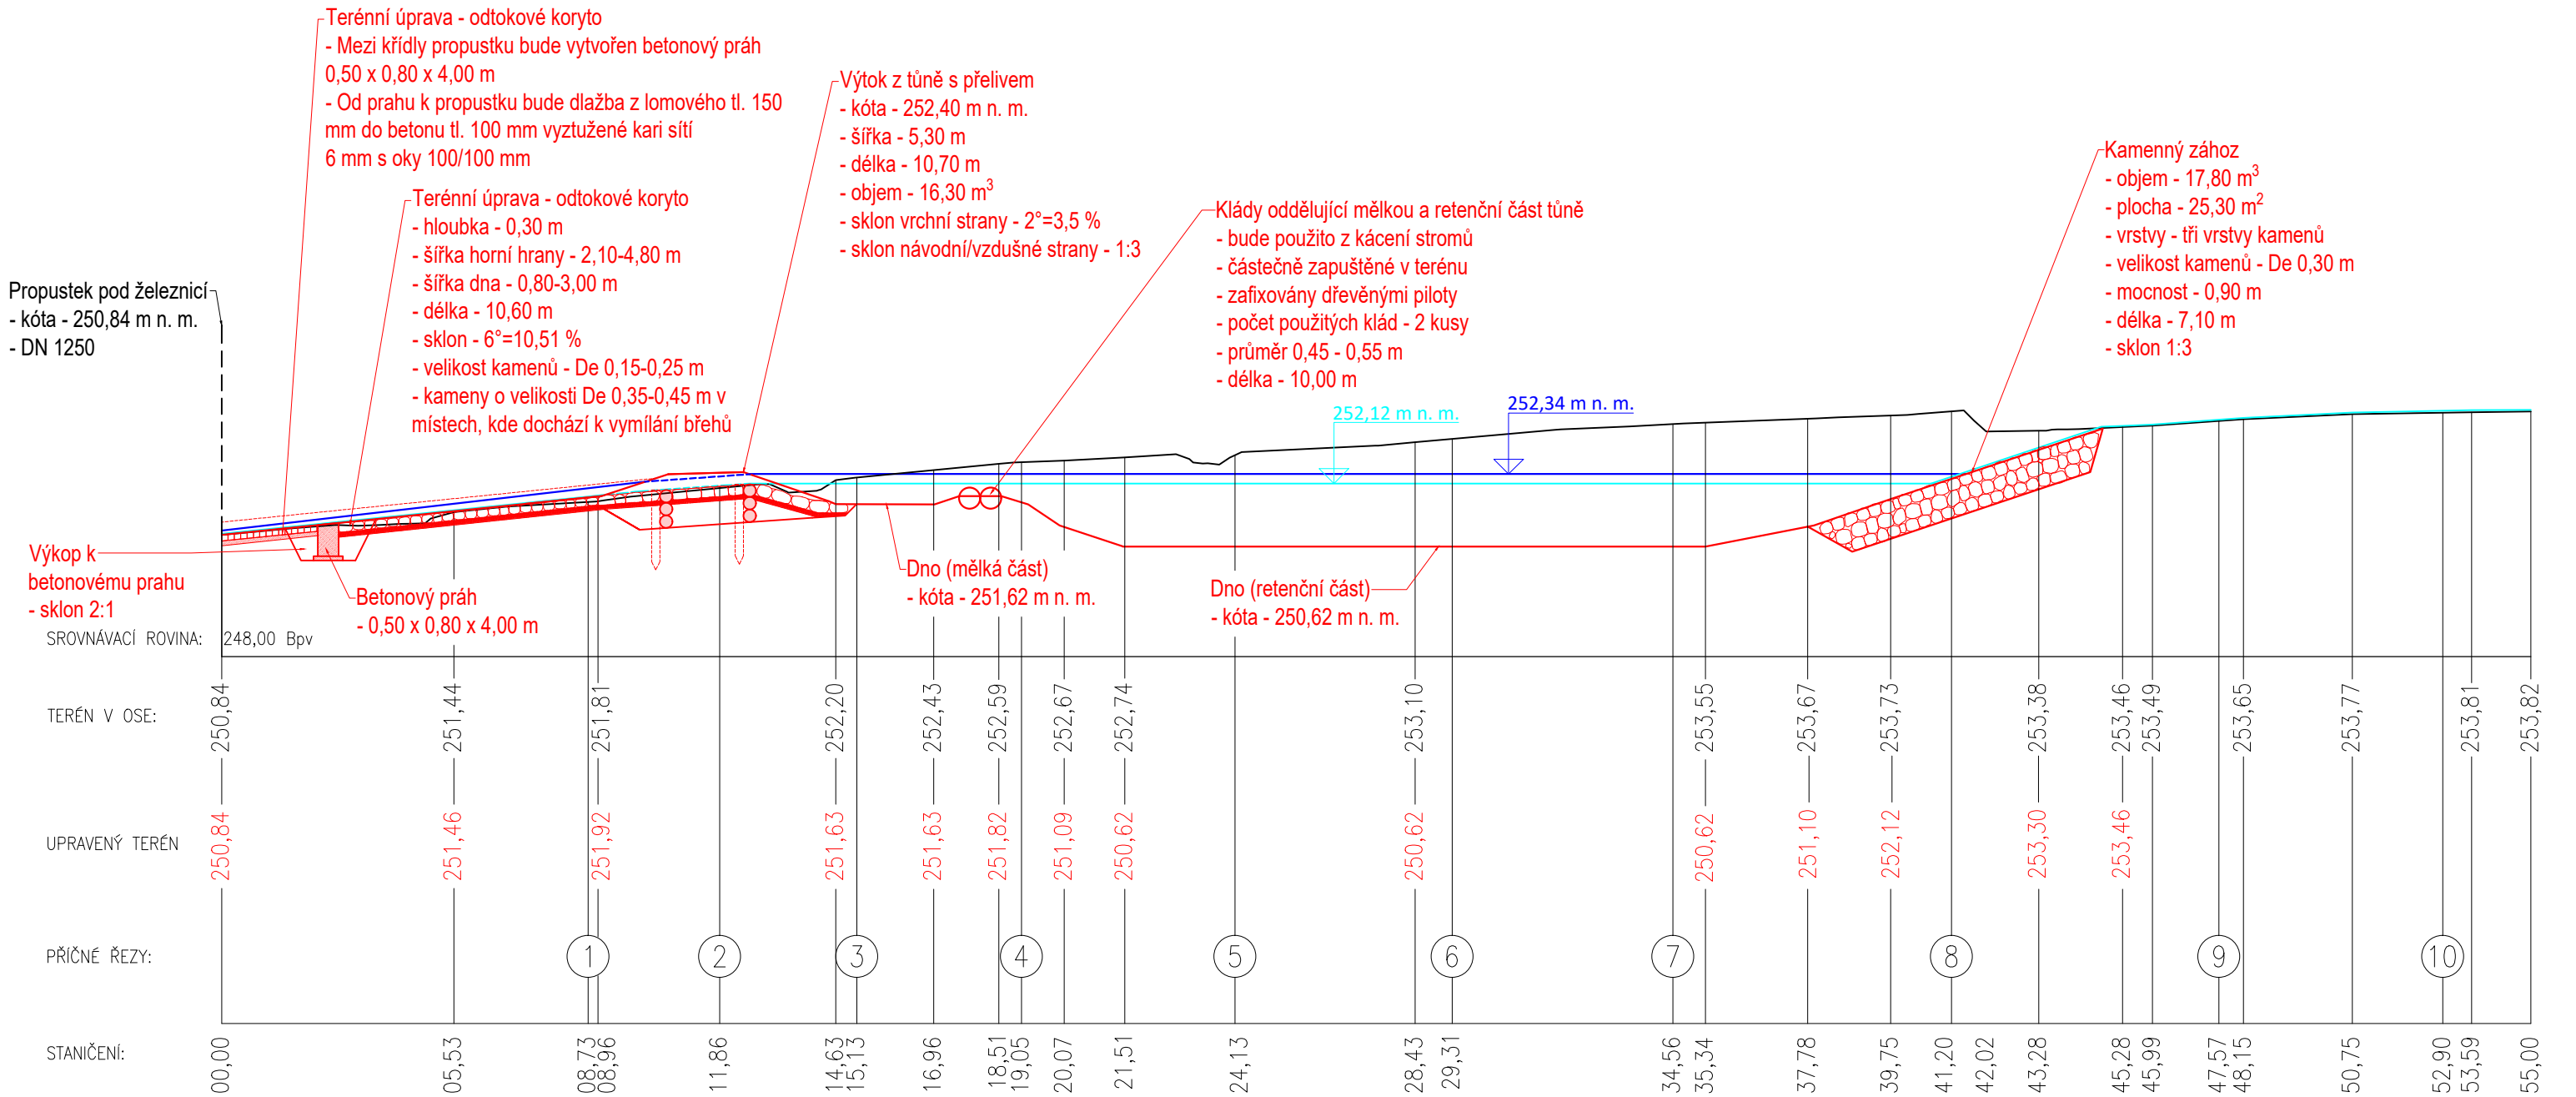


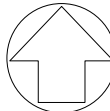

- Legenda:
- Návrh
 - Hladina při Q₁₀₀
 - Normální hladina

 VODOHOSPODÁŘSKÝ ROZVOJ A VÝSTAVBA a.s. Nábřeží 4 150 56 Praha 5 DIVIZE 06		VÝŠKOPISNÝ SYSTÉM: BpV POLOHOPISNÝ SYSTÉM: S-JTSK		
Verze				
Navrhl Bc. Martin Král	Odp. projektant Ing. J. LENÍČEK	Techn. kontrola Ing. J. LENÍČEK	Paré	
Kraj Ústecký	Obec Novosedlice			
Investor Obec Novosedlice	K.Ú. Novosedlice	Soubor Novosedlice_vykresy.dwg	Formát 2 x A4	
Tůň Novosedlice D. DOKUMENTACE OBJEKTŮ		Datum 06/2024		
		Stupeň DUR		
		Zakázka 1382/006		
Podélný řez		Měřítko 1: 150	Č. výkresu D.2.	