
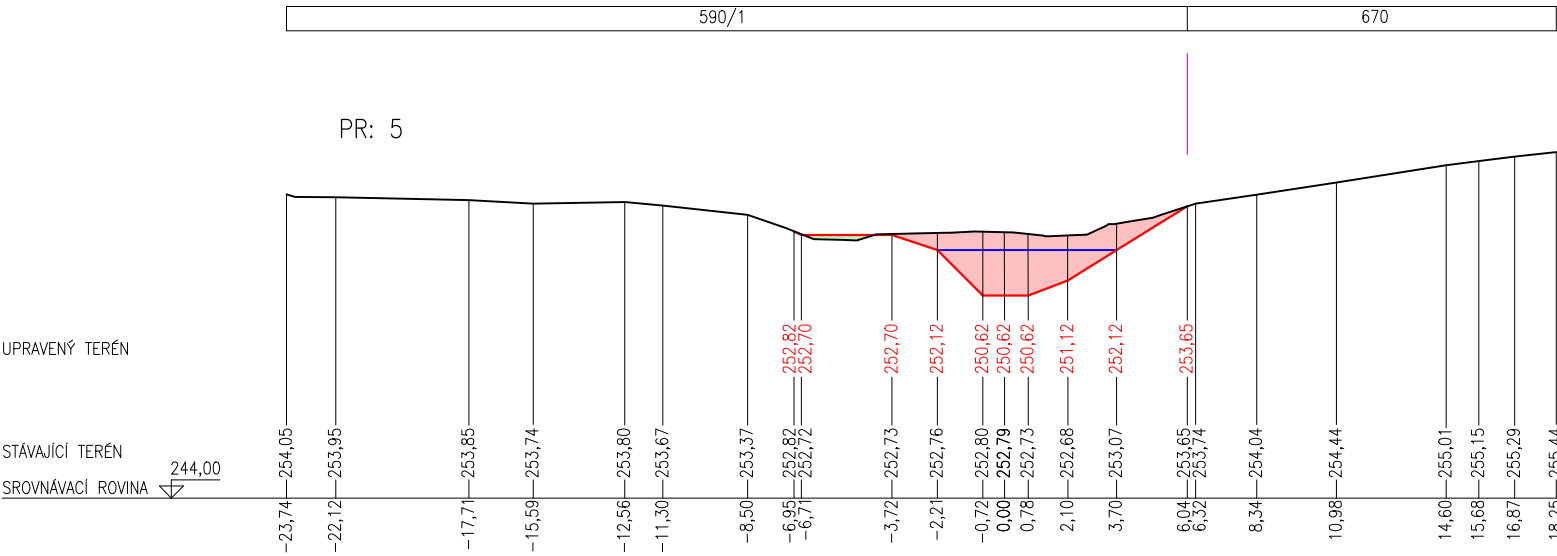
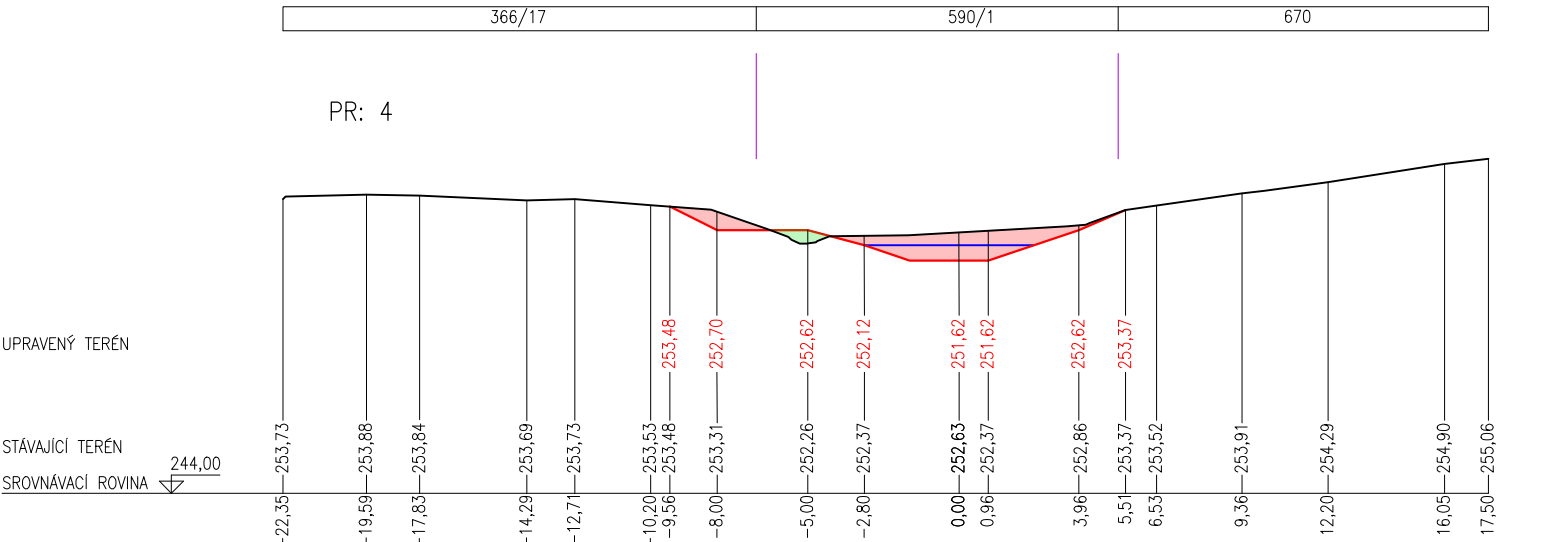
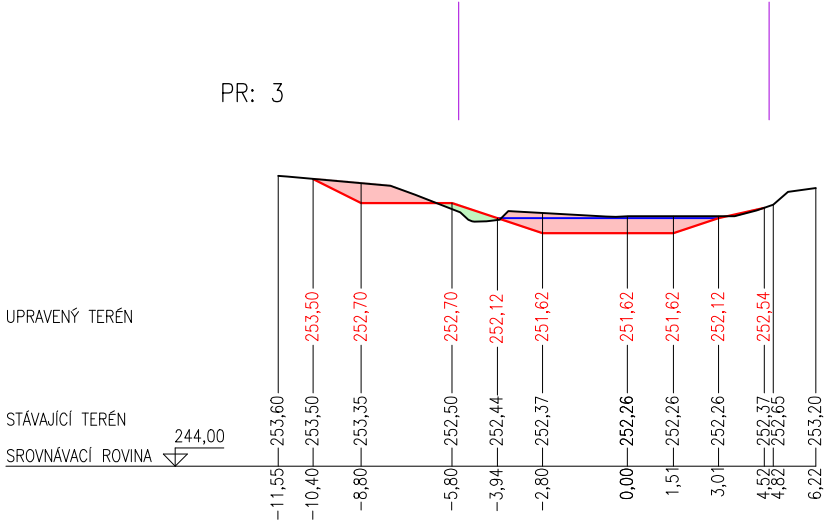
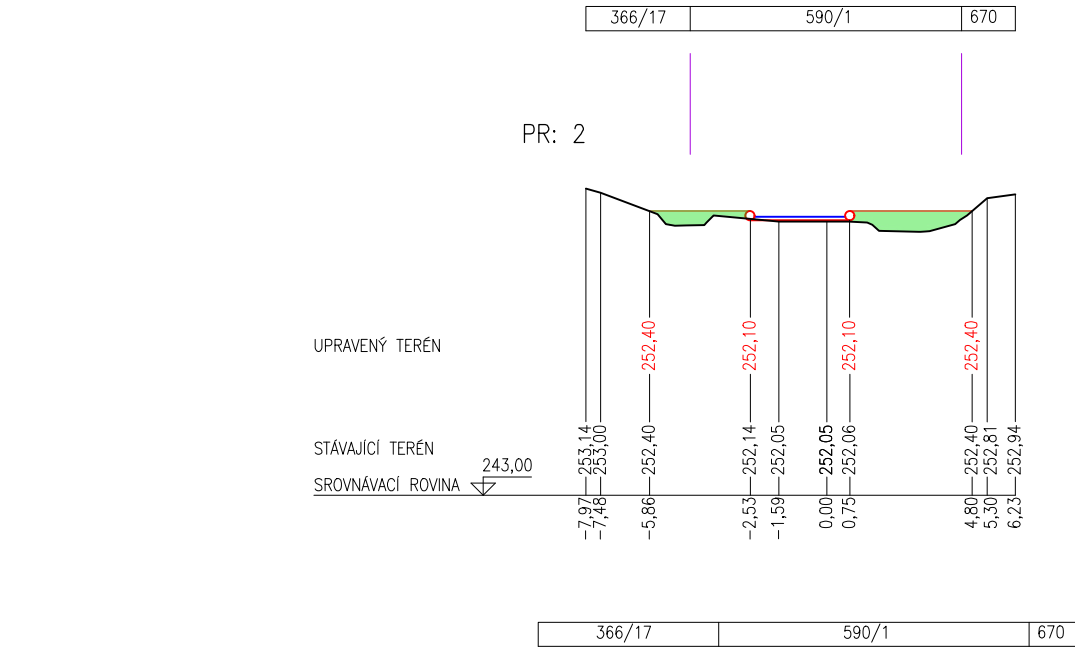
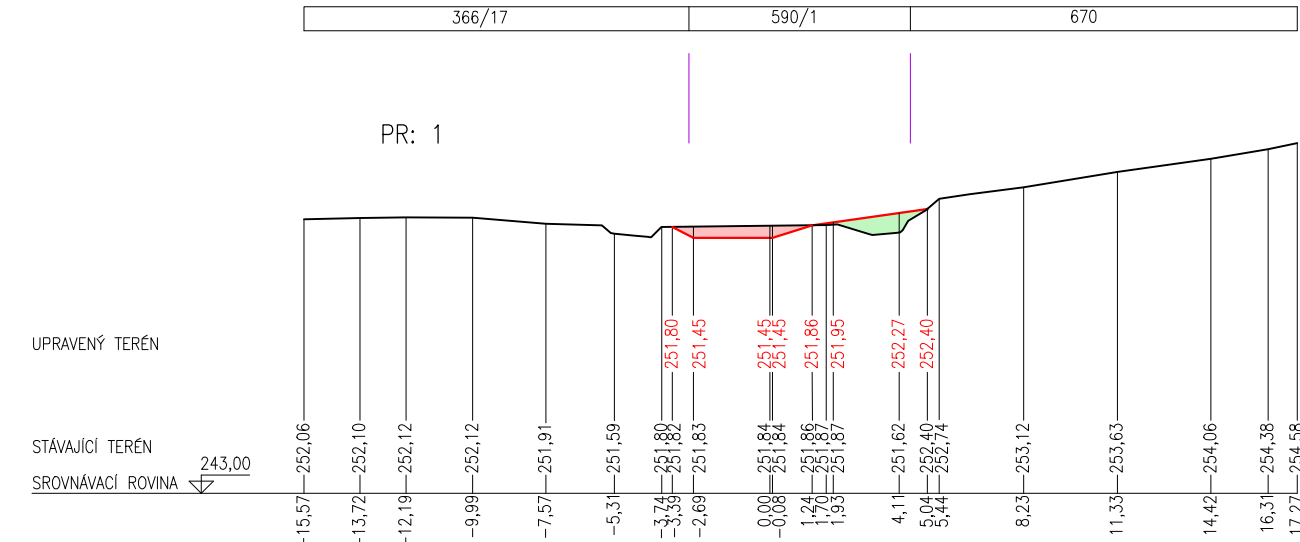


- Legenda:
- Výkop zeminy
 - Násep zeminy
 - Uložení zeminy
 - Normální hladina

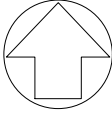

 VODOHOSPODÁŘSKÝ ROZVOJ A VÝSTAVBA a.s. Nábřeží 4 150 56 Praha 5 DIVIZE 06	VÝŠKOPISNÝ SYSTÉM: BpV POLOHOPISNÝ SYSTÉM: S-JTSK			
	Verze			
Navrhl Bc. Martin Král	Odp. projektant Ing. J. LENÍČEK	Techn. kontrola Ing. J. LENÍČEK	Paré	
Kraj Ústecký	Obec Novosedlice	K.Ú. Novosedlice		
Investor Obec Novosedlice	Soubor Novosedlice_vykresy.dwg		Formát 2 x A4	
Tůň Novosedlice D. DOKUMENTACE OBJEKTŮ			Datum 06/2024	
			Stupeň DUR	
			Zakázka 1382/006	
Příčné řezy - část 1			Měřítko 1: 250	Č. výkresu D.3.1.