
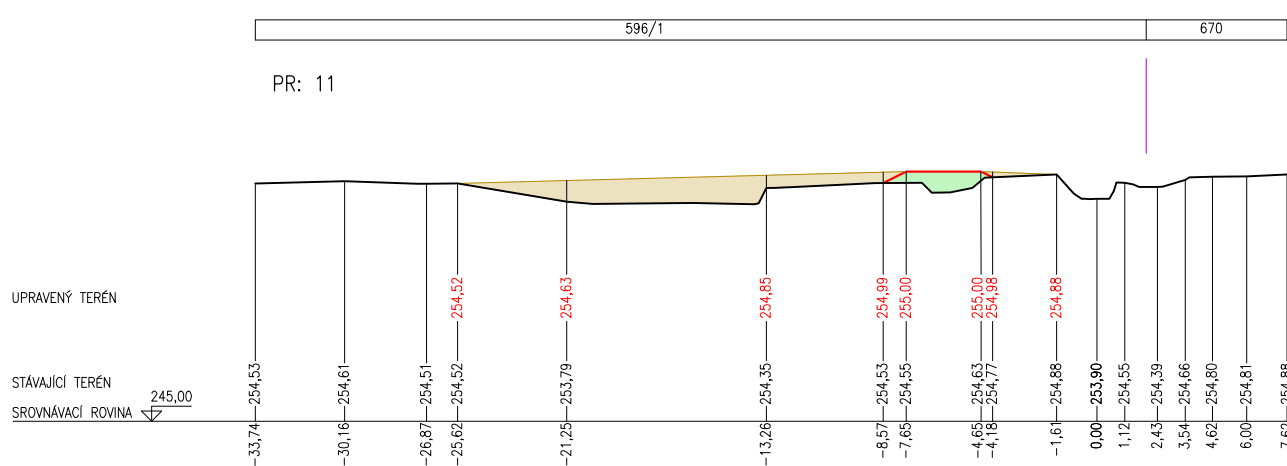
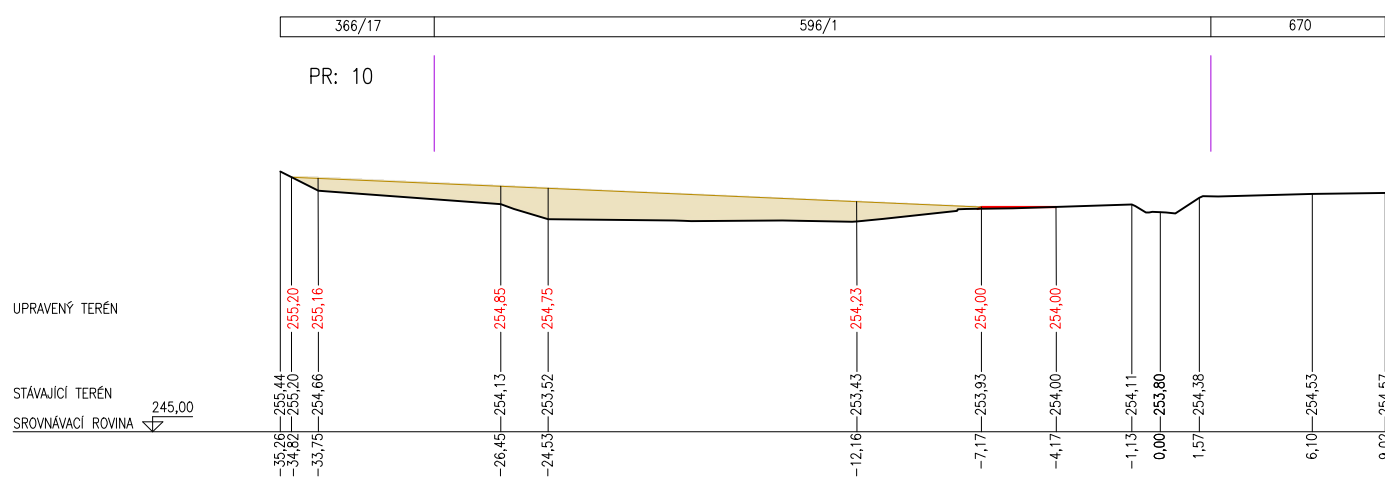
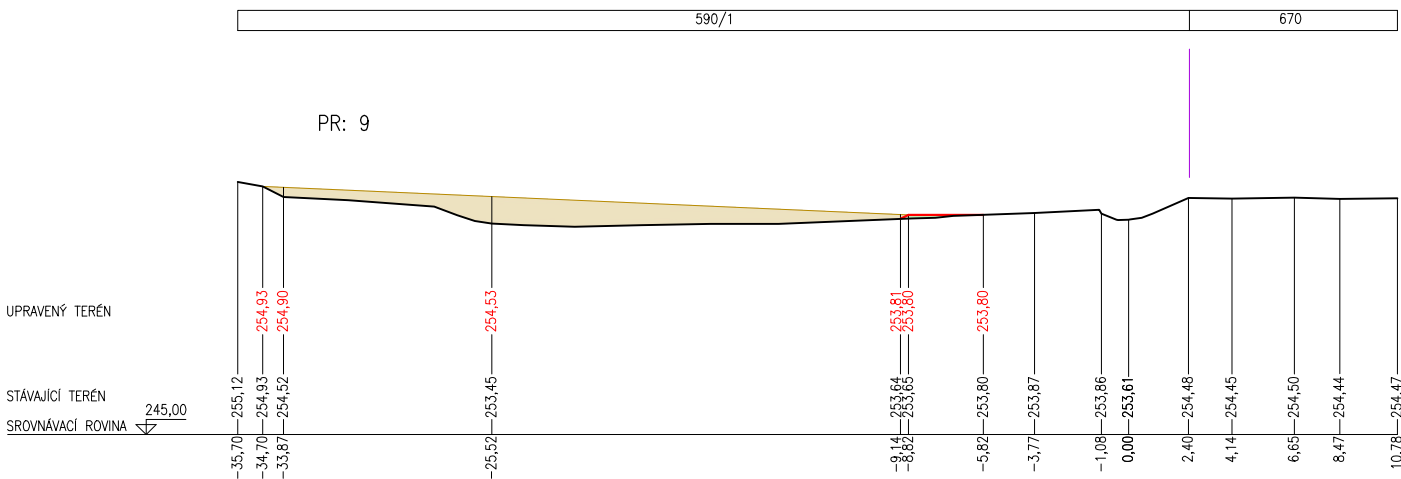
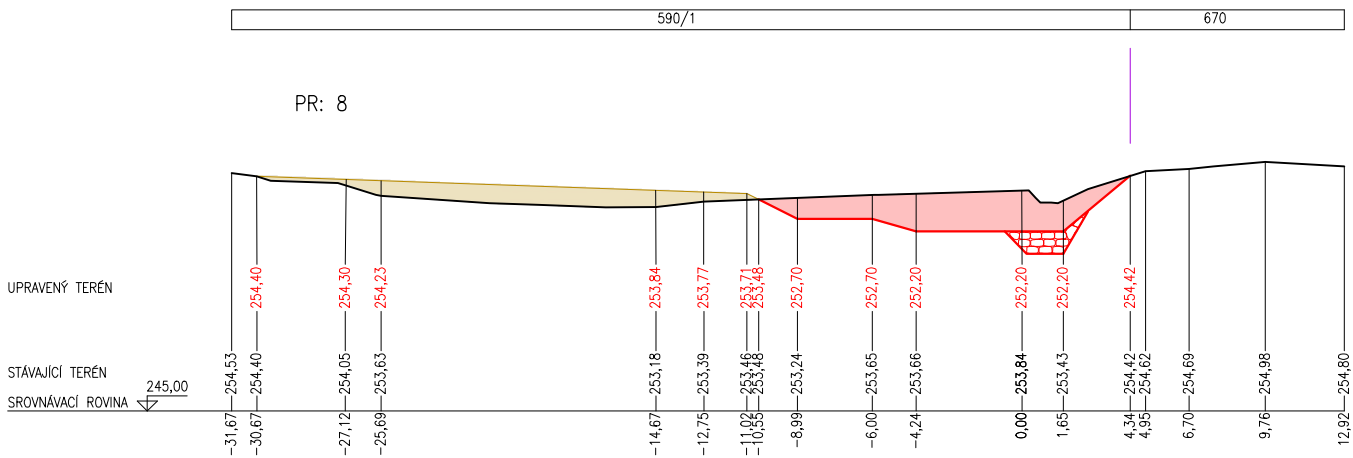
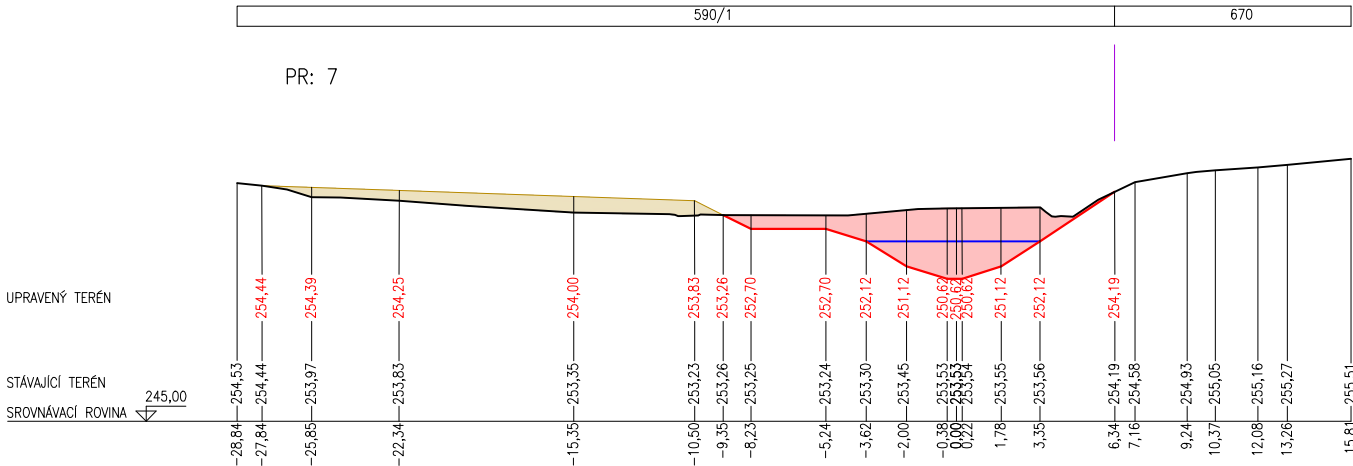
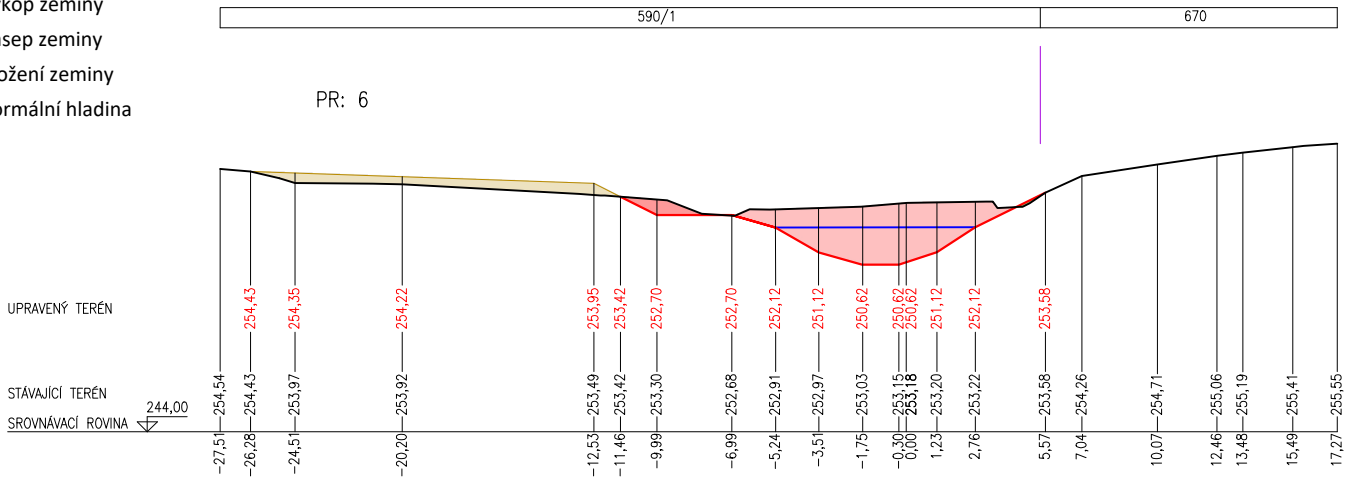


- Legenda:
- Výkop zeminy
 - Násep zeminy
 - Uložení zeminy
 - Normální hladina

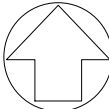

 VODOHOSPODÁŘSKÝ ROZVOJ A VÝSTAVBA a.s. Nábřeží 4 150 56 Praha 5 DIVIZE 06		VÝŠKOPISNÝ SYSTÉM: BpV POLOHOPISNÝ SYSTÉM: S-JTSK			
Verze					
Navrhl Bc. Martin Král	Odp. projektant Ing. J. LENÍČEK	Techn. kontrola Ing. J. LENÍČEK		Paré	
Kraj Ústecký	Obec Novosedlice				
Investor Obec Novosedlice	K.Ú. Novosedlice				
Tůň Novosedlice D. DOKUMENTACE OBJEKTŮ Příčné řezy - část 2				Soubor Novosedlice_vykresy.dwg	
				Formát 2 x A4	
				Datum 06/2024	
				Stupeň DUR	
				Zakázka 1382/006	
				Měřítko 1: 300	Č. výkresu D.3.2.