

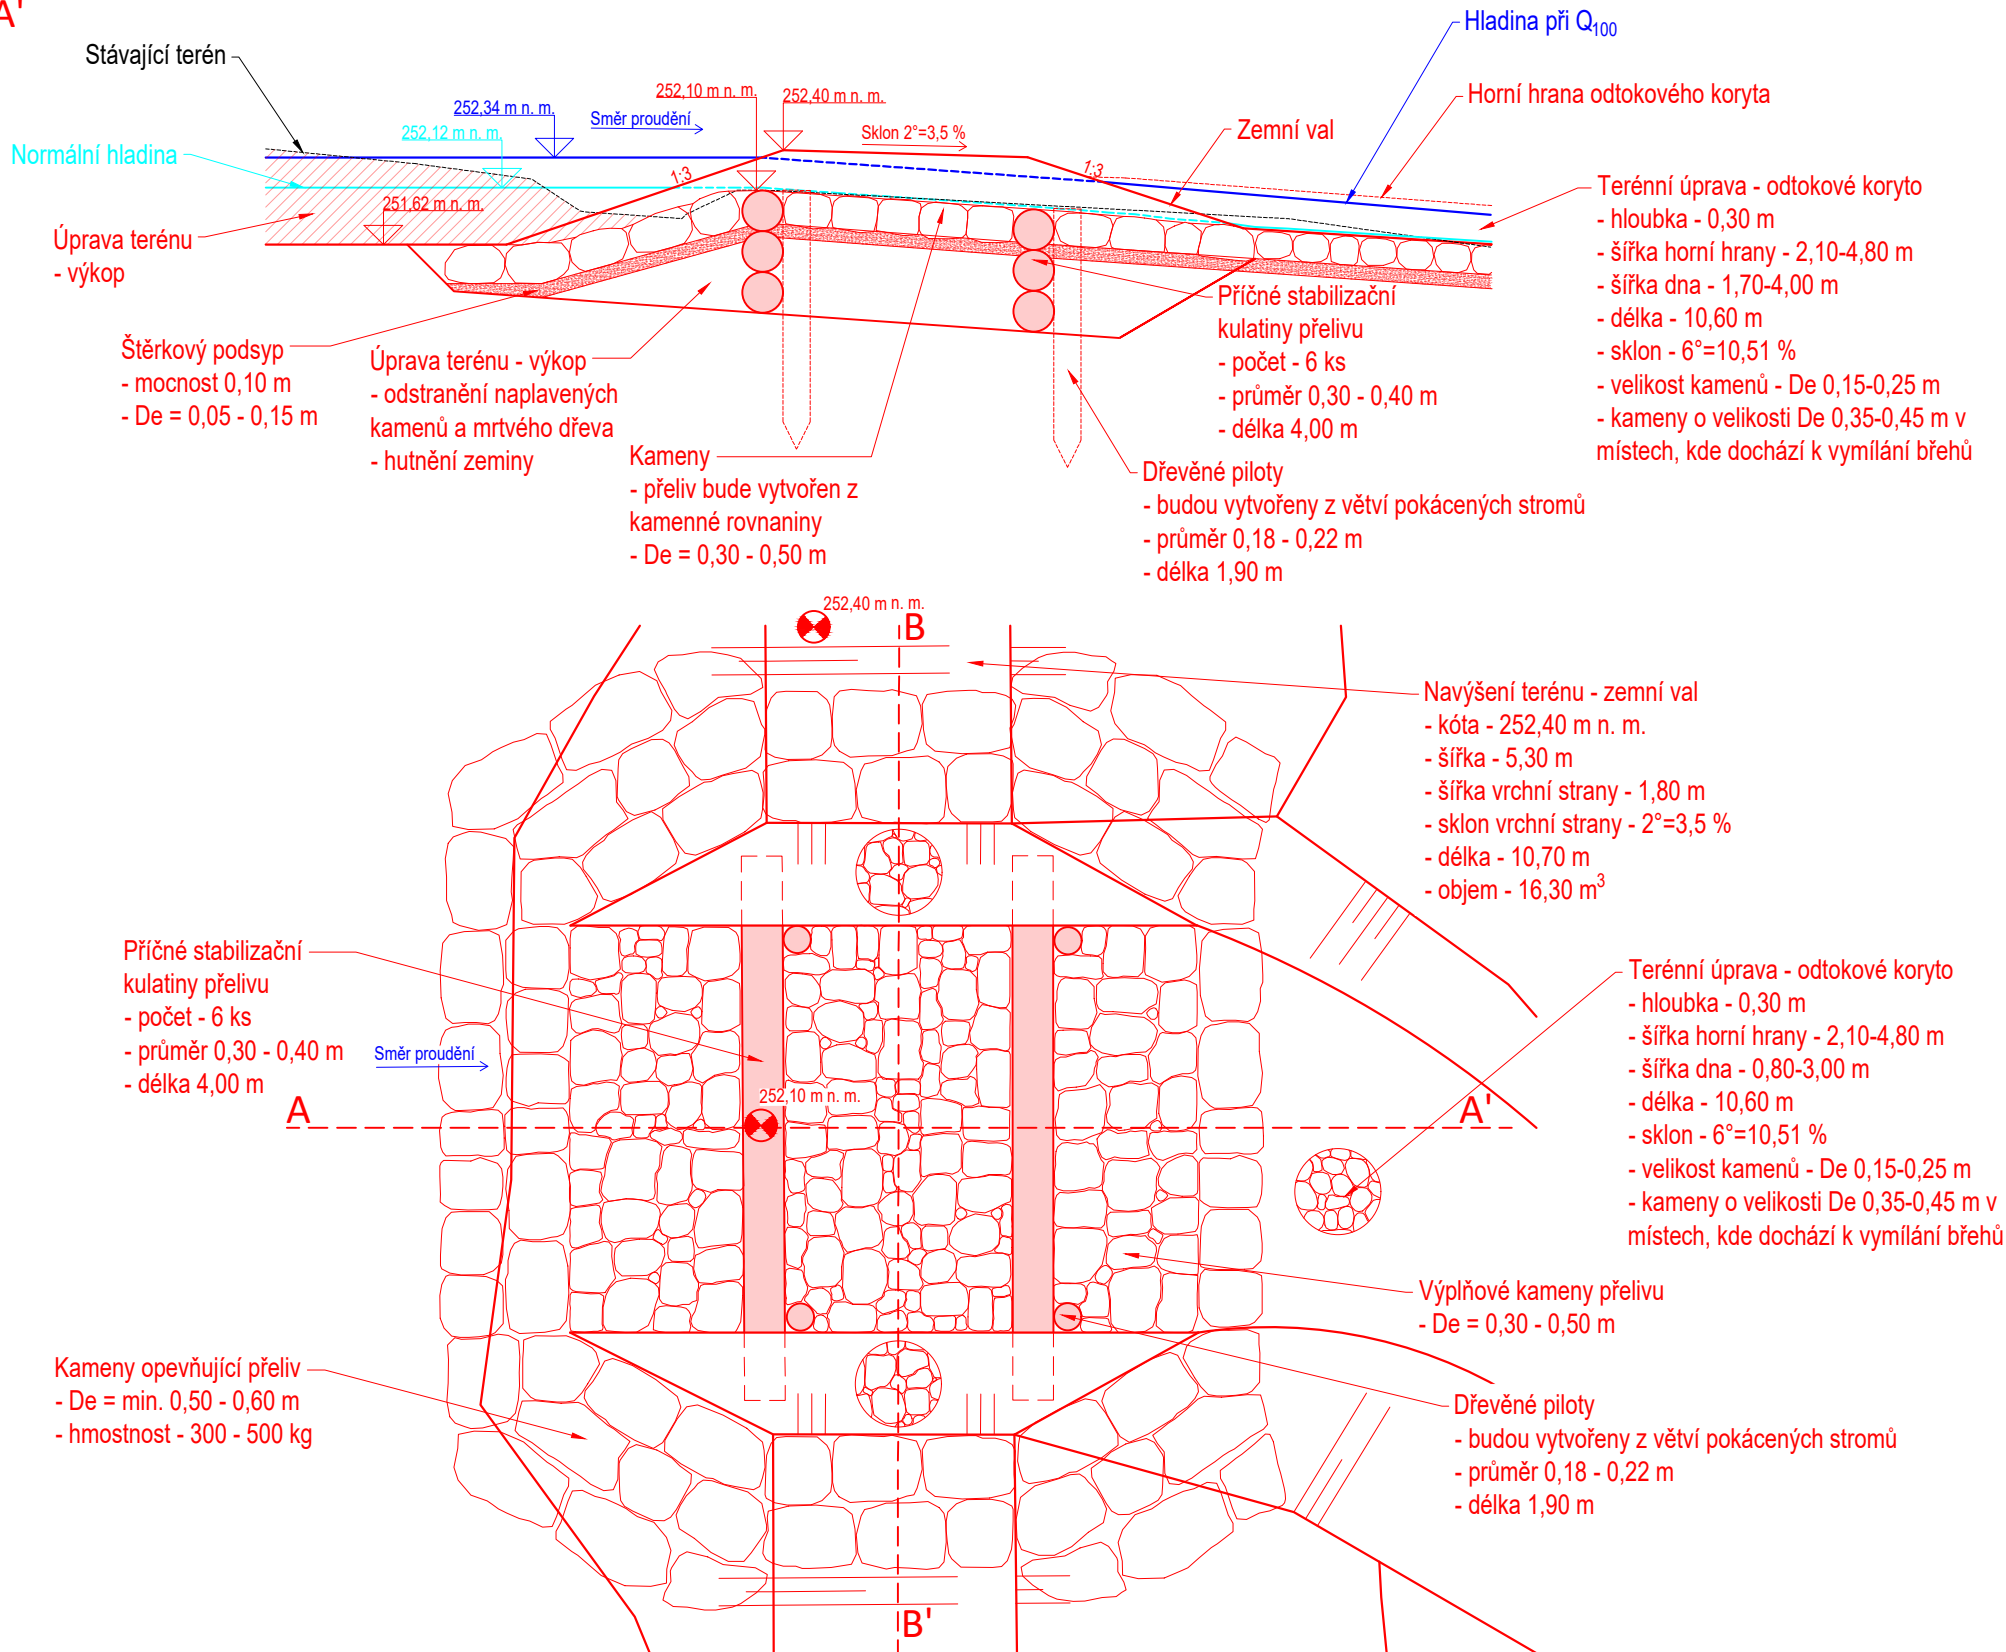
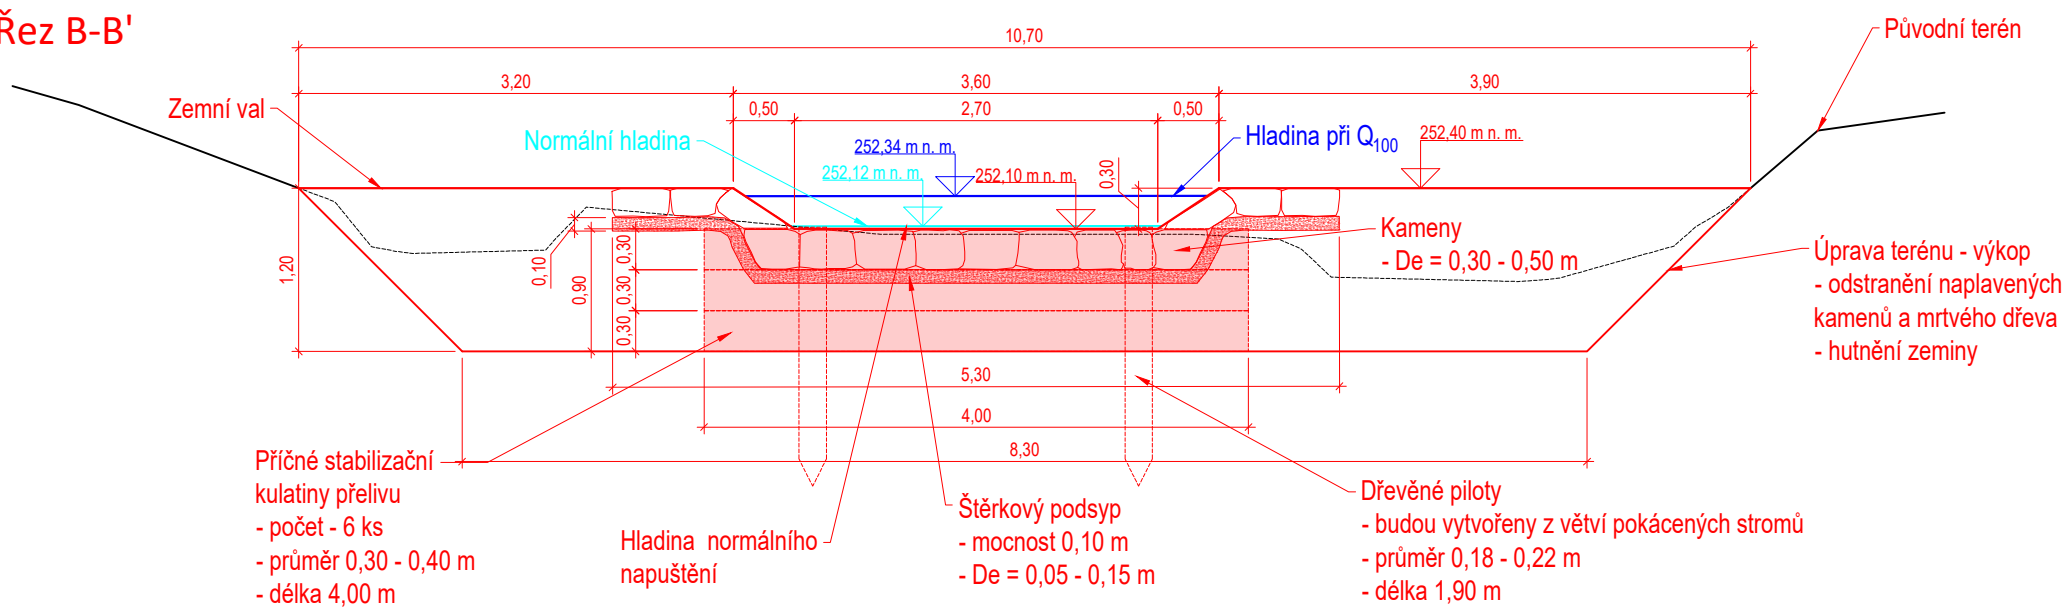
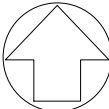


Řez A-A'

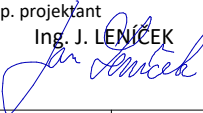

Řez B-B'

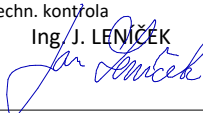

 VODOHOSPODÁŘSKÝ ROZVOJ A VÝSTAVBA a.s. Nábřeží 4 150 56 Praha 5 DIVIZE 06		VÝŠKOPISNÝ SYSTÉM: BpV POLOHOVISNÝ SYSTÉM: S-JTSK Verze			
Navrhl Bc. Martin Král 		Odp. projektant Ing. J. LENÍČEK 		Techn. kontrola Ing. J. LENÍČEK 	
Kraj Ústecký		Obec Novosedlice		Paré	
Investor Obec Novosedlice		K.Ú. Novosedlice		Soubor Novosedlice_vykresy.dwg	
Tůň Novosedlice D. DOKUMENTACE OBJEKTŮ				Formát 2 x A4	
				Datum 06/2024	
				Stupeň DUR	
				Zakázka 1382/006	
Vzorové řezy - část 1				Měřítko 1: 55	
				Č. výkresu D.4.1.	