


č. stromu	taxon česky	taxon latinsky	průměr kmene ve výšce 130 cm [cm]	obvod kmene ve výšce 130 cm [cm]	č. k. ú.	parcelní číslo pozemku
3	Dub zimní	Quercus petraea	15	47	706876	596/1
4	Dub zimní	Quercus petraea	60	188	706876	590/1
5	Buk velkolistý	Fagus grandifolia	15	47	706876	590/1
6	Dub zimní	Quercus petraea	40	126	706876	590/1
7	Dub zimní	Quercus petraea	15	47	633461	670
11	Dub zimní	Quercus petraea	25	79	706876	590/1
16	Dub zimní	Quercus petraea	13	41	633461	670
18	Dub zimní	Quercus petraea	25	79	706876	590/1
30	Dub letní	Quercus robur	30	94	706876	596/1
31	Javor mléč	Acer platanoides	12	38	706876	596/1
35	Třešeň chloupkatá	Prunus subhirtella	22	69	706876	596/1
36	Třešeň chloupkatá	Prunus subhirtella	20	63	706876	596/1
37	Třešeň chloupkatá	Prunus subhirtella	30	94	706876	596/1
38	Vrba křehká	Salix euxina	45	141	706876	596/1
39	Vrba křehká	Salix euxina	80	251	706876	590/1
40	Vrba křehká	Salix euxina	80	251	706876	590/1
41	Vrba křehká	Salix euxina	60	188	706876	590/1
42	Dub zimní	Quercus petraea	20	63	706876	590/1
43	Dub zimní	Quercus petraea	60	188	706876	590/1
44	Dub zimní	Quercus petraea	20	63	706876	590/1
46	Dub zimní	Quercus petraea	15	47	706876	590/1
47	Ořechovec vějčitý	Carya ovata	130	408	706876	590/1
48	Dub zimní	Quercus petraea	22	69	706876	590/1
49	Bříza bělokorá	Betula pendula	42	132	706876	590/1
50	Bříza bělokorá	Betula pendula	25	79	706876	590/1
51	Bříza bělokorá	Betula pendula	30	94	706876	590/1
52	Bříza bělokorá	Betula pendula	38	119	706876	596/1
53	Vrba křehká	Salix euxina	70	220	706876	596/1
54	Javor mléč	Acer platanoides	30	94	706876	596/1

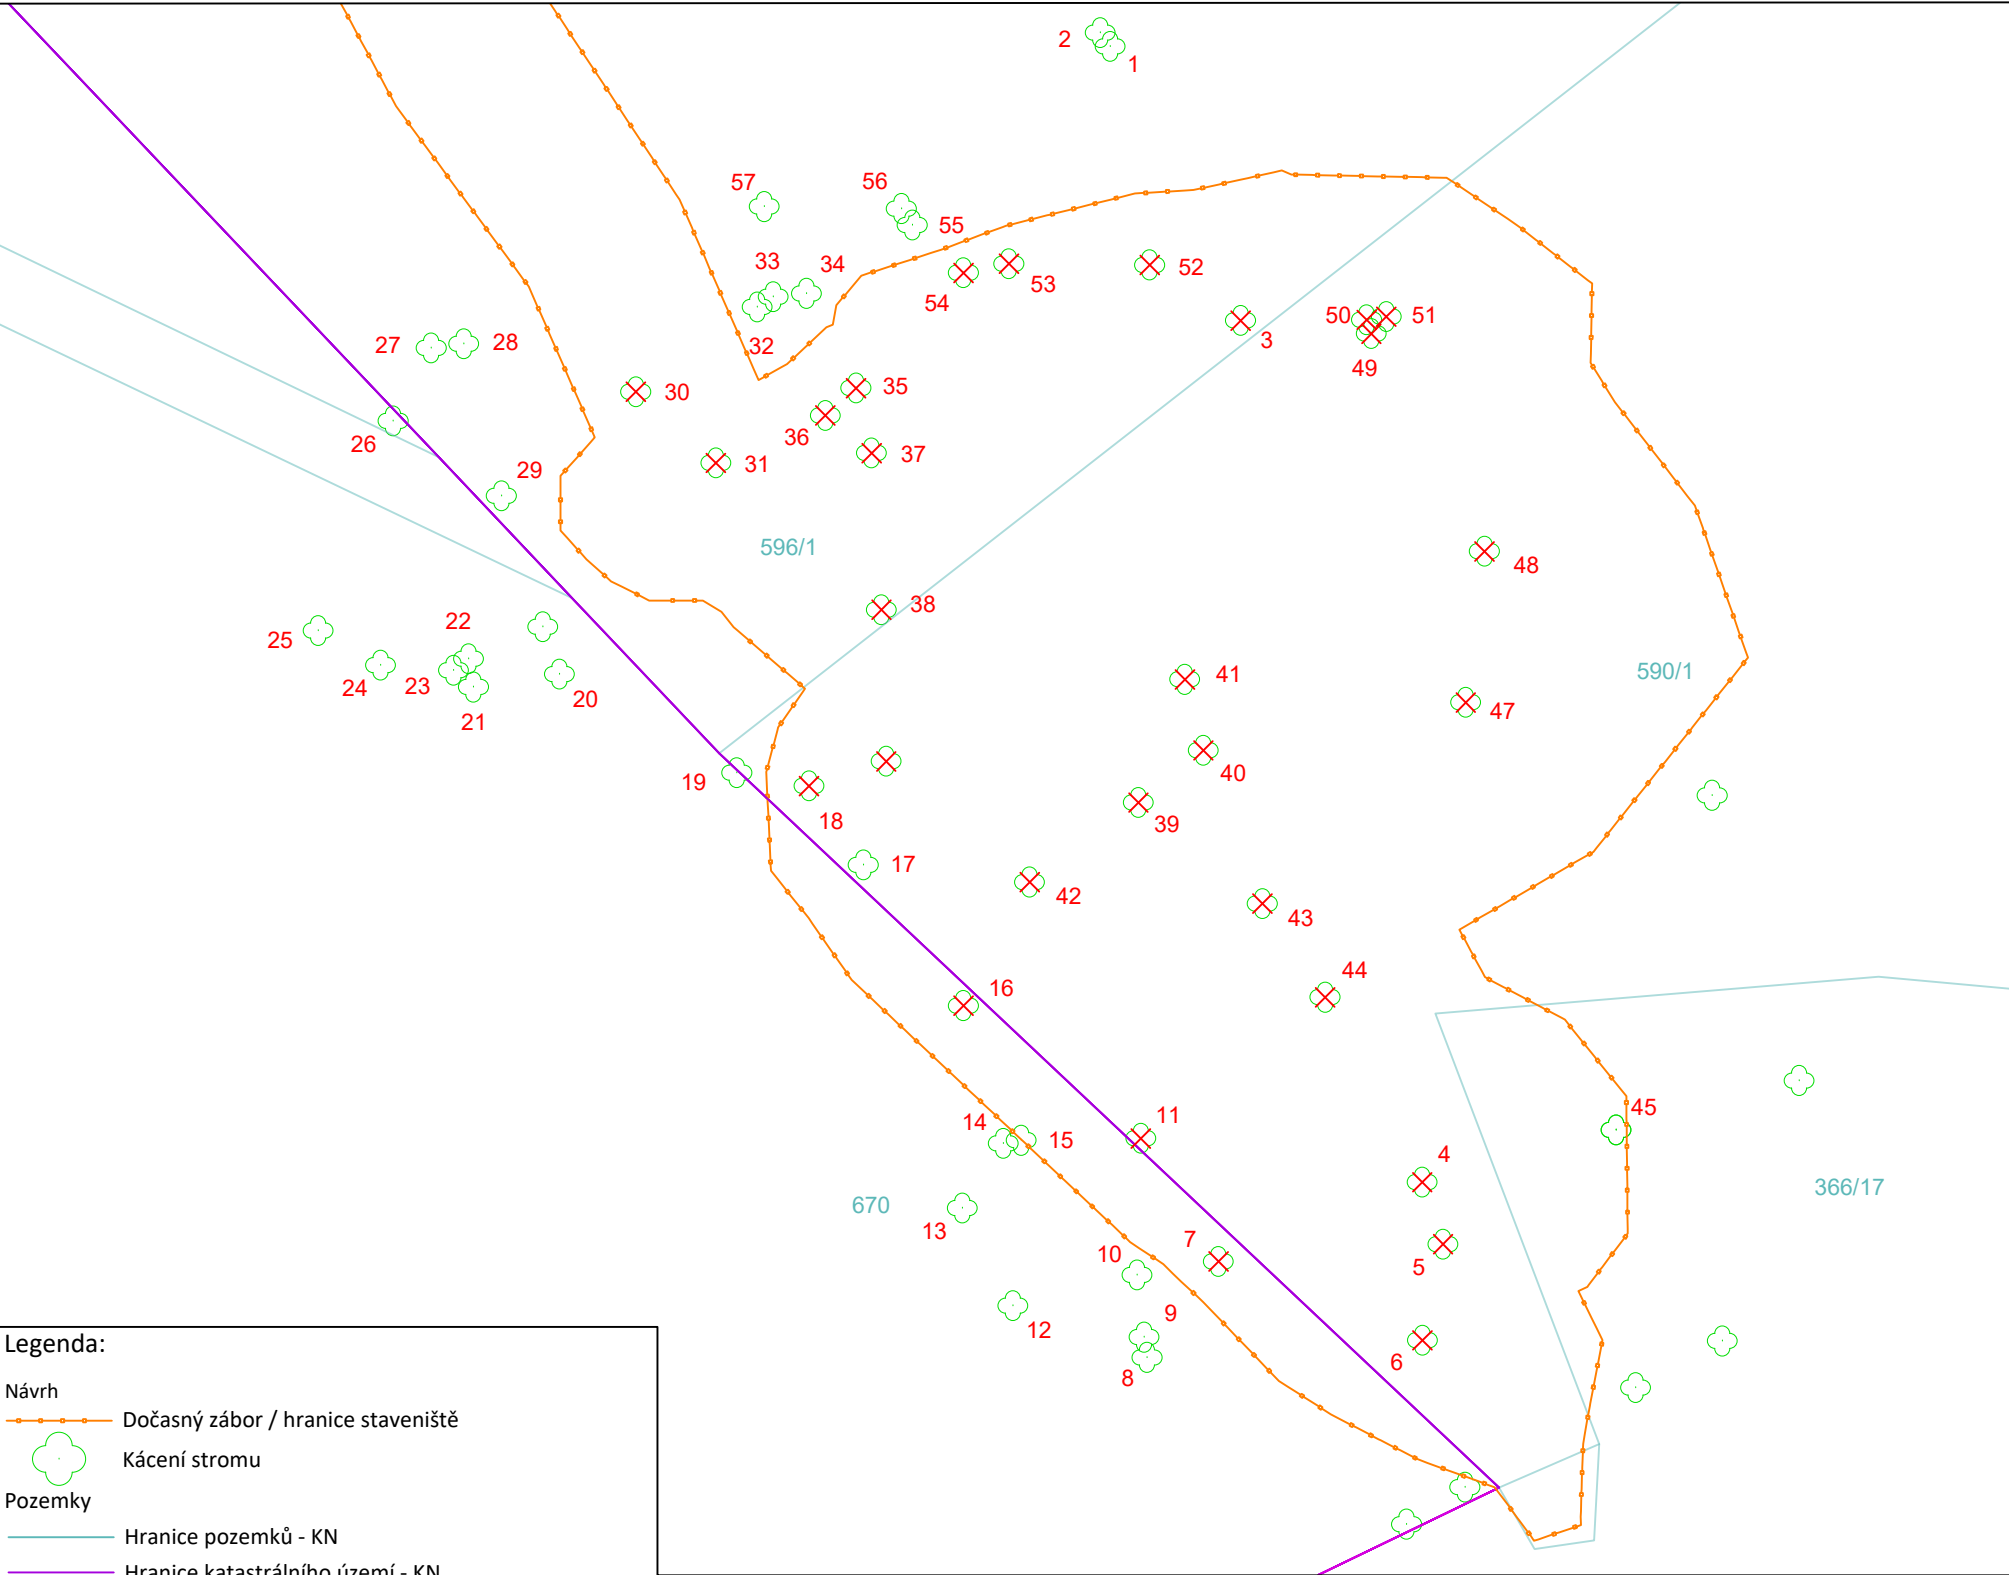

Legenda:

Návrh

Dočasný zábor / hranice staveniště

Kácení stromu


Pozemky

Hranice pozemků - KN

Hranice katastrálního území - KN

596/1

Číslo pozemku

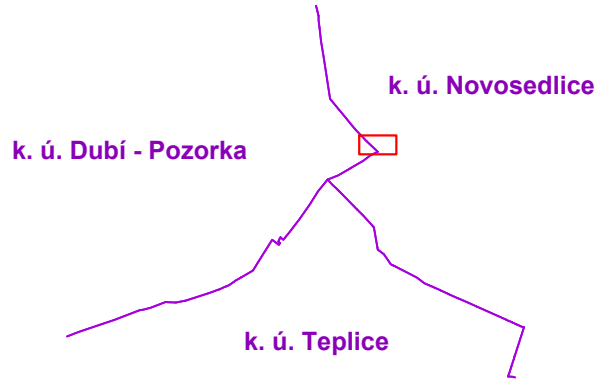

VRV VODOHOSPODÁŘSKÝ ROZVOJ A VÝSTAVBA a.s. Nábřeží 4 150 56 Praha 5 DIVIZE 06		VÝŠKOPISNÝ SYSTÉM: BpV POLOHOVISNÝ SYSTÉM: S-JTSK Verze		Paré	
Kreslil Bc. M. KRÁL		Odp. projektant Ing. J. LEMČEK			Techn. kontrola Ing. J. LEMČEK
Kraj Ústecký		Obec Novosedlice [706876]			
Investor Obec Novosedlice		K.Ú. Novosedlice [706876]		Soubor C_vykresy_1382_verze_3.dwg	
Tůň Novosedlice				Formát 2xA4	
D. DOKUMENTACE OBJEKTŮ				Datum 06/2024	
Kácení dřevin				Stupeň DUR	
				Zakázka 1382/006	
				Měřítko 1:300	
				Č. výkresu D.5.1.	