

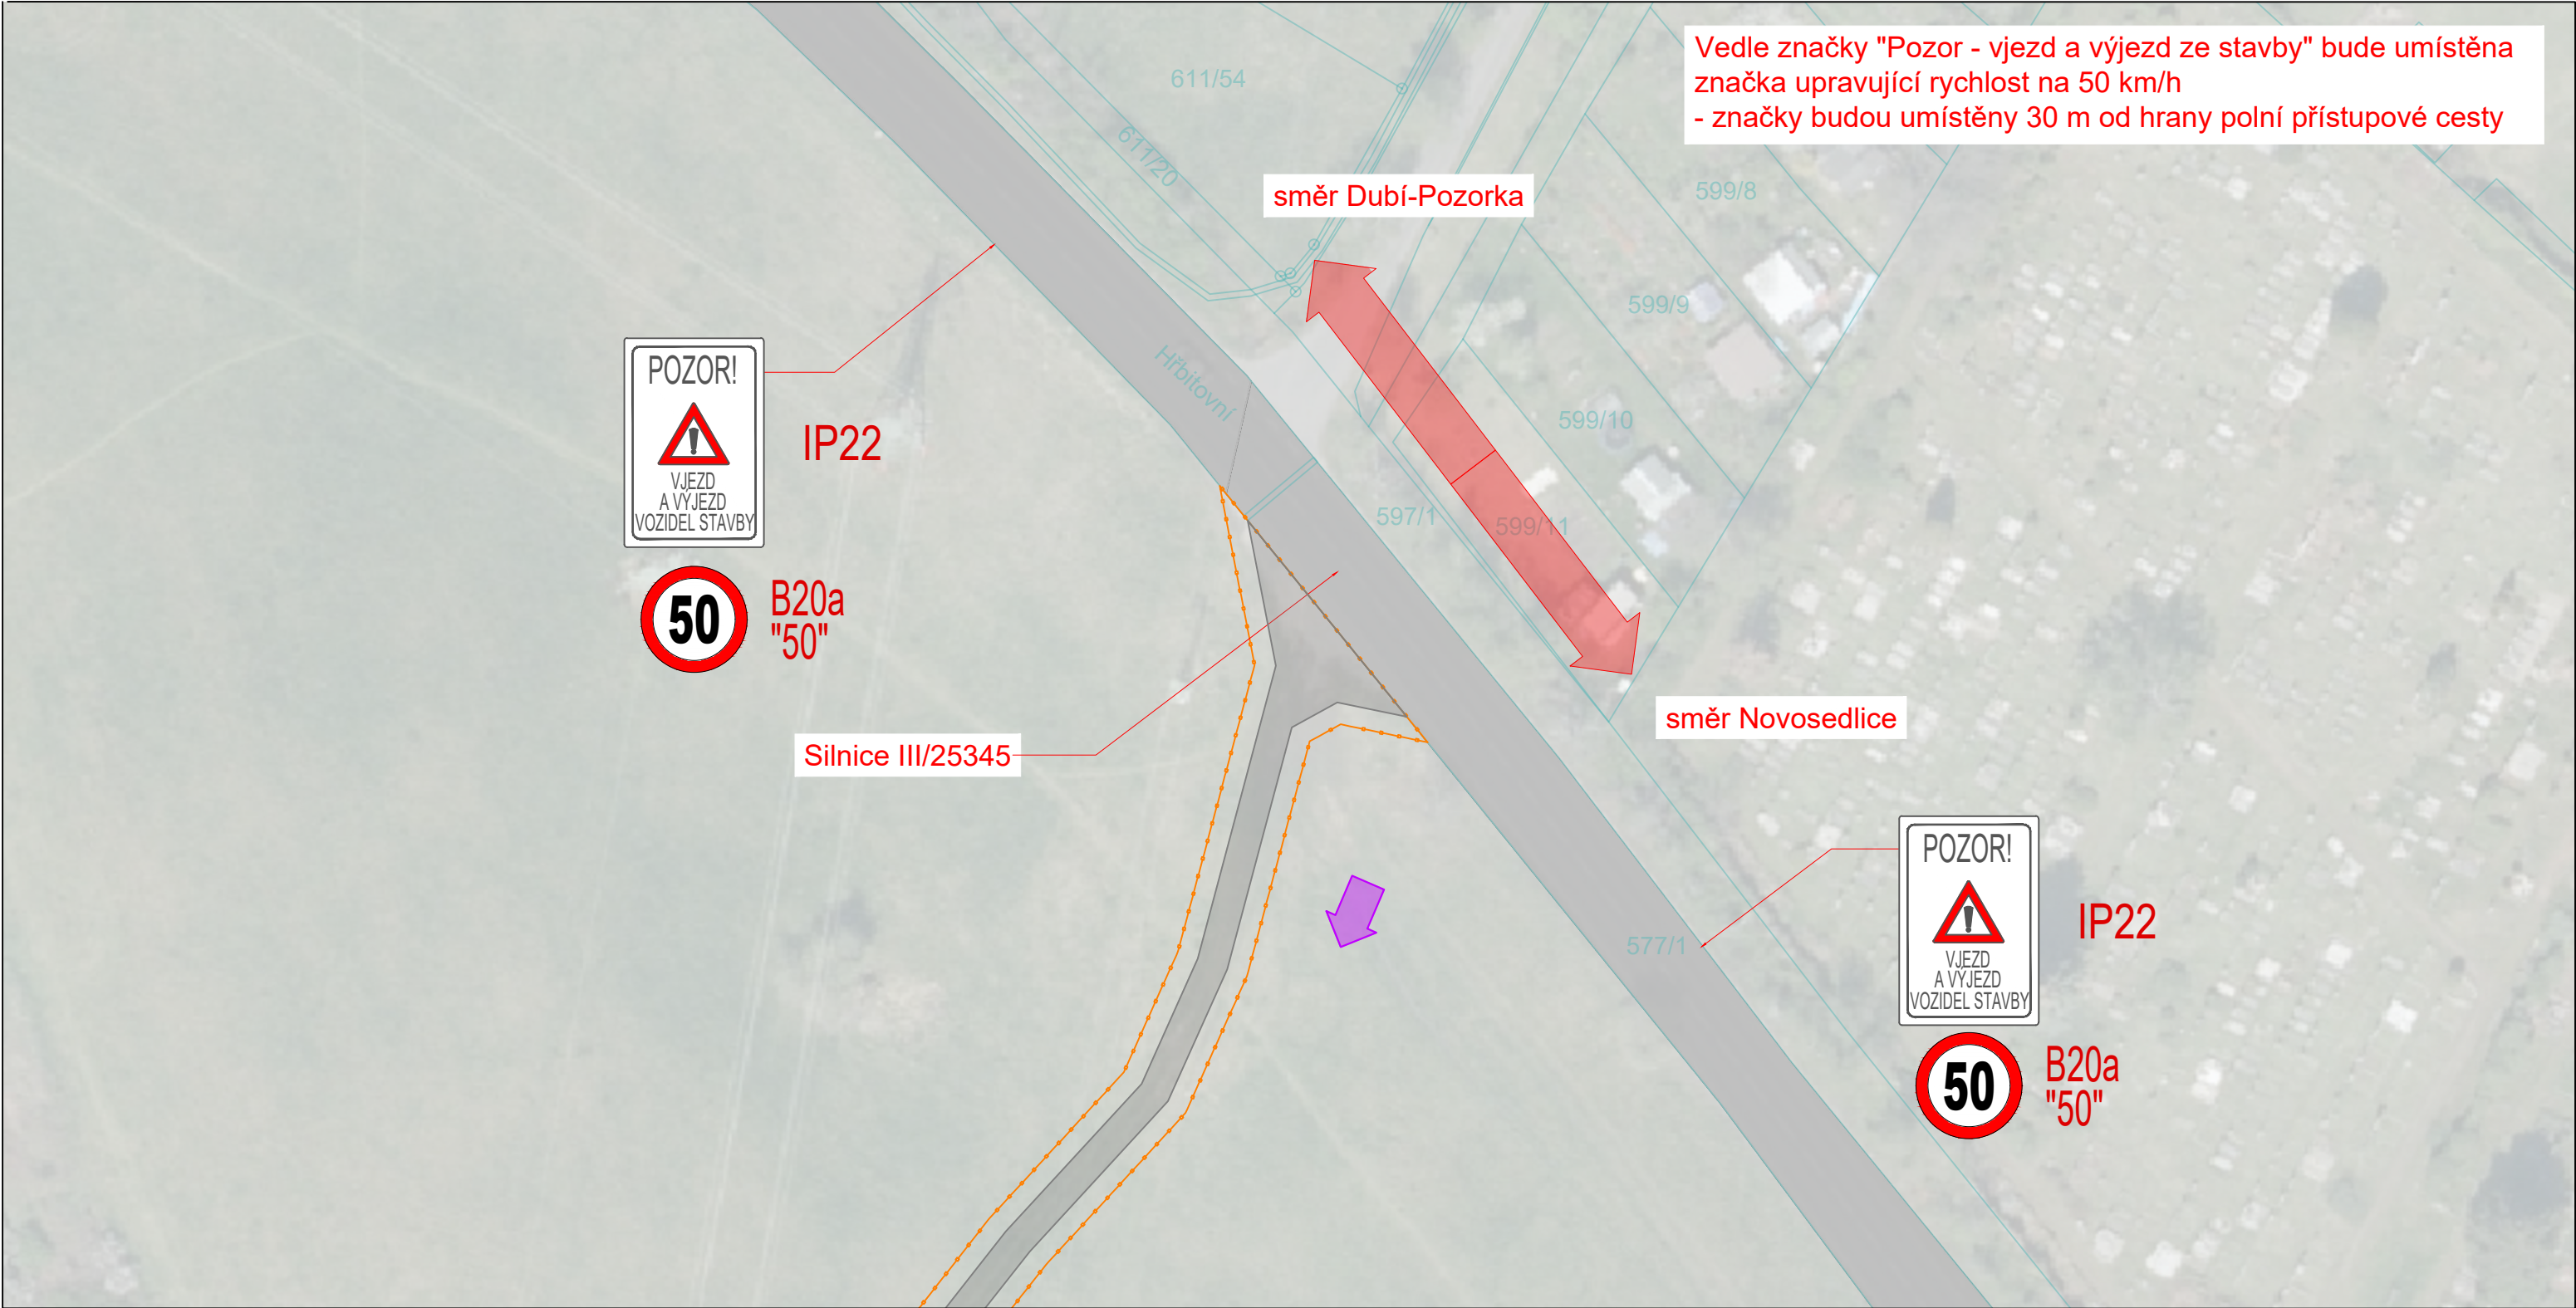


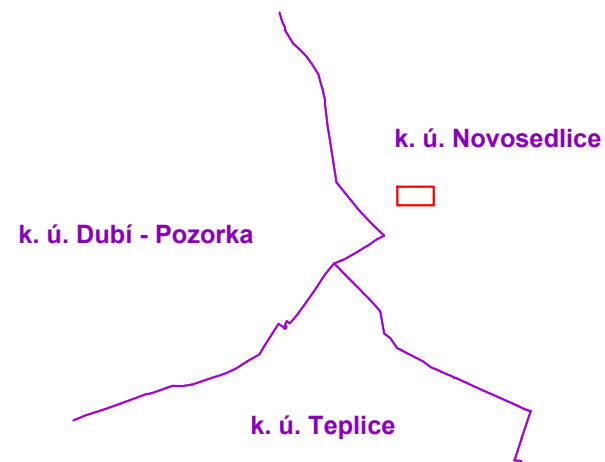

Legenda:

- Stávající přístupová polní cesta
- Přístup na staveniště
- Pozemky**
- Hranice pozemků - KN
- Hranice katastrálního území - KN

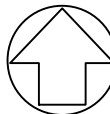

 VODOHOSPODÁŘSKÝ ROZVOJ A VÝSTAVBA a.s. Nábřeží 4 150 56 Praha 5 DIVIZE 06		VÝŠKOPISNÝ SYSTÉM: BpV POLOHOPISNÝ SYSTÉM: S-JTSK		 Paré
Verze				
Kreslil Bc. M. KRÁL	Odp. projektant Ing. J. LEMČEK	Techn. kontrola Ing. J. LEMČEK		
Kraj Ústecký	Obec Novosedlice [706876]			
Investor Obec Novosedlice	K.Ú. Novosedlice [706876]	Soubor C_vykresy_1382_verze_3.dwg		
Tůň Novosedlice				
D. DOKUMENTACE OBJEKTŮ				
Situační výkres DIO				
		Formát Datum Stupeň Zakázka	2xA4 06/2024 DUR 1382/006	
		Měřítko	Č. výkresu	1:600 D.6.