


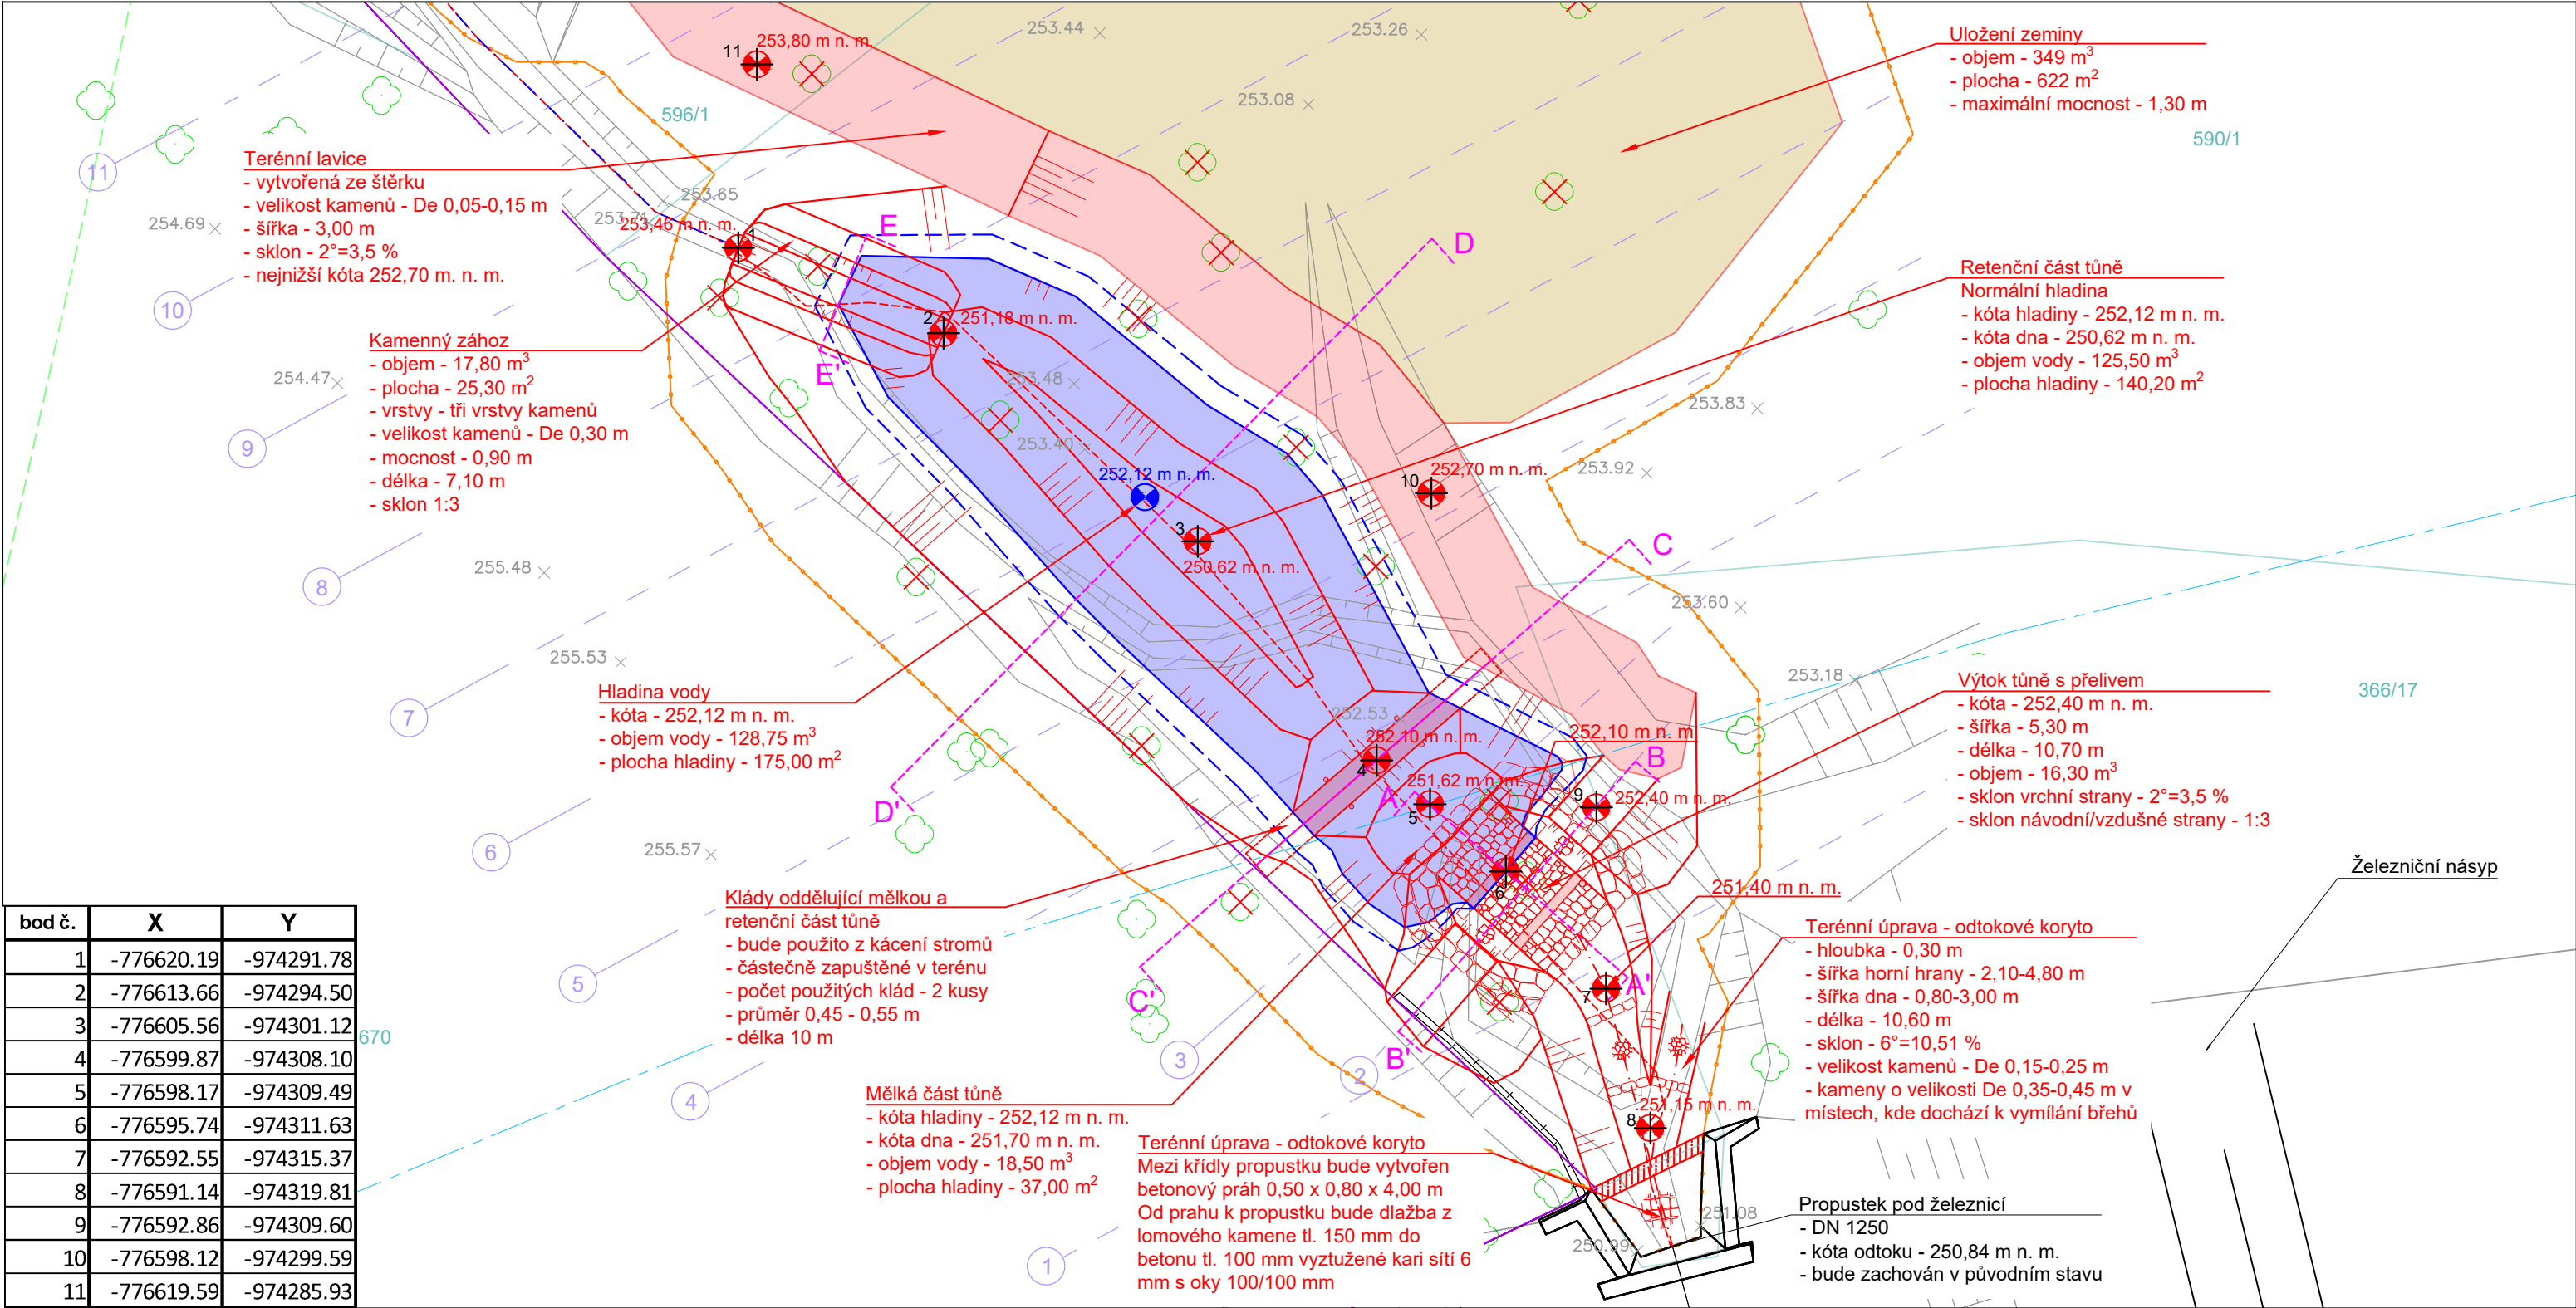

bod č.	X	Y
1	-776620.19	-974291.78
2	-776613.66	-974294.50
3	-776605.56	-974301.12
4	-776599.87	-974308.10
5	-776598.17	-974309.49
6	-776595.74	-974311.63
7	-776592.55	-974315.37
8	-776591.14	-974319.81
9	-776592.86	-974309.60
10	-776598.12	-974299.59
11	-776619.59	-974285.93

Legenda:

- Trvalé části

Dočasný zábor / hranice staveniště

Osa stávajícího vodního toku

Normální hladina

Hladina při Q₁₀₀

Příčný řez tůň

Podélný profil tůně

Uložení zeminy

Vzorové řezy

Kácení stromu

Terénní hrany

Vytyčovací body
- Pozemky

Hranice pozemků - KN

Hranice katastrálního území - KN

596/1

Číslo pozemku

Stávající sítě ČEZ Distribuce, a. s.

Ochranné pásmo silového vedení VN

Stávající sítě Správa Železnic, s. o.

Ochranné pásmo železnice



VRV

VODOHOSPODÁŘSKÝ
ROZVOJ A VÝSTAVBA a.s.
Nábřeží 4
150 56 Praha 5
DIVIZE 06

VÝŠKOPISNÝ SYSTÉM: BpV
POLOHOVISNÝ SYSTÉM: S-JTSK
Verze

Kreslil
Bc. M. KRÁL

Odp. projektant
Ing. J. LEMČEK

Techn. kontrola
Ing. J. LEMČEK

Kraj
Ústecký

Obec
Novosedlice [706876]

Investor
Obec Novosedlice

K.Ú.
Novosedlice [706876]

Tůň Novosedlice

D. DOKUMENTACE OBJEKTŮ

Podrobný situační výkres

Soubor
C_vykresy_1382_verze_3.dwg

Formát
2xA4

Datum
06/2024

Stupeň
DUR

Zakázka
1382/006

Měřítko
1:200

Č. výkresu
D.7.