



č. stromu	taxon český	taxon latinský	průměr kmene ve výšce 130 cm [cm]	obvod kmene ve výšce 130 cm [cm]			
7	Trnovík akát	Robinia pseudoacacia	15	47			
16	Trnovík akát	Robinia pseudoacacia	13	41			
parcela KN č.	číslo LV	Katastr	Výměra (m2)	Druh pozemku	Vlastnické právo	trvalý zábor (m2)	dočasný zábor (m2)
670	87	Dubi- Pozorčka (633461)	9902	Ostatní plocha	Luňáková Lucie Ing. (1/2); č. p. 147, 41501 Kladruby (1/2); Husitská 699/1, 415 01 Teplice	1,2	102,5

Vlastník pozemku p. č. 670, v k. ú. Dubí-Pozorčka sděluje že byl seznámen s navrhovanou stavbou "Tůň Novosedlice" a zároveň dává stavebníkovi, obci Novosedlice souhlas vlastníka pozemku s trvalým a dočasným záborem, umístěním, povolením a realizací výše citované stavby. Tento souhlas se uděluje dle § 187 zák. č. 283/2021Sb. stavebního zákona. Jako vlastník pozemku 670 v k. ú. Dubí-Pozorčka souhlasím s provedením kácení dřevin dle seznamu dotčených stromů určených ke kácení v k. ú. Dubí-Pozorčka.


V Teplicích Dne 15.2.2024

Jméno vlastníka: Ing. Lucie Luňáková
Adresa: č. p. 147, 415 01 Kladruby

Podpis

- Legenda:**
- Trvalé části
 - Stávající přístupové polní cesta
 - Dočasný zábor / hranice staveniště
 - Zařízení staveniště
 - Přístup na staveniště
 - Hladina tůně
 - Dočasný zábor
 - Dotčené pozemky vlastníka
 - Pozemky
 - Hranice pozemků - KN
 - Hranice katastrálního území - KN
 - 596/1 Číslo popisné
 - Řešený pozemek
- K. ú. Dubí - Pozorčka
K. ú. Novosedlice
K. ú. Teplice

VPRV VODOHOSPODÁŘSKÝ ROZVOJ A VÝSTAVBA a.s. Nábřeží 4 250 56 Praha 5 DIVIZE 06		VÝŠKOPISNÝ SYSTÉM: BpV POLOHOPISNÝ SYSTÉM: S-JTSK Verze		Paré	
Kreslil Bc. M. KRÁL	Odp. projektant Ing. J. LEONČEK	Techn. kontrola Ing. J. LEONČEK			
Kraj Ústecký	Obec Novosedlice	K.Ú. Novosedlice [706876]			
Investor Obec Novosedlice	K.Ú. Novosedlice [706876]				
Tůň Novosedlice					
C. SITUAČNÍ VÝKRESY					
C.2.4. Katastrální situační výkres					
Soubor C._výkresy_1382_verze_3.dwg		Formát 2xA4		Datum 01/2024	
Stupeň DSJ		Zakázka 1382/006		Měřítko 1:500	
		Č. výkresu C.2.4.			

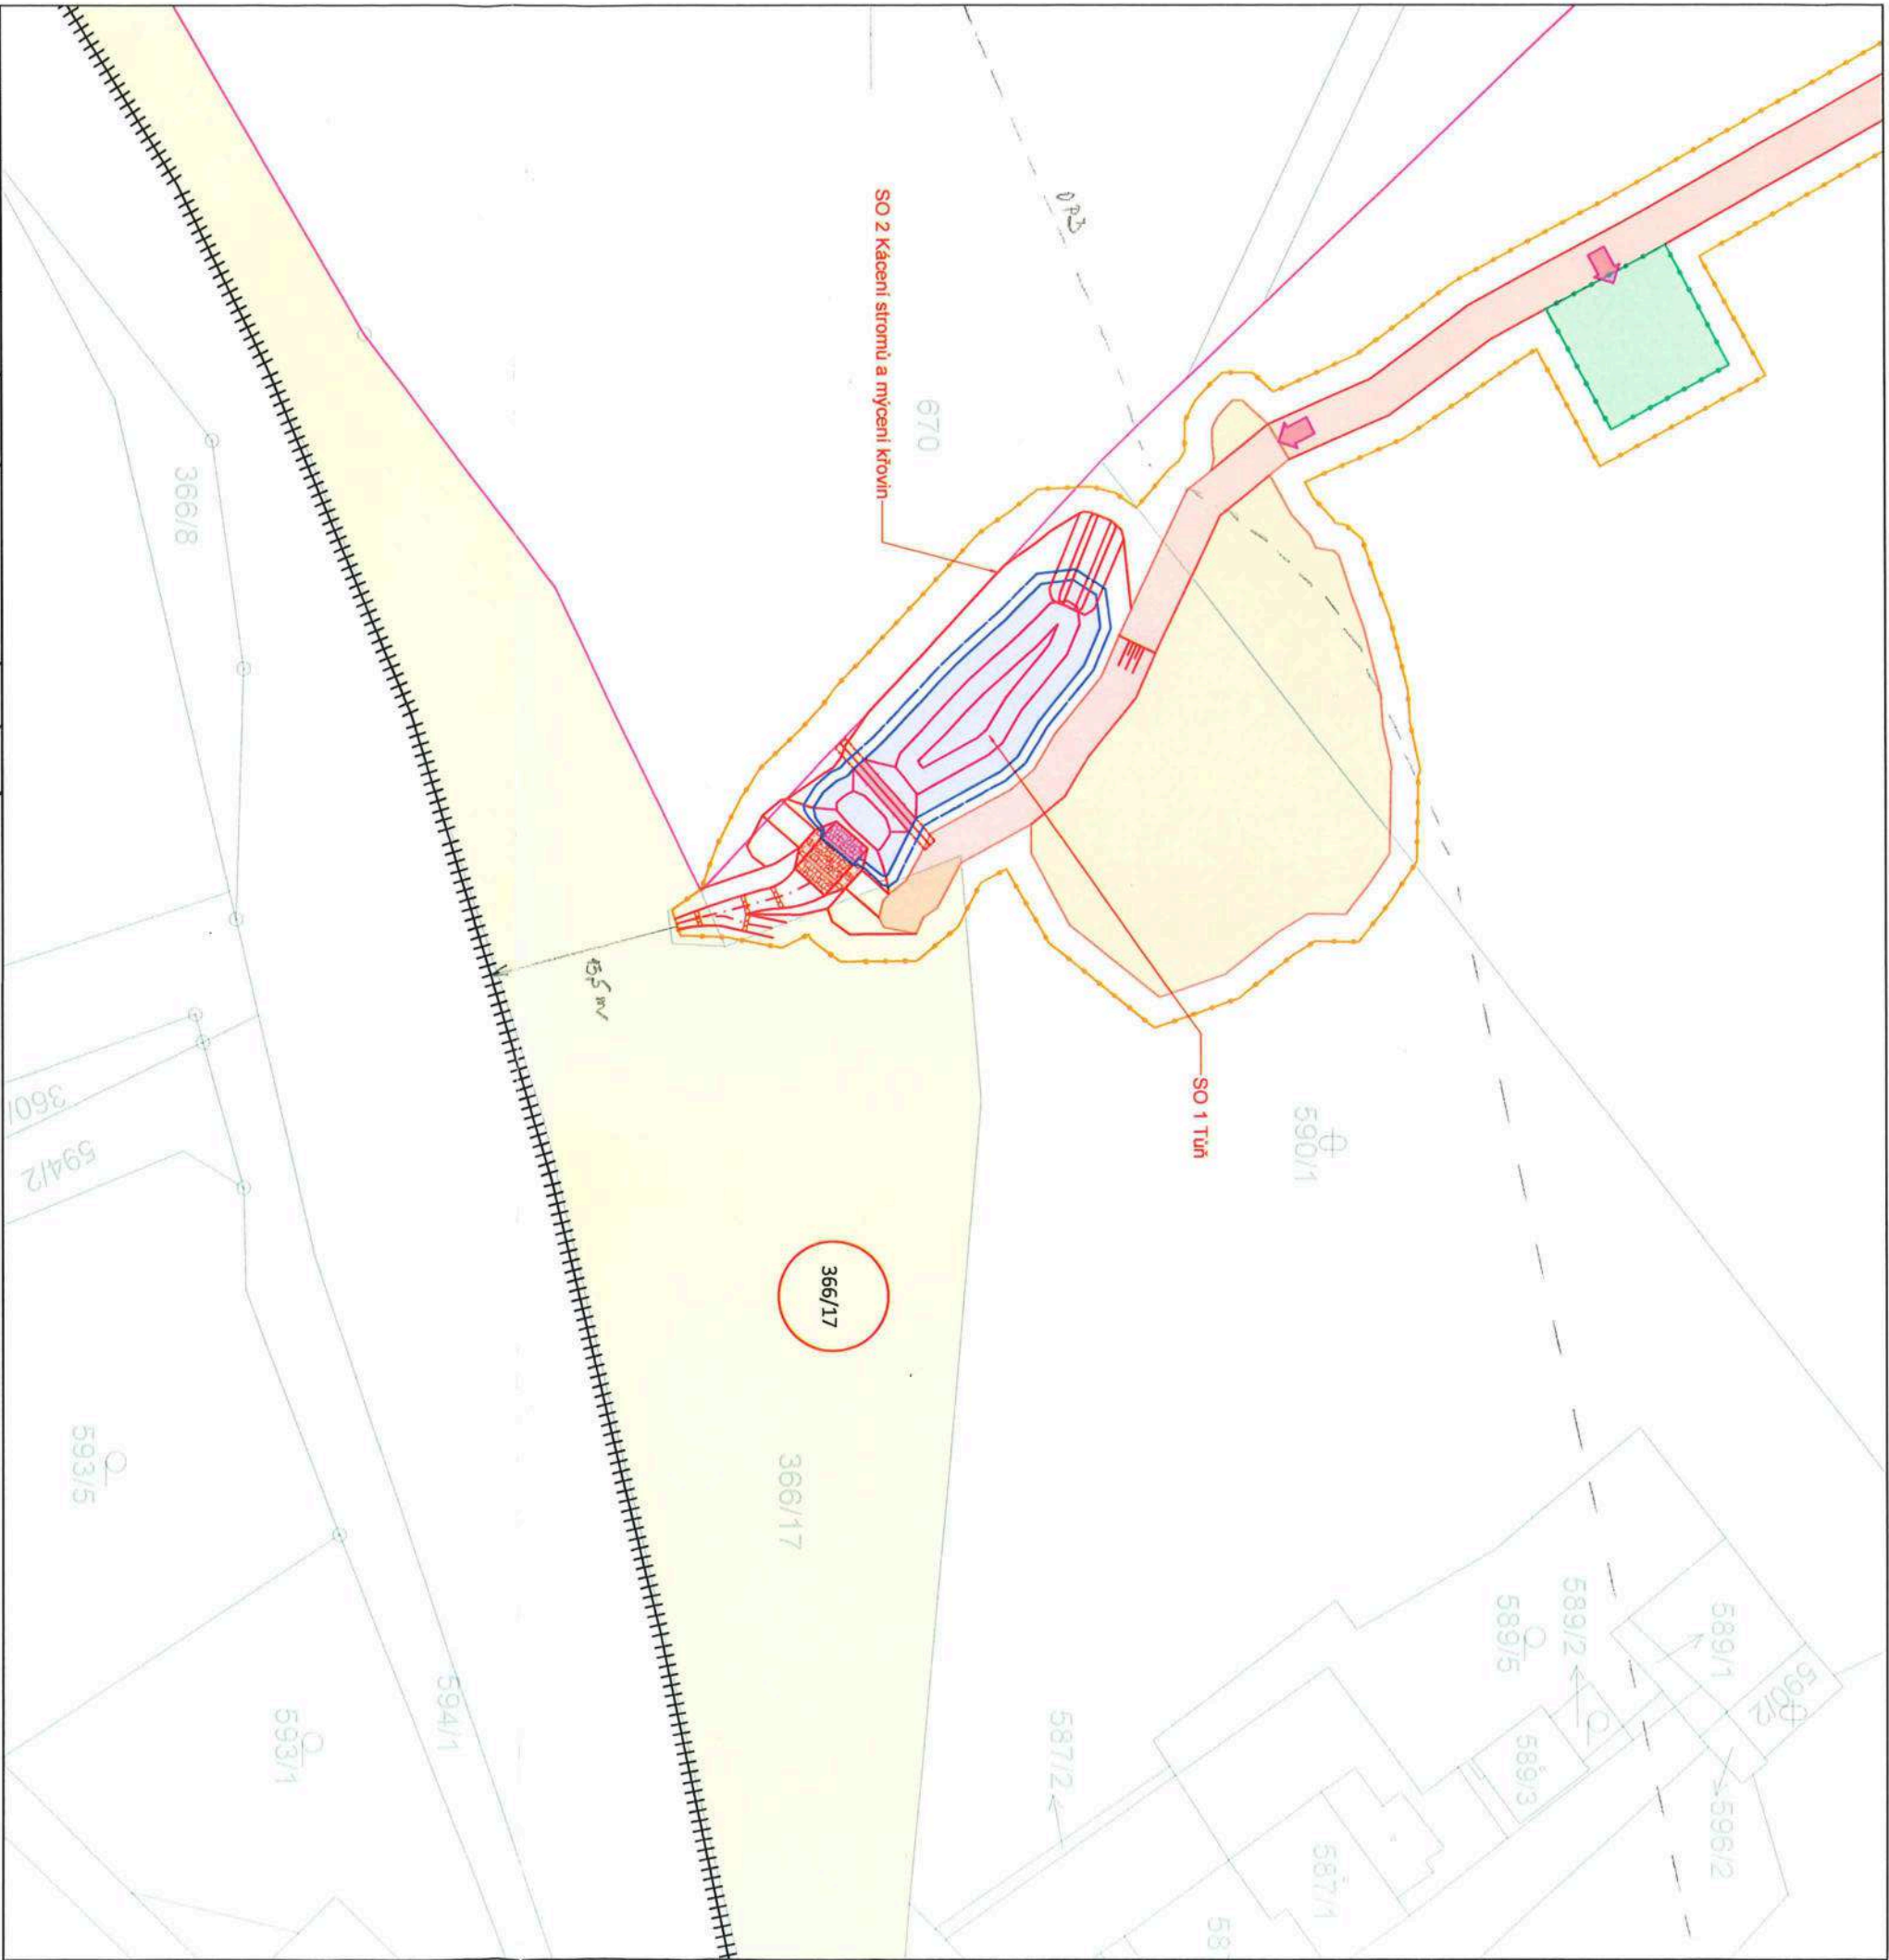

parcels KN č.	číslo LV	Katastr	Výměra (m2)	Druh pozemku	Vlastnické právo	trvalý zábor (m2)	dočasný zábor (m2)
366/17	286	Novosedlice (706876)	21447	Ostatní plocha	Správa železnic, státní organizace, Dílčedná 1003/7, 110 00 Nové Město	28,8	42,5

Vlastník pozemku p. č. 366/17, v k. ú. Novosedlice sděluje, že byl seznámen s navrhovanou stavbou "Tůň Novosedlice" a zároveň dává stavebníkovi, obci Novosedlice souhlas vlastníka pozemku s trvalým a dočasným zábohem, umístěním, povolením a realizací výše citované stavby. Tento souhlas se uděluje dle § 187 zák. č. 283/2021 Sb. stavebního zákona. Jako vlastník pozemku 366/17 v k. ú. Novosedlice souhlasím s provedením kácení dřevin dle seznamu dotčených stromů určených ke kácení v k. ú. Novosedlice.

V.....Dne.....

Název organizace: Správa Železnic, státní organizace

Adresa: Dílčedná 1003/7, 110 00 Nové Město

IČO: 70994234

Podpis

č.j. 5344/2024-12-02-UC-0014
Správa železnic, státní organizace
Oblastní ředitelství Ústí nad Labem
Železničská 1386/31, 400 03 Ústí n. L.
IČO: 70994234 DIČ: CZ70994234

- Legenda:**
- Trvalé části
 - Stávající přístupové polní cesty
 - Dočasný zábor / hranice staveniště
 - Zařízení staveniště
 - Přístup na staveniště
 - Hladina tůně
 - Uložení zeminy
 - Dotčené pozemky vlastníka
 - Pozemky
 - Hranice pozemků - KN
 - Hranice katastrálního území - KN
 - 596/1 Číslo popisné
 - Řešený pozemek
- k. ú. Dubí - Pozorůvka
k. ú. Teplice
k. ú. Novosedlice

VPRV VODOHOSPODÁŘSKÝ ROZVOJ A VÝSTAVBA a.s. Nábřeží 4 150 56 Praha 5 DIVIZE 06		VÍŠKOPISNÝ SYSTÉM: BPV POLOHOPISNÝ SYSTÉM: S-JTSK Verze	
Kreslil Bc. M. Křáť	Odp. projektant Ing. J. LEMŮČEK J. LEMŮČEK	Techn. kontrola Ing. J. LEMŮČEK J. LEMŮČEK	
Kraj Ústecký	Obec Novosedlice	Novosedlice [706876]	
Investor Obec Novosedlice	K.ú. Novosedlice	Novosedlice [706876]	
Tůň Novosedlice			
C. SITUÁČNÍ VÝKRESY			
C.2.2. Katastrální situační výkres			
Soubor C_vykresy_1382_verze_3.dwg		Formát 2xA4	
Datum 01/2024		Stupeň DSJ	
Zakázka 1382/006		Měřítko 1:500	
Č. výkresu C.2.2.		Paré	

Ověřovací doložka změny datového formátu dokumentu podle § 69a zákona č. 499/2004 Sb.

Doložka číslo: 4717524

Původní datový formát: application/pdf

UUID původní komponenty: 283f0d88-0b38-4d75-aa7f-a709bd6ba9ff

Jméno a příjmení osoby, která změnu formátu dokumentu provedla:


System ERMS (zpracovatel dokumentu Lucie SUCHÁ)

Subjekt, který změnu formátu provedl: Správa železnic, státní organizace

Datum vyhotovení ověřovací doložky: 21.06.2024 13:53:04



4f636711-f2d0-4503-823a-f23069b013e7

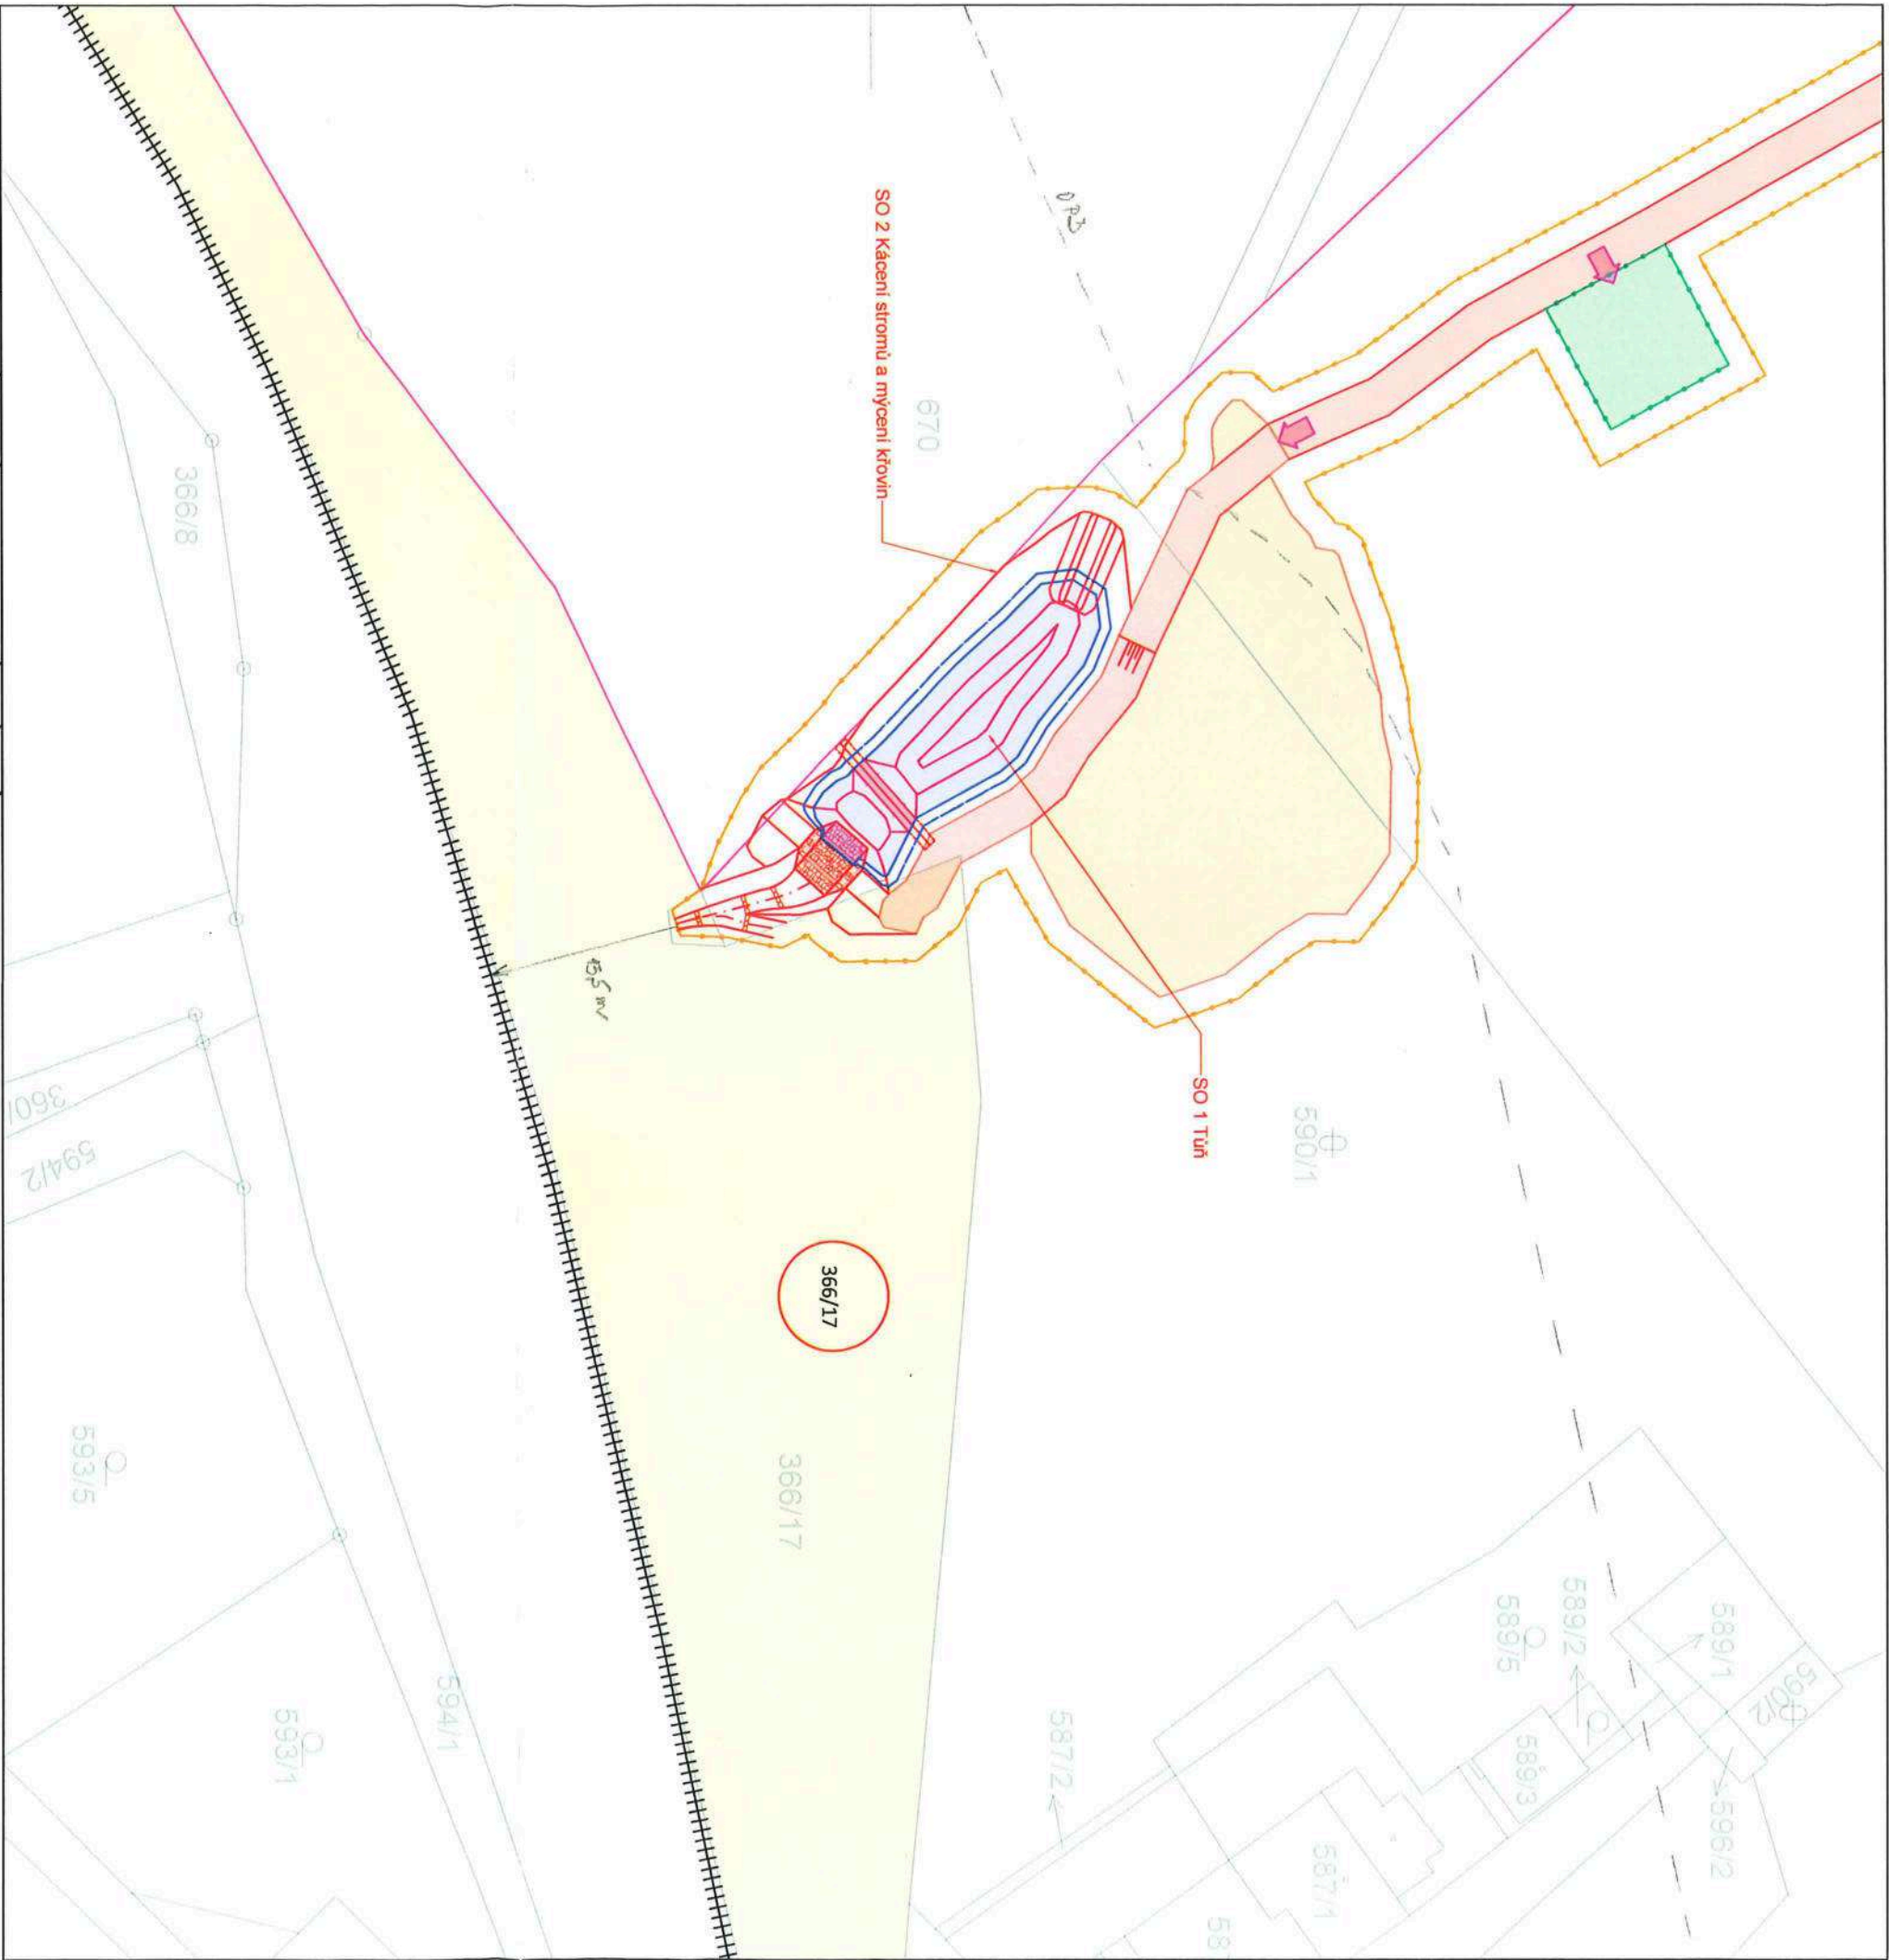

parcels KN č.	číslo LV	Katastr	Výměra (m2)	Druh pozemku	Vlastnické právo	trvalý zábor (m2)	dočasný zábor (m2)
366/17	286	Novosedlice (706876)	21447	Ostatní plocha	Správa železnic, státní organizace, Dílčedná 1003/7, 110 00 Nové Město	28,8	42,5

Vlastník pozemku p. č. 366/17, v k. ú. Novosedlice sděluje, že byl seznámen s navrhovanou stavbou "Tůň Novosedlice" a zároveň dává stavebníkovi, obci Novosedlice souhlas vlastníka pozemku s trvalým a dočasným zábohem, umístěním, povolením a realizací výše citované stavby. Tento souhlas se uděluje dle § 187 zák. č. 283/2021 Sb. stavebního zákona. Jako vlastník pozemku 366/17 v k. ú. Novosedlice souhlasím s provedením kácení dřevin dle seznamu dotčených stromů určených ke kácení v k. ú. Novosedlice.

V.....Dne.....

Název organizace: Správa Železnic, státní organizace

Adresa: Dílčedná 1003/7, 110 00 Nové Město

IČO: 70994234

Podpis

č.j. 5344/2024-12-02-UC-0114
Správa železnic, státní organizace
Oblastní ředitelství Ústí nad Labem
Železničská 1386/31, 400 03 Ústí n. L.
IČO: 70994234 DIČ: CZ70994234

Trvalé části

Stávající přístupové polní cesty

Dočasný zábor / hranice staveniště

Zařízení staveniště

Přístup na staveniště

Hladina tůně

Uložení zeminy

Dotčené pozemky vlastníka

Dotčené pozemky vlastníka

xxx

Dotčené pozemky vlastníka

Pozemky

Hranice pozemků - KN

Hranice katastrálního území - KN

596/1

Číslo popisné

Řešený pozemek

k. ú. Dubí - Pozorňka

k. ú. Teplice

k. ú. Novosedlice

VRV

VODOHOSPODÁŘSKÝ ROZVOJ A VÝSTAVBA a.s.

Nábřeží 4

150 56 Praha 5

DIVIZE 06

VÍŠKOPISNÝ SYSTÉM: BPV

POLOHOPISNÝ SYSTÉM: S-JTSK

Verze

Kreslil

Bc. M. Křáť

Ústecký

Obec Novosedlice

Odp. projektant

Ing. J. LENÍČEK

Obec

Novosedlice [706876]

Techn. kontrola

Ing. J. LENÍČEK

Novosedlice [706876]

Soubor

C_vykresy_1382_verze_3.dwg

Formát

2xA4

Datum

01/2024

Stupeň

DSJ

Zakázka

1382/006

Měřítko

1:500

Č. výkresu

C.2.2.

Paré

Č. ú. Teplice

Č. ú. Novosedlice

VRV

VODOHOSPODÁŘSKÝ ROZVOJ A VÝSTAVBA a.s.

Nábřeží 4

150 56 Praha 5

DIVIZE 06

VÍŠKOPISNÝ SYSTÉM: BPV

POLOHOPISNÝ SYSTÉM: S-JTSK

Verze

Kreslil

Bc. M. Křáť

Ústecký

Obec Novosedlice

Odp. projektant

Ing. J. LENÍČEK

Obec

Novosedlice [706876]

Techn. kontrola

Ing. J. LENÍČEK

Novosedlice [706876]

Soubor

C_vykresy_1382_verze_3.dwg

Formát

2xA4

Datum

01/2024

Stupeň

DSJ

Zakázka

1382/006

Měřítko

1:500

Č. výkresu

C.2.2.

Paré

Č. ú. Teplice

Č. ú. Novosedlice

VRV

VODOHOSPODÁŘSKÝ ROZVOJ A VÝSTAVBA a.s.

Nábřeží 4

150 56 Praha 5

DIVIZE 06

VÍŠKOPISNÝ SYSTÉM: BPV

POLOHOPISNÝ SYSTÉM: S-JTSK

Verze

Kreslil

Bc. M. Křáť

Ústecký

Obec Novosedlice

Odp. projektant

Ing. J. LENÍČEK

Obec

Novosedlice [706876]

Techn. kontrola

Ing. J. LENÍČEK

Novosedlice [706876]

Soubor

C_vykresy_1382_verze_3.dwg

Formát

2xA4

Datum

01/2024

Stupeň

DSJ

Zakázka

1382/006

Měřítko

1:500

Č. výkresu

C.2.2.

Paré

Č. ú. Teplice

Č. ú. Novosedlice

Ověřovací doložka změny datového formátu dokumentu podle § 69a zákona č. 499/2004 Sb.

Doložka číslo: 4717524

Původní datový formát: application/pdf

UUID původní komponenty: 283f0d88-0b38-4d75-aa7f-a709bd6ba9ff

Jméno a příjmení osoby, která změnu formátu dokumentu provedla:

System ERMS (zpracovatel dokumentu Lucie SUCHÁ)

Subjekt, který změnu formátu provedl: Správa železnic, státní organizace

Datum vyhotovení ověřovací doložky: 21.06.2024 13:53:04



4f636711-f2d0-4503-823a-f23069b013e7