

Legenda:

Návrh

- Trvalé konstrukce a tvary
- Přístupové trasy
- Hladina vody
- Kácení stromů či odstranění pařezů
- Výsadba keřů a stromů
- Odstranění železobetonového výtokového čela
- Dočasná demontáž oplocení
- Odstranění oplocení
- Sediment k odtěžení
- Oplocení

Pozemky

- Hranice pozemků - KN
- Hranice k. ú.

Stávající sítě obec Novosedlice

- Podzemní vedení VO
- Nadzemní vedení VO
- Podzemní vedení rozhlasu
- Nadzemní vedení rozhlasu

Stávající sítě SČVK, a.s.

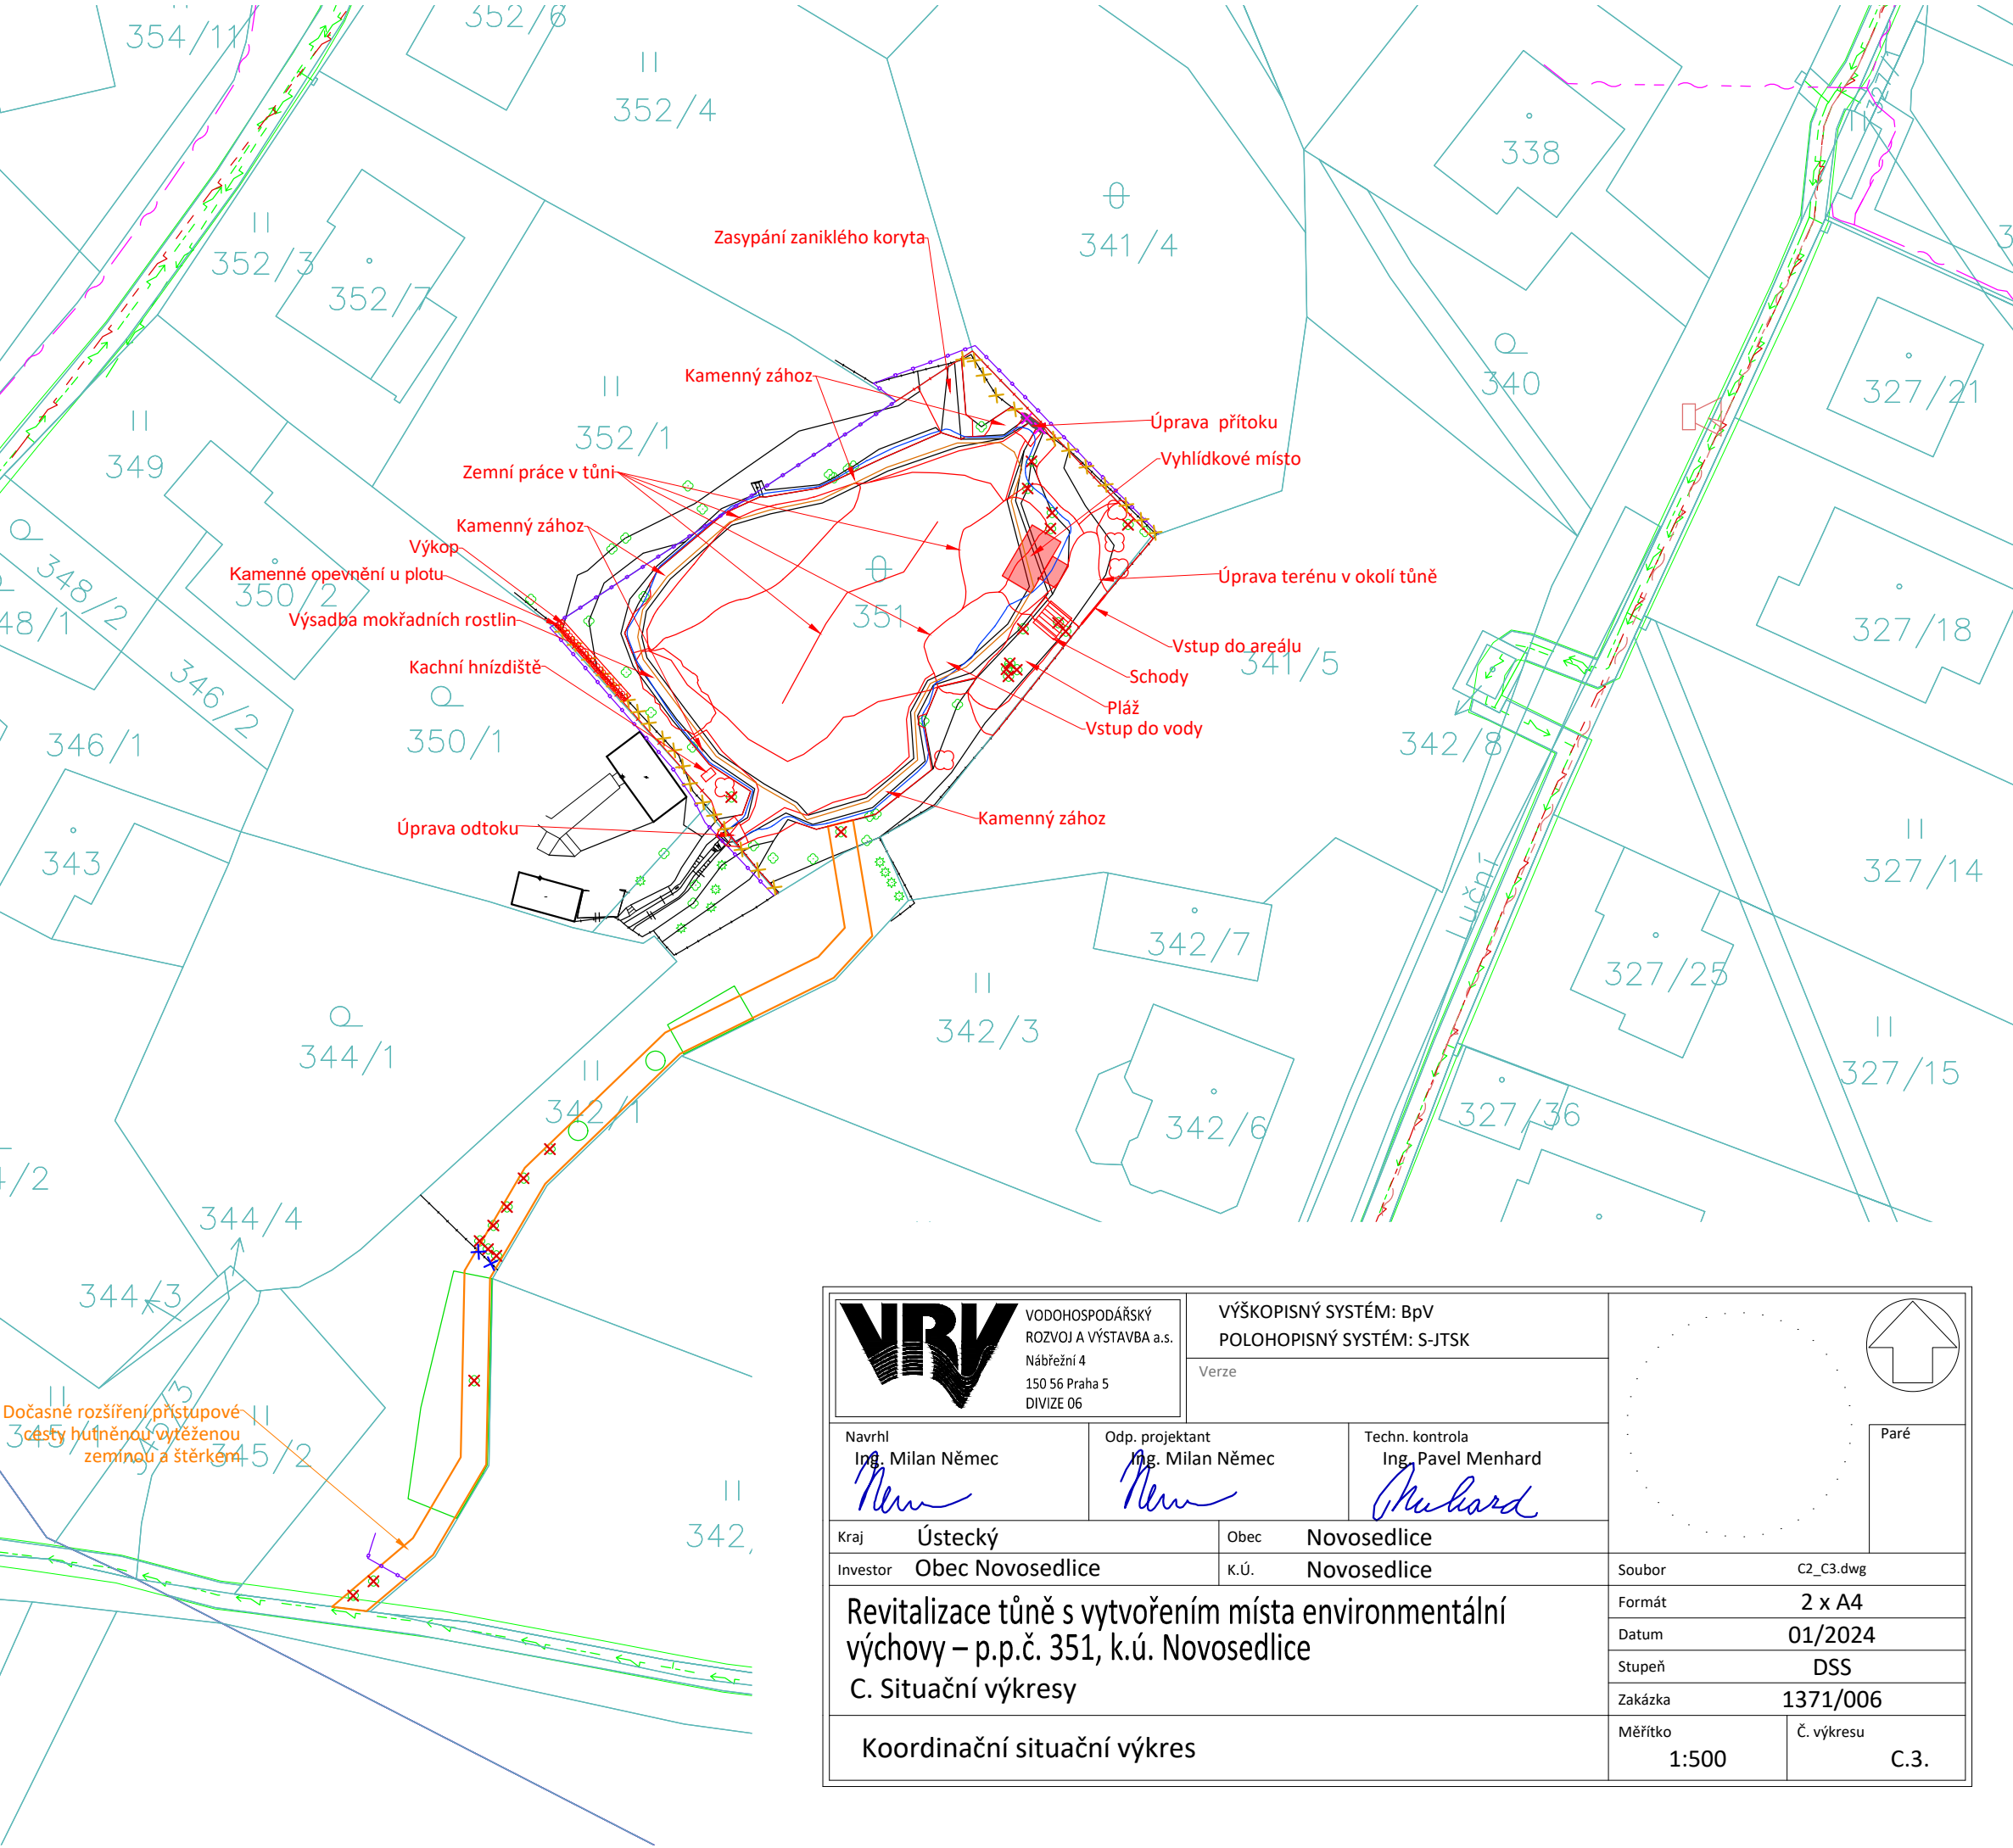
- Vodovod - pitná
- Kanalizace jednotná

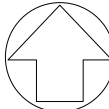
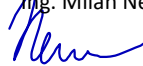
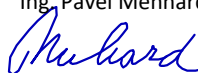
Stávající sítě ČEZ Distribuce, a.s.

- Nadzemní silové vedení NN
- Podzemní silové vedení NN - neověřené
- Nadzemní silové vedení VN

Stávající sítě CETIN a.s.

- Nadzemní sdělovací vedení
- Podzemní sdělovací vedení
- Podzemní sdělovací vedení - neověřené



 VODOHOSPODÁŘSKÝ ROZVOJ A VÝSTAVBA a.s. Nábřeží 4 150 56 Praha 5 DIVIZE 06		VÝŠKOPISNÝ SYSTÉM: BpV POLOHOPISNÝ SYSTÉM: S-JTSK Verze		 Paré	
Navrhl Ing. Milan Němec 		Odp. projektant Ing. Milan Němec 			Techn. kontrola Ing. Pavel Menhard 
Kraj Ústecký		Obec Novosedlice			
Investor Obec Novosedlice		K.Ú. Novosedlice		Soubor C2_C3.dwg	
Revitalizace tůně s vytvořením místa environmentální výchovy – p.p.č. 351, k.ú. Novosedlice C. Situační výkresy				Formát 2 x A4	
				Datum 01/2024	
				Stupeň DSS	
				Zakázka 1371/006	
Koordinační situační výkres				Měřítko 1:500	Č. výkresu C.3.