
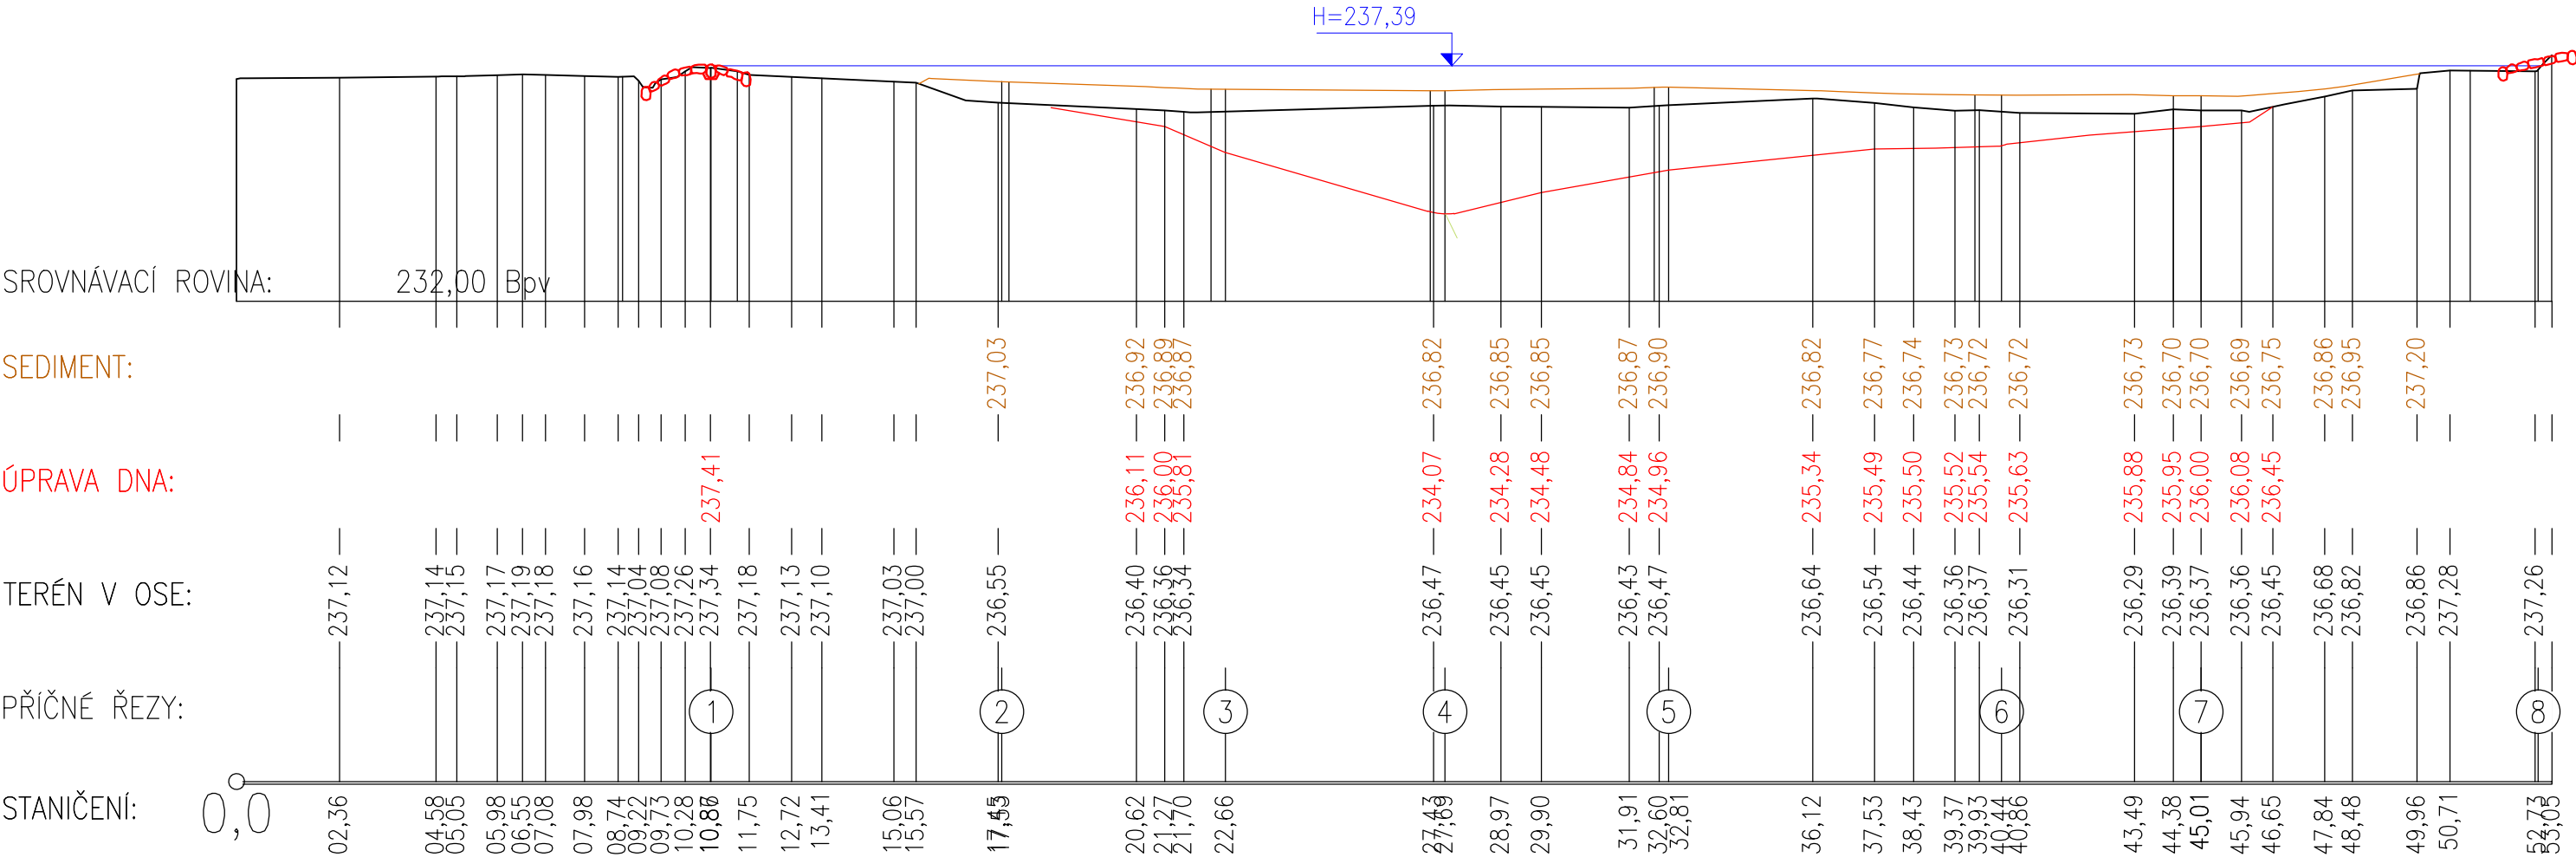


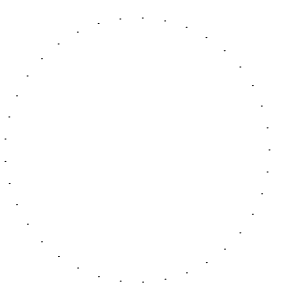

 VODOHOSPODÁŘSKÝ ROZVOJ A VÝSTAVBA a.s. Nábřeží 4 150 56 Praha 5 DIVIZE 06		VÝŠKOPISNÝ SYSTÉM: BpV POLOHOVISNÝ SYSTÉM: S-JTSK		 Paré		
Navrhl Ing. Milan Němec		Odp. projektant Ing. Milan Němec			Techn. kontrola Ing. Pavel Menhard	
Kraj Ústecký		Obec Novosedlice			Verze	
Investor Obec Novosedlice		K.Ú. Novosedlice			Soubor D_Pod_prof.dwg	
Revitalizace tůň s vytvořením místa environmentální výchovy - p. p. č. 351, k.ú. Novosedlice					Formát 2 x A4	
D. Dokumentace objektů					Datum 01/2024	
Podélný profil					Stupeň DSS	
					Zakázka 1371/006	
					Měřítko 1:200	
					Č. výkresu D.3.	