
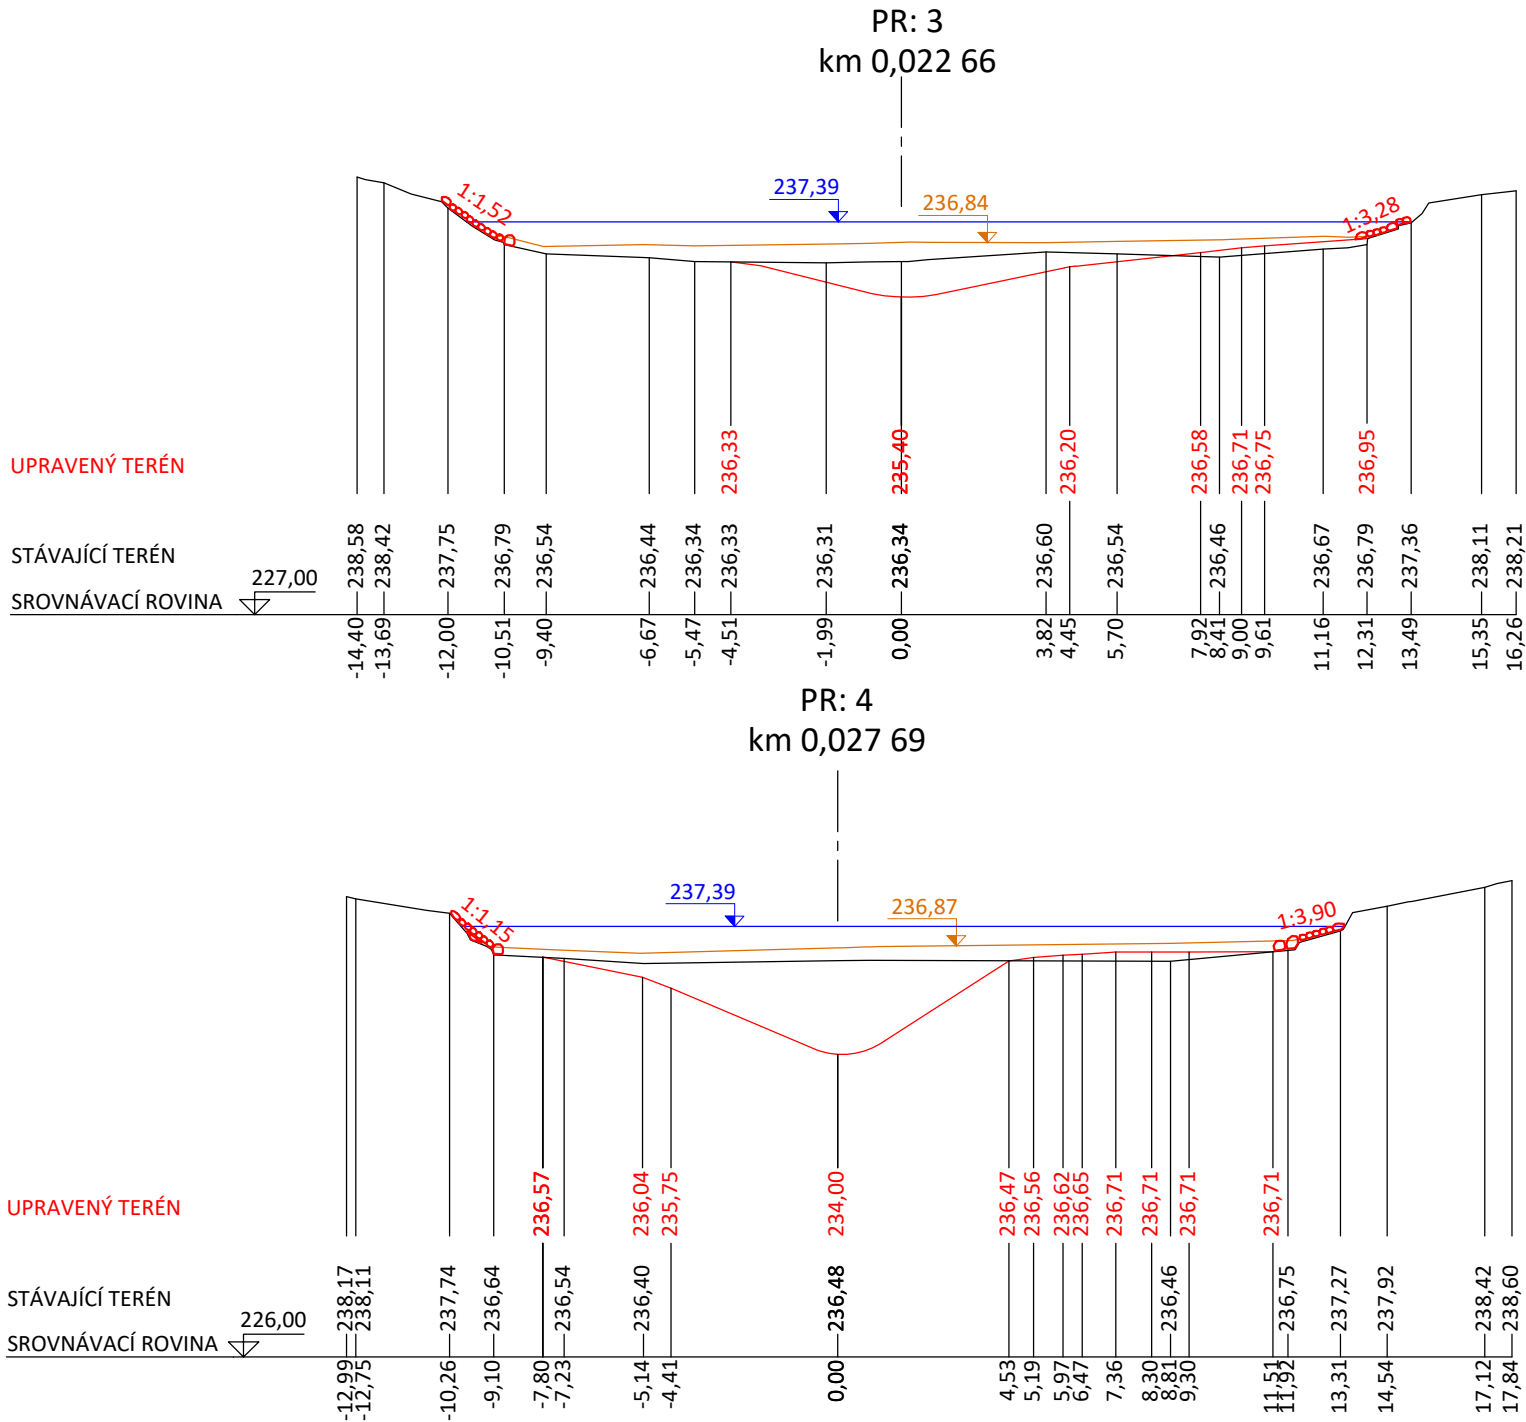
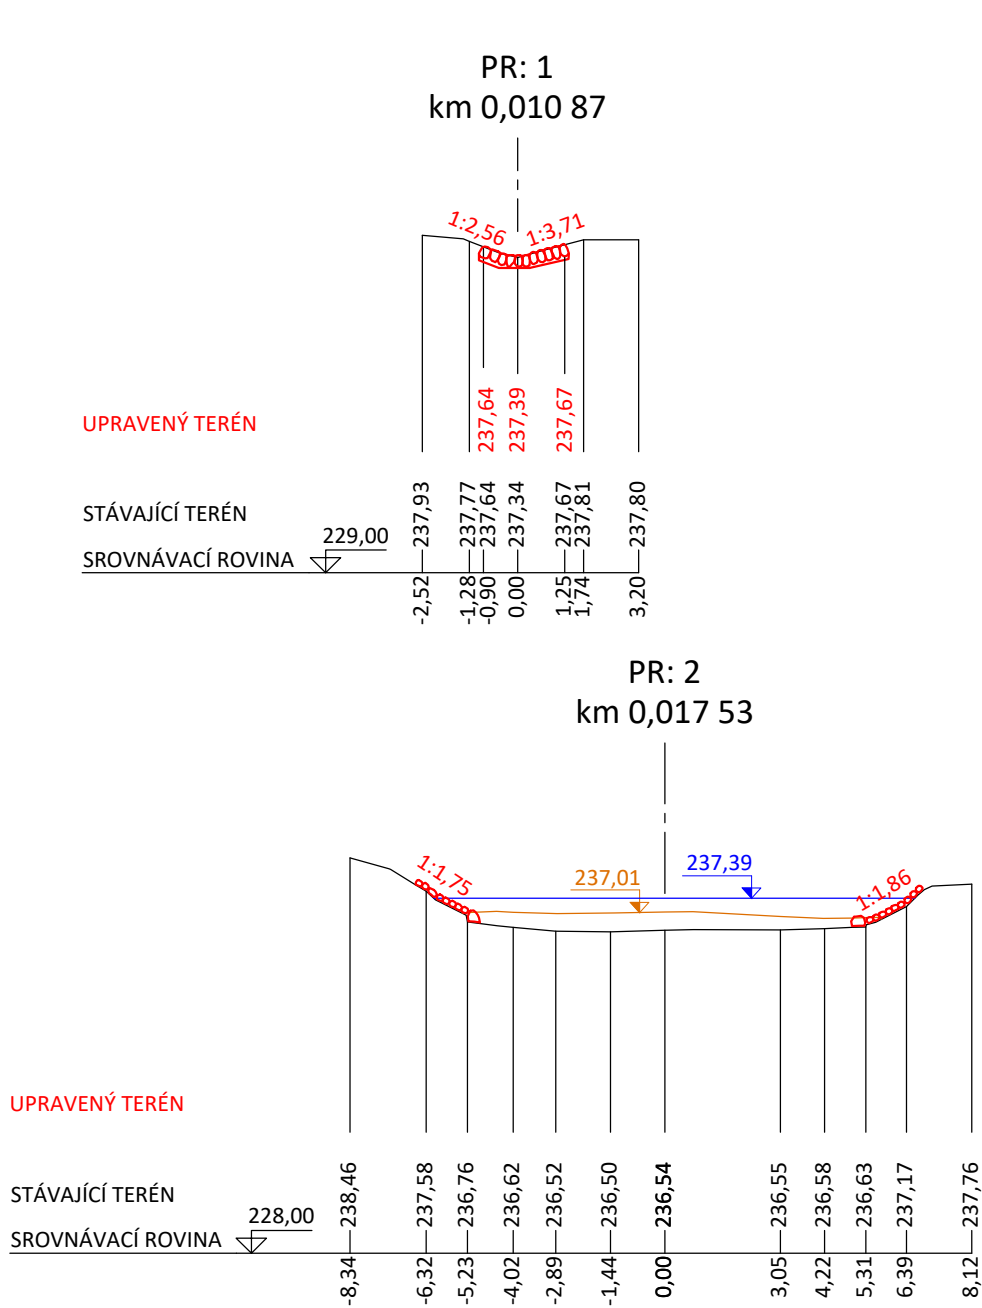
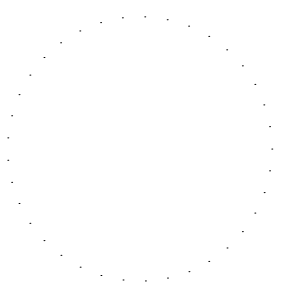


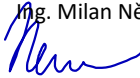

- Legenda:
- Návrh
- Trvalé konstrukce a tvary
- Hladina vody
- Stávajíc stav
- Sediment
- Průběh stávajícího terénu

 VODOHOSPODÁŘSKÝ ROZVOJ A VÝSTAVBA a.s. Nábřeží 4 150 56 Praha 5 DIVIZE 06		VÝŠKOPISNÝ SYSTÉM: BpV POLOHOVISNÝ SYSTÉM: S-JTSK			Paré
Verze					
Navrhl Ing. Milan Němec 	Odp. projektant Ing. Milan Němec 	Techn. kontrola Ing. Pavel Menhard 			
Kraj Ústecký		Obec Novosedlice			
Investor Obec Novosedlice		K.Ú. Novosedlice	Soubor D_PR.dwg		
Revitalizace tůň s vytvořením místa environmentální výchovy - p. p. č. 351, k.ú. Novosedlice D. Dokumentace objektů			Formát 2 x A4		
			Datum 01/2024		
			Stupeň DSPS		
			Zakázka 1371/006		
Příčné řezy - část 1			Měřítko 1:200	Č. výkresu D.4.1.	