
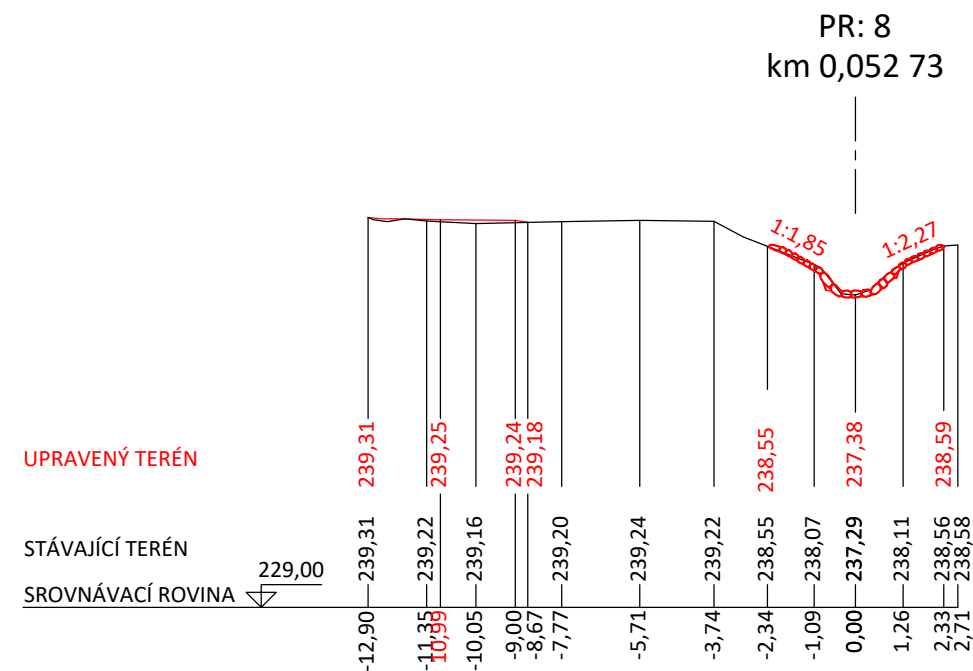
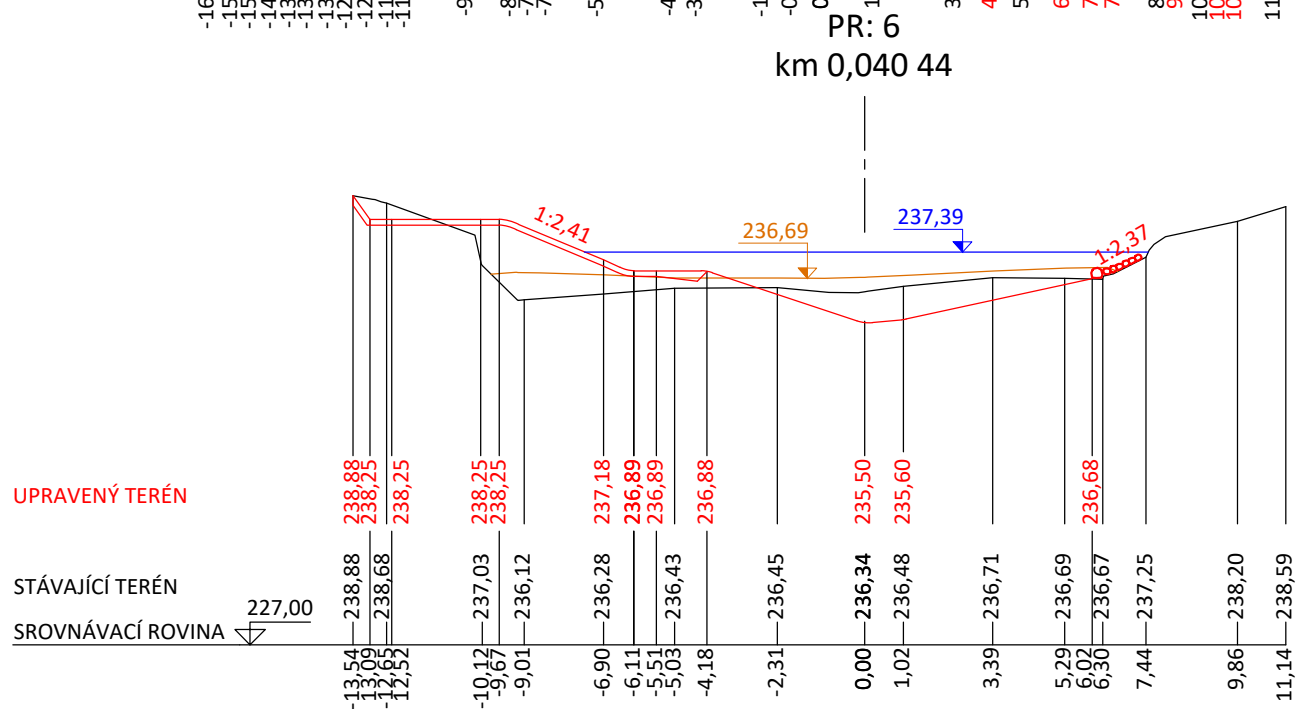
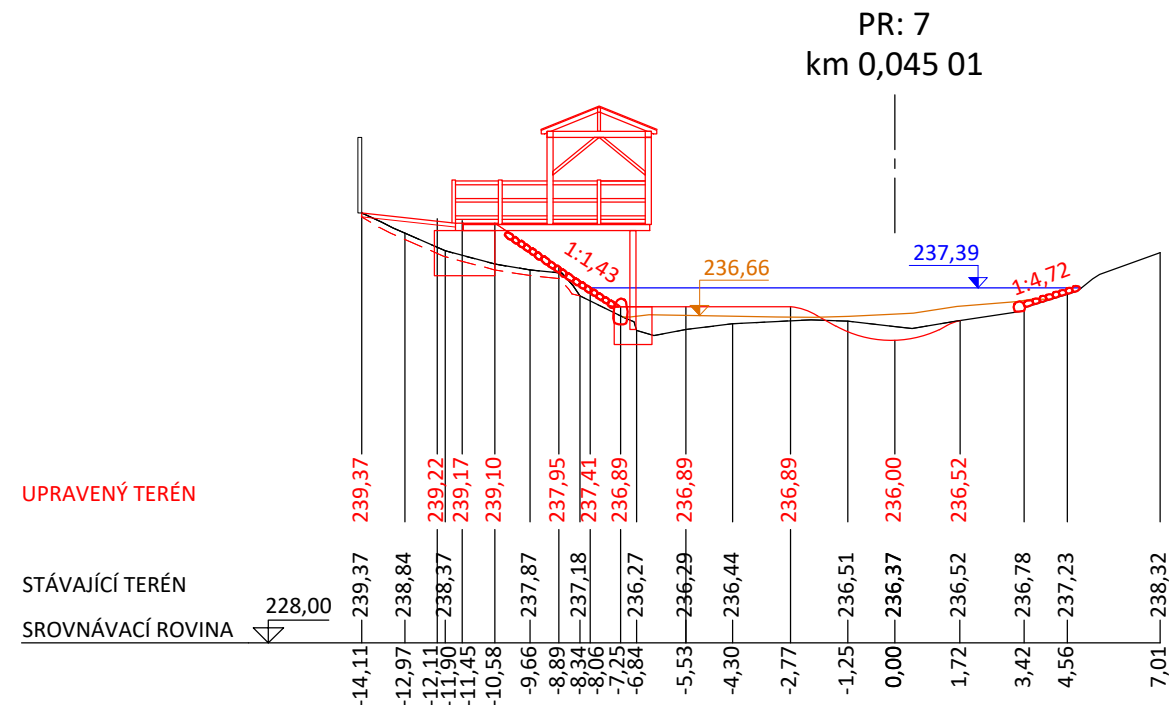
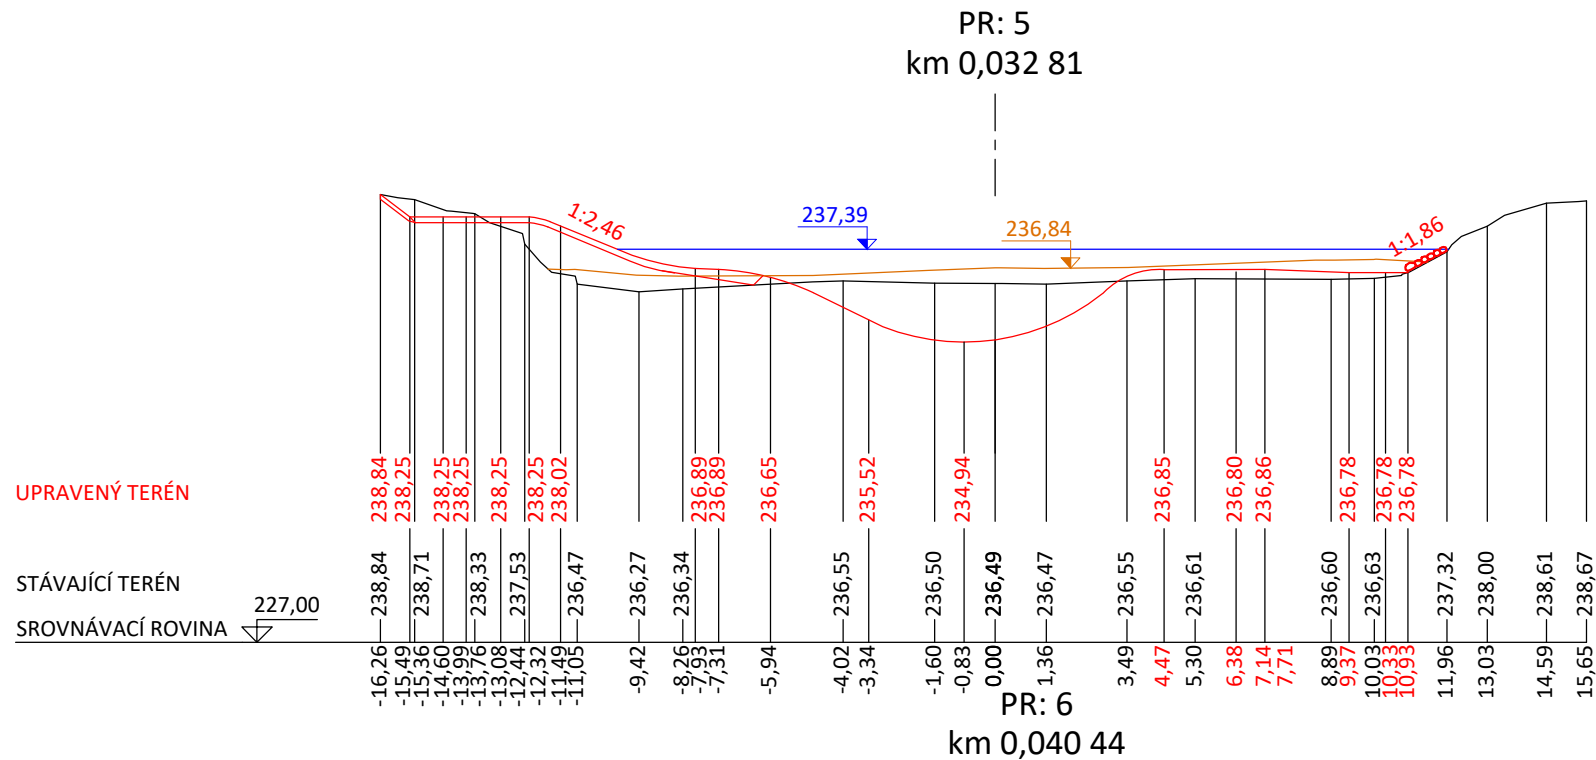
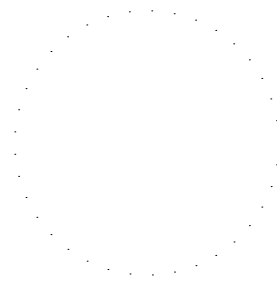
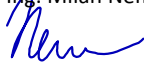
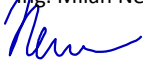


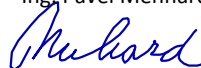

- Legenda:
- Návrh
- Trvalé konstrukce a tvary
 - Hladina vody
- Stávající stav
- Sediment
 - Průběh stávajícího terénu

 VODOHOSPODÁŘSKÝ ROZVOJ A VÝSTAVBA a.s. Nábřeží 4 150 56 Praha 5 DIVIZE 06		VÝŠKOPISNÝ SYSTÉM: BpV POLOHOPISNÝ SYSTÉM: S-JTSK			Paré		
Verze							
Navrhl Ing. Milan Němec 		Odp. projektant Ing. Milan Němec 				Techn. kontrola Ing. Pavel Menhard 	
Kraj Ústecký		Obec Novosedlice					
Investor Obec Novosedlice		K.Ú. Novosedlice					
Revitalizace tůň s vytvořením místa environmentální výchovy - p. p. č. 351, k.ú. Novosedlice D. Dokumentace objektů					Soubor D_PR.dwg		
					Formát 2 x A4		
					Datum 01/2024		
					Stupeň DSPS		
					Zakázka 1371/006		
Příčné řezy - část 1				Měřítko 1:200	Č. výkresu D.4.2.		