

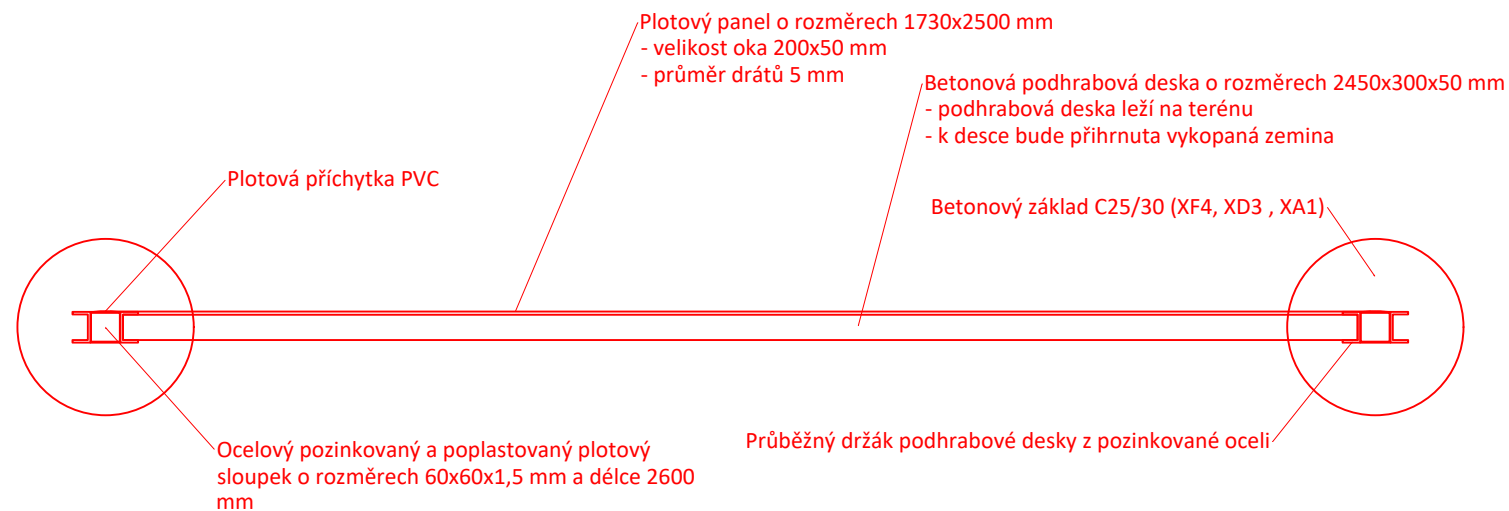
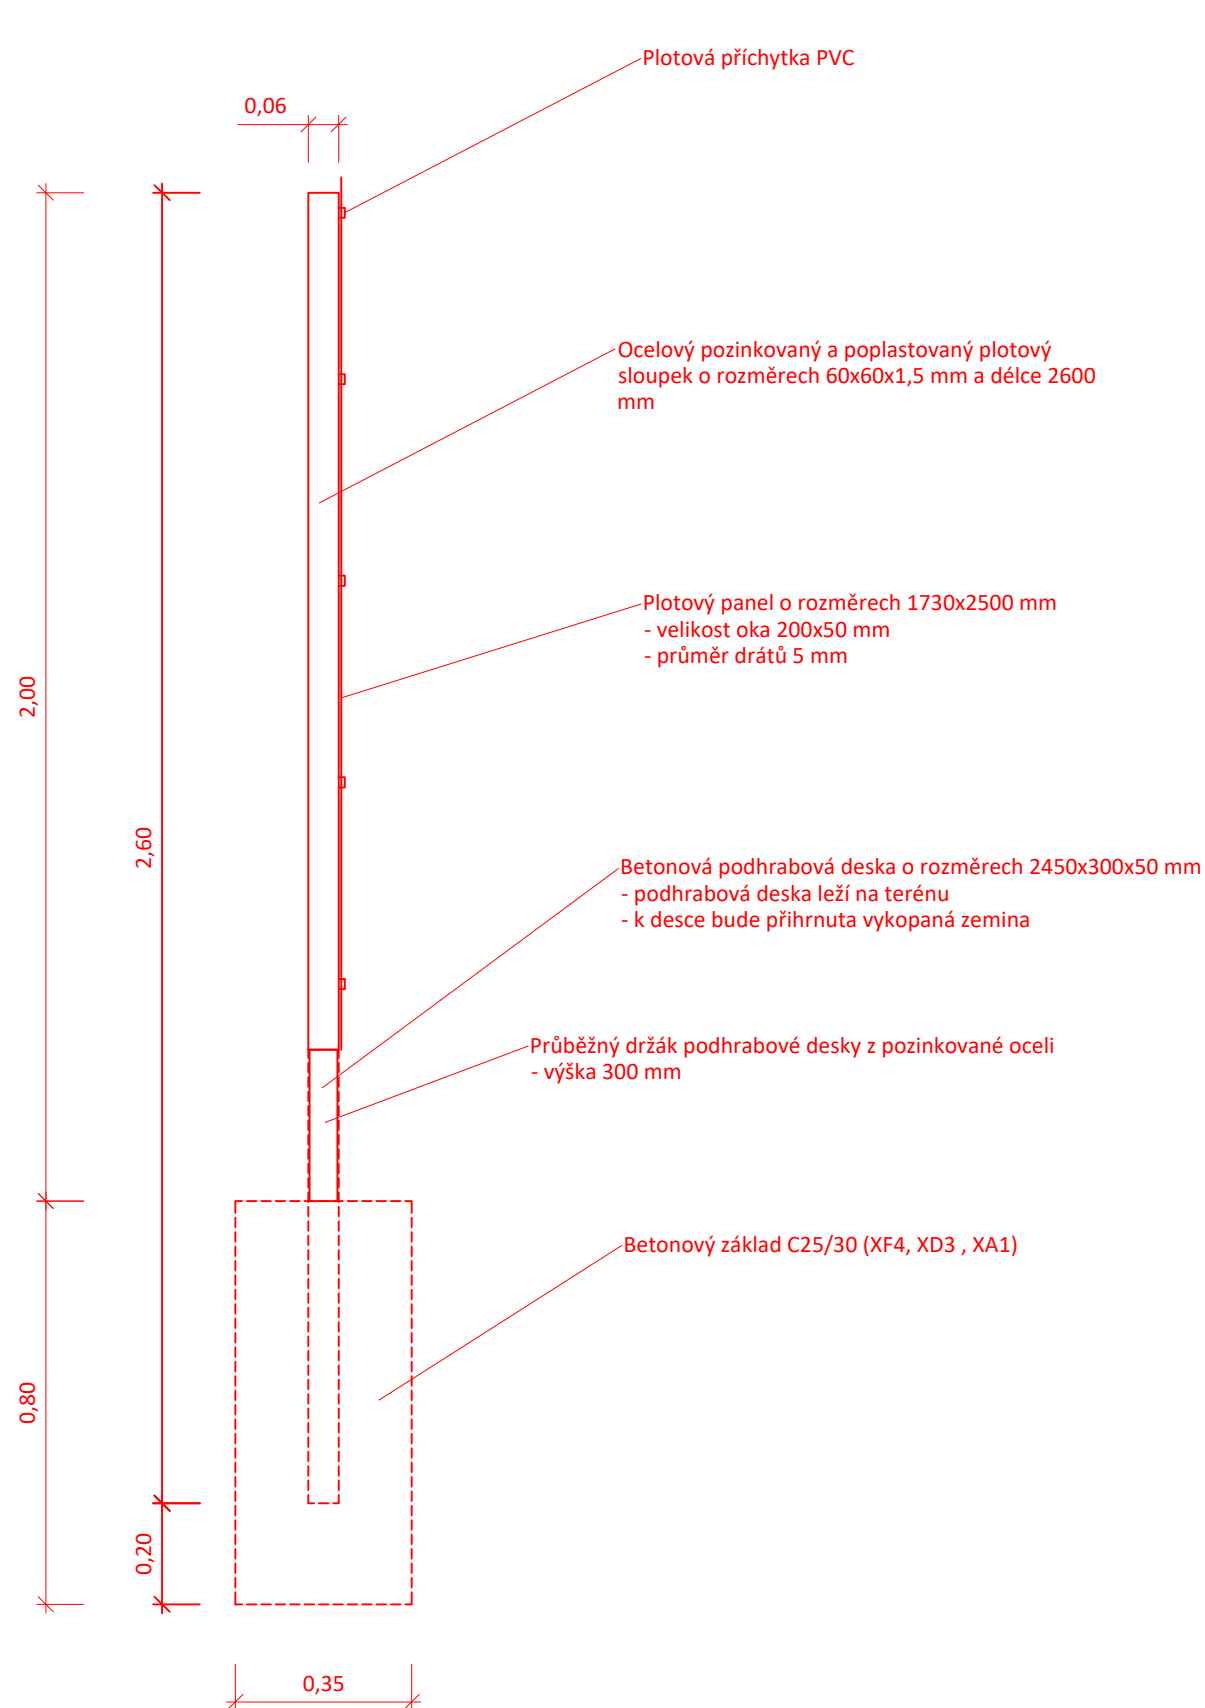
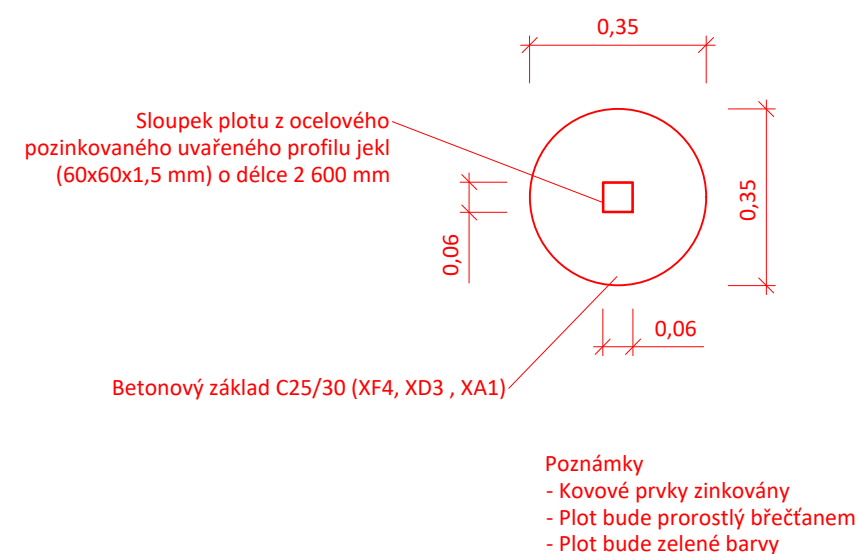
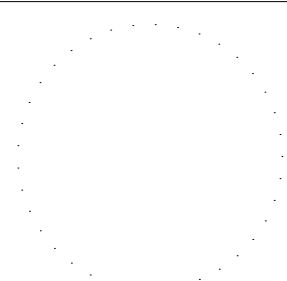
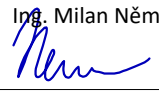


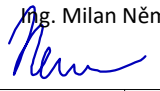

Detail kotvení sloupku

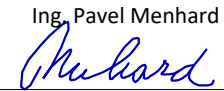

 VODOHOSPODÁŘSKÝ ROZVOJ A VÝSTAVBA a.s. Nábřeží 4 150 56 Praha 5 DIVIZE 06		VÝŠKOPISNÝ SYSTÉM: BpV POLOHOPISNÝ SYSTÉM: S-JTSK Verze		 Paré	
Navrhl Ing. Milan Němec 		Odp. projektant Ing. Milan Němec 			Techn. kontrola Ing. Pavel Menhard 
Kraj Ústecký		Obec Novosedlice			
Investor Obec Novosedlice		K.ú. Novosedlice		Soubor D_VZR_pletivovy_plot.dwg	
Revitalizace tůň s vytvořením místa environmentální výchovy – p.p.č. 351, k.ú. Novosedlice D. Dokumentace objektů				Formát 2 x A4	
				Datum 01/2024	
				Stupeň DSS	
				Zakázka 1371/006	
Vzorové řešení - detaily oplocení z plotových panelů				Měřítko 1:15 Č. výkresu D.5.10.	