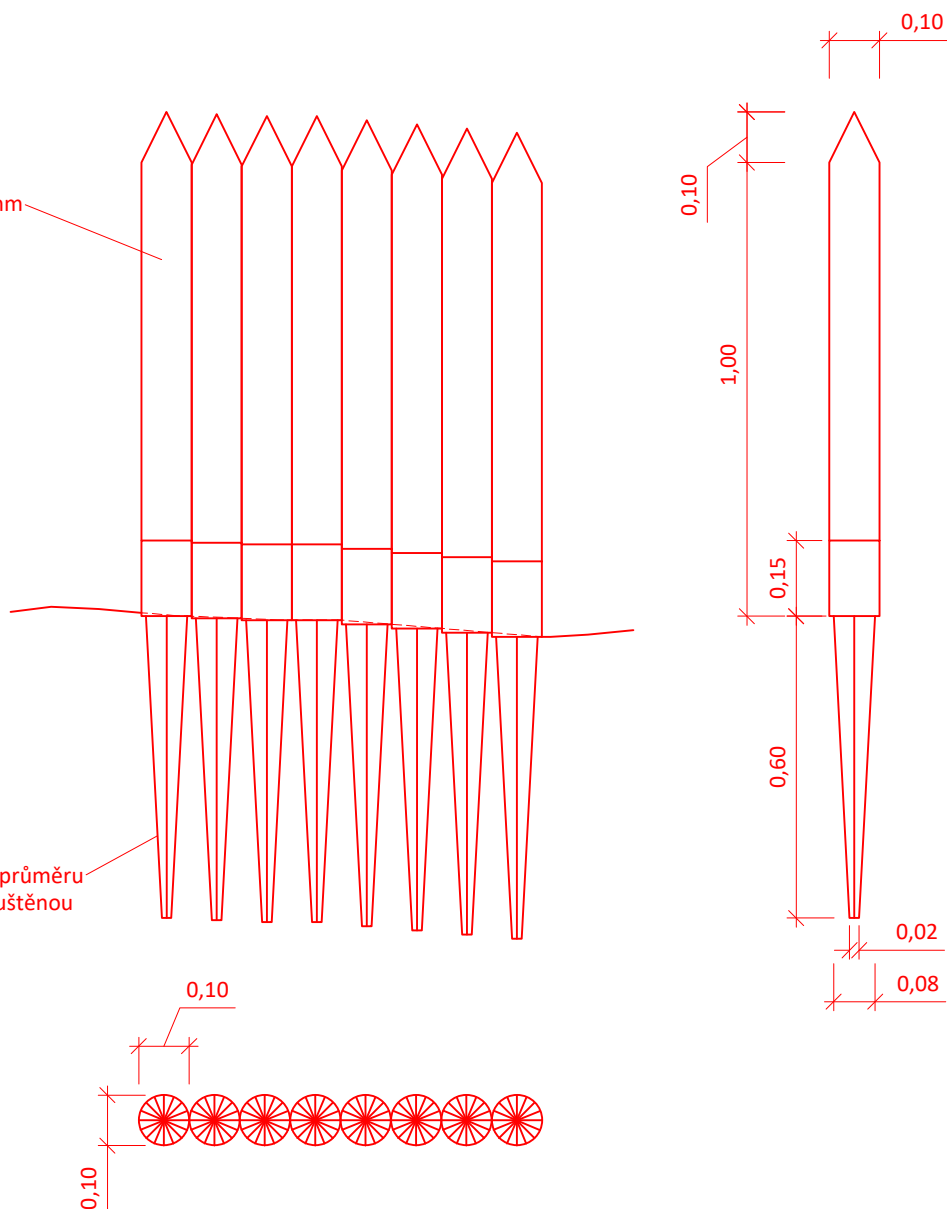


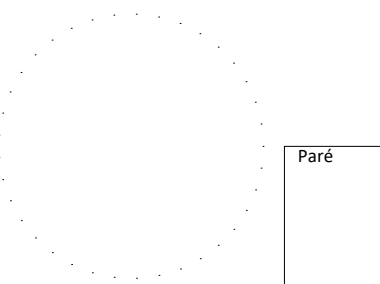
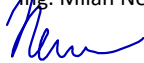
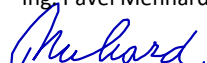
Dřevěná palisáda o průměru 100 mm
- výška nad terénem 1000 mm

Kotvicí trn z pozinkované oceli o průměru
100 mm s vruty 6x70 mm se zapuštěnou
hlavou



Poznámky

- Kovové prvky zinkovány
- Použitá vakuotlaká impregnace hnědá - Wolmanit
- Ve výkresu zakreslena pouze část rozsahu palisád

 VODOHOSPODÁŘSKÝ ROZVOJ A VÝSTAVBA a.s. Nábřeží 4 150 56 Praha 5 DIVIZE 06		VÝŠKOPISNÝ SYSTÉM: BpV POLOHOPISNÝ SYSTÉM: S-JTSK Verze				
Navrhl Ing. Milan Němec 		Odp. projektant Ing. Milan Němec 		Techn. kontrola Ing. Pavel Menhard 		Paré
Kraj Ústecký		Obec Novosedlice				
Investor Obec Novosedlice		K.Ú. Novosedlice		Soubor D_VZR_palisady.dwg		
Revitalizace tůň s vytvořením místa environmentální výchovy – p.p.č. 351, k.ú. Novosedlice D. Dokumentace objektů				Formát 1 x A4		
				Datum 01/2024		
				Stupeň DSP , DPS		
				Zakázka 1371/006		
Vzorové řešení - palisády				Měřítko 1:15		
				Č. výkresu D.5.13.		