
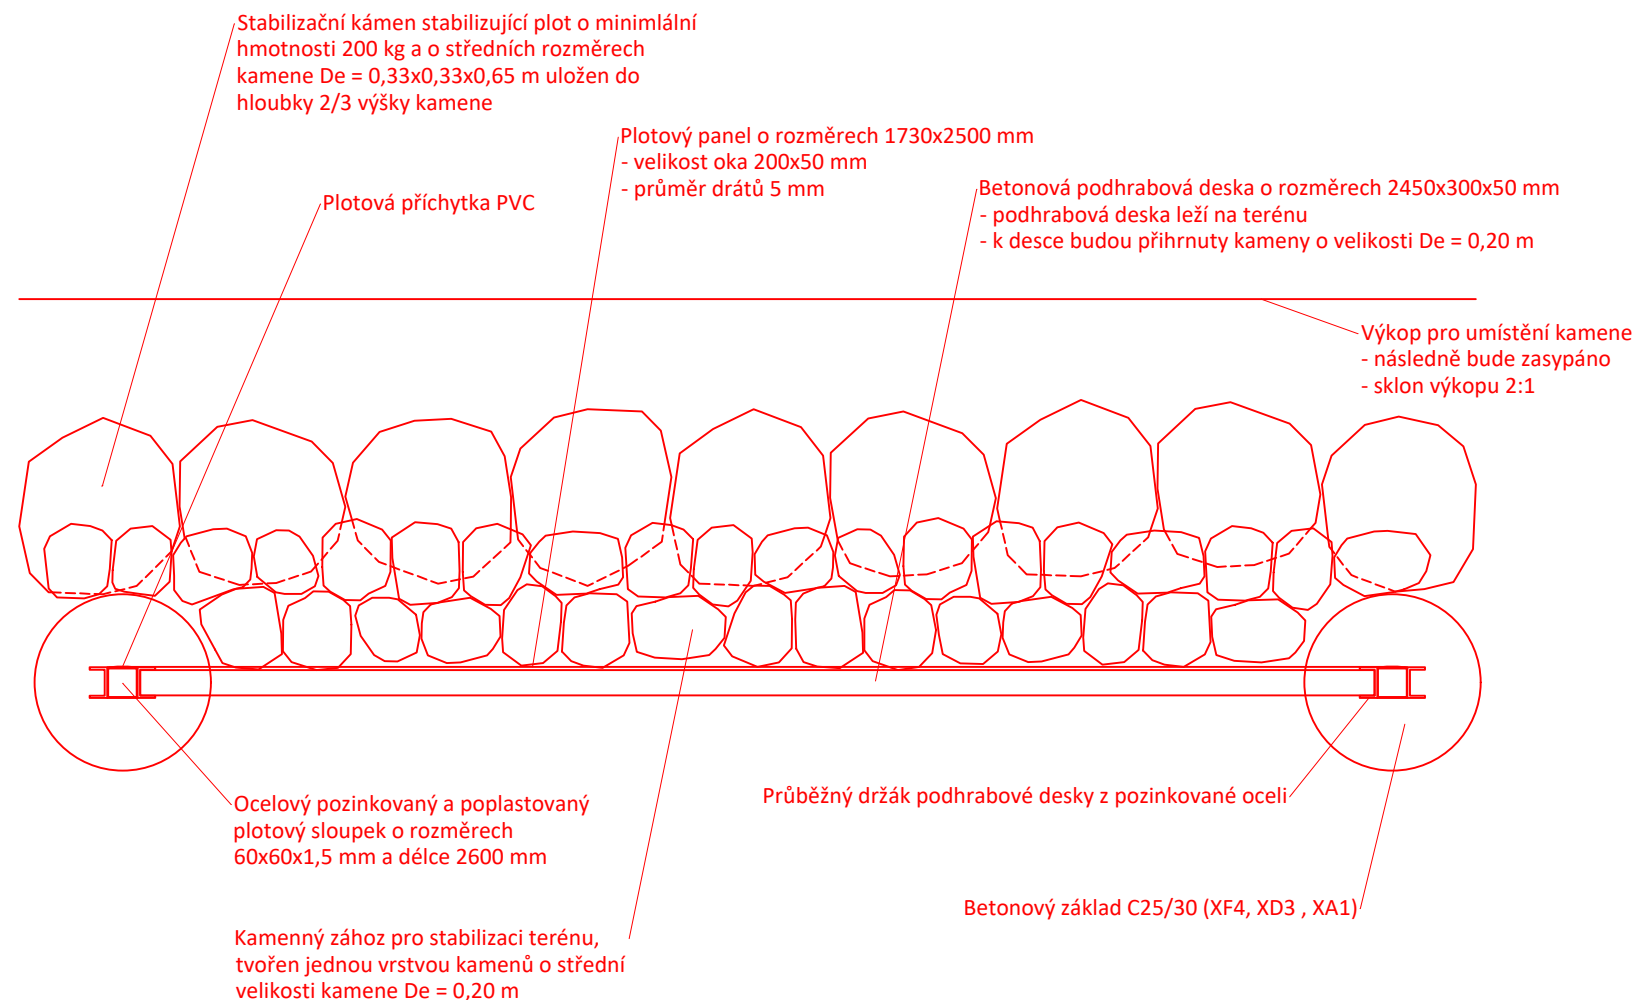
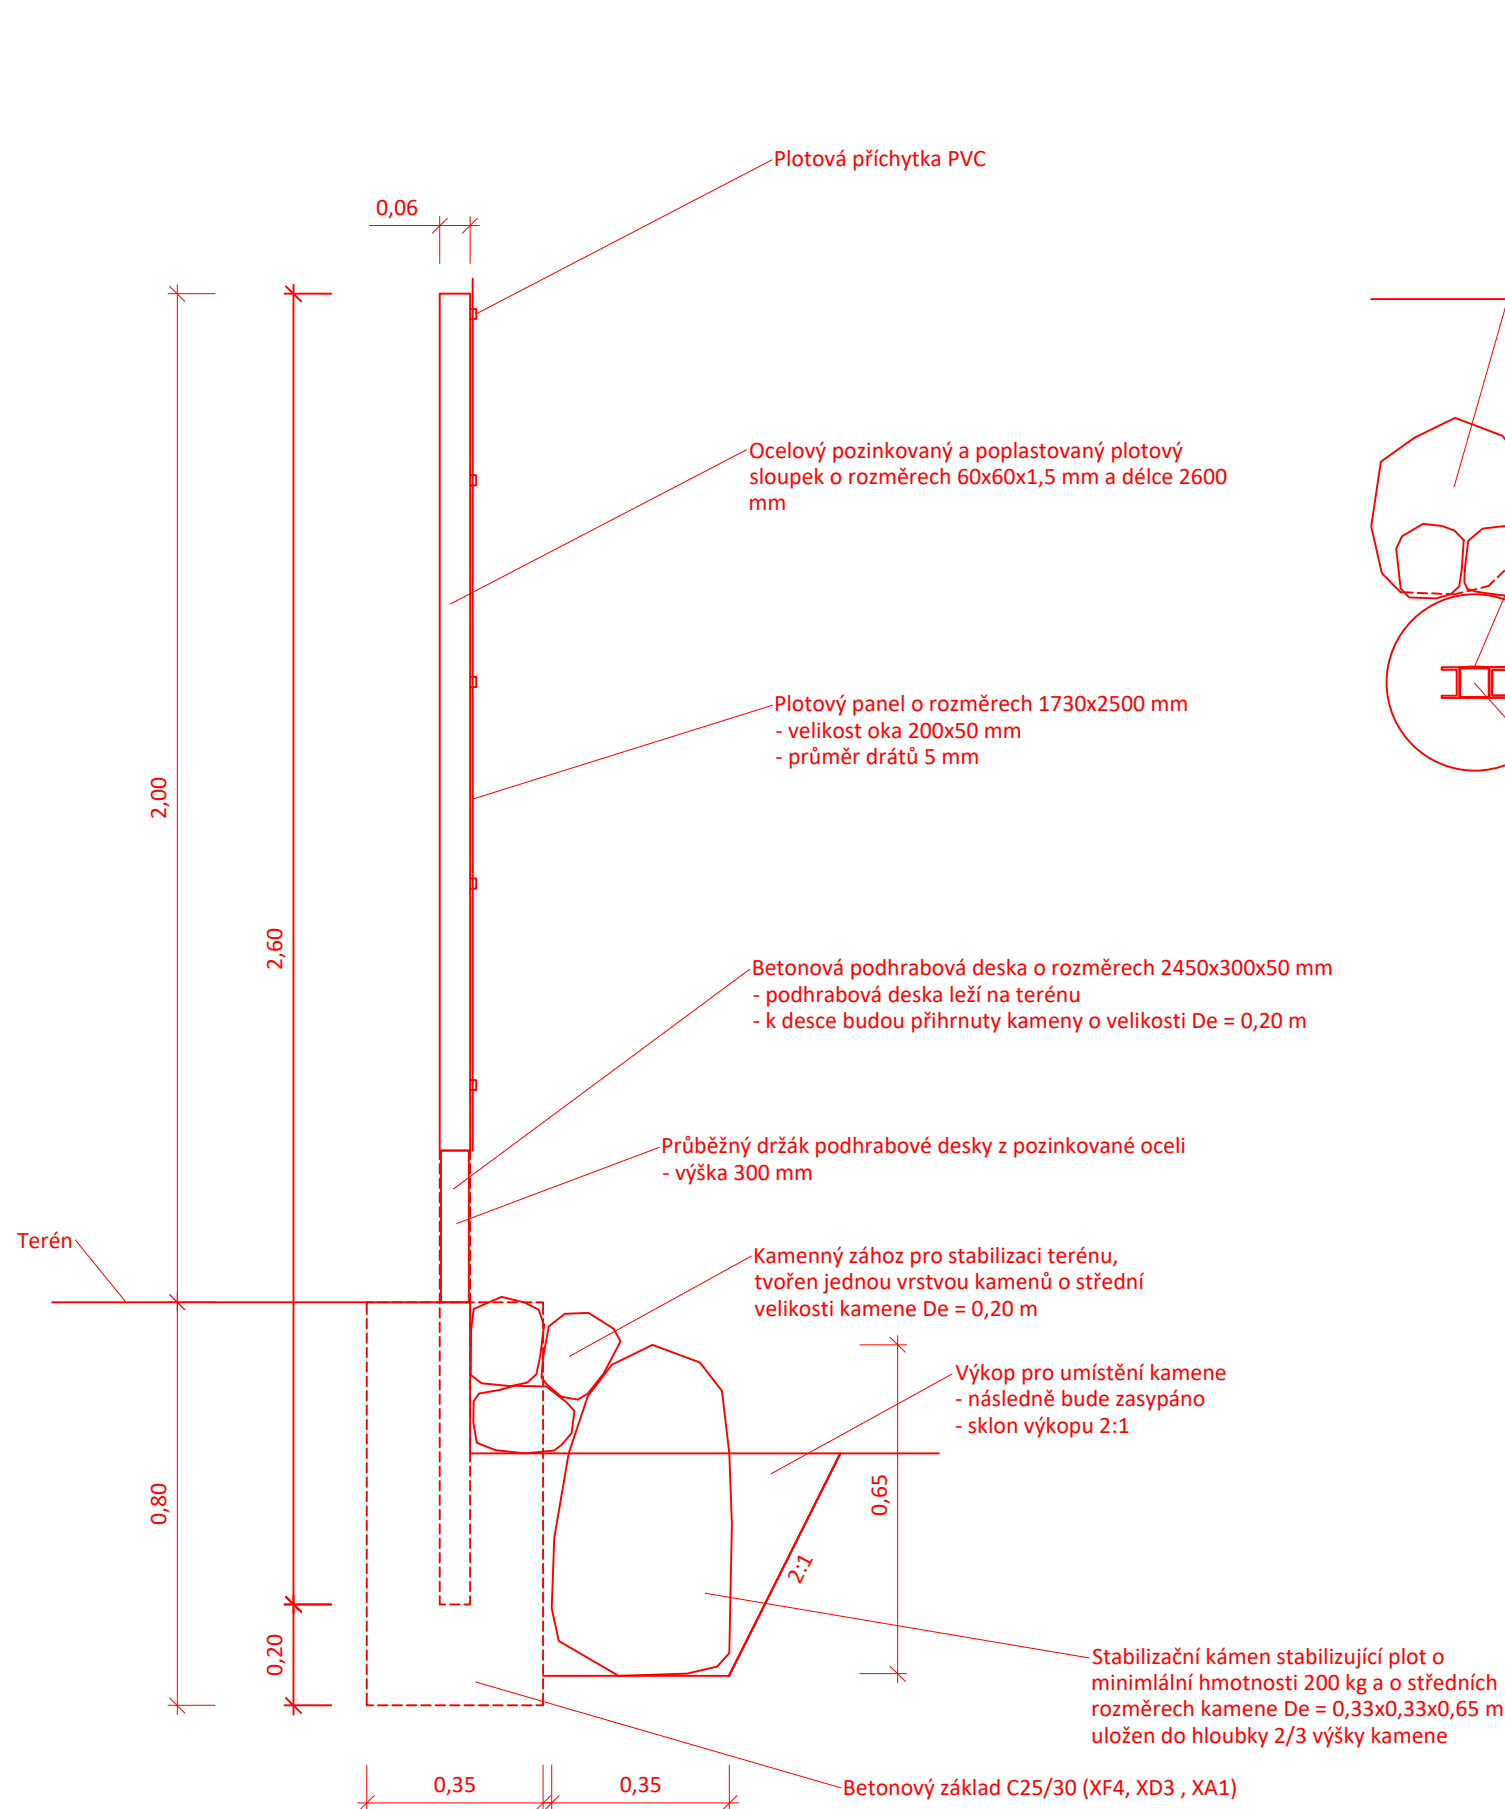
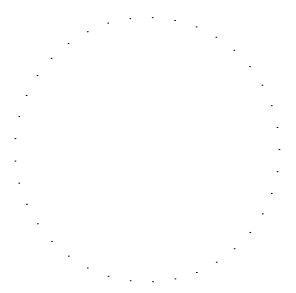


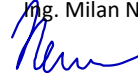

Poznámky
- Kovové prvky zinkovány
- Plot bude prorostlý břechtanem
- Plot bude zelené barvy

 VODOHOSPODÁŘSKÝ ROZVOJ A VÝSTAVBA a.s. Nábřeží 4 150 56 Praha 5 DIVIZE 06		VÝŠKOPISNÝ SYSTÉM: BpV POLOHOPISNÝ SYSTÉM: S-JTSK		 Paré
Verze				
Navrhl Ing. Milan Němec 	Odp. projektant Ing. Milan Němec 	Techn. kontrola Ing. Pavel Menhard 		
Kraj Ústecký	Obec Novosedlice			
Investor Obec Novosedlice	K.ú. Novosedlice			
Revitalizace tůně s vytvořením místa environmentální výchovy – p.p.č. 351, k.ú. Novosedlice D. Dokumentace objektů				Soubor D_VZR_pletivovy_plot.dwg
				Formát 2 x A4
				Datum 01/2024
				Stupeň DSS
				Zakázka 1371/006
Vzorové řešení - opevnění svahu u plotu				Měřítko 1:15
				Č. výkresu D.5.14.