
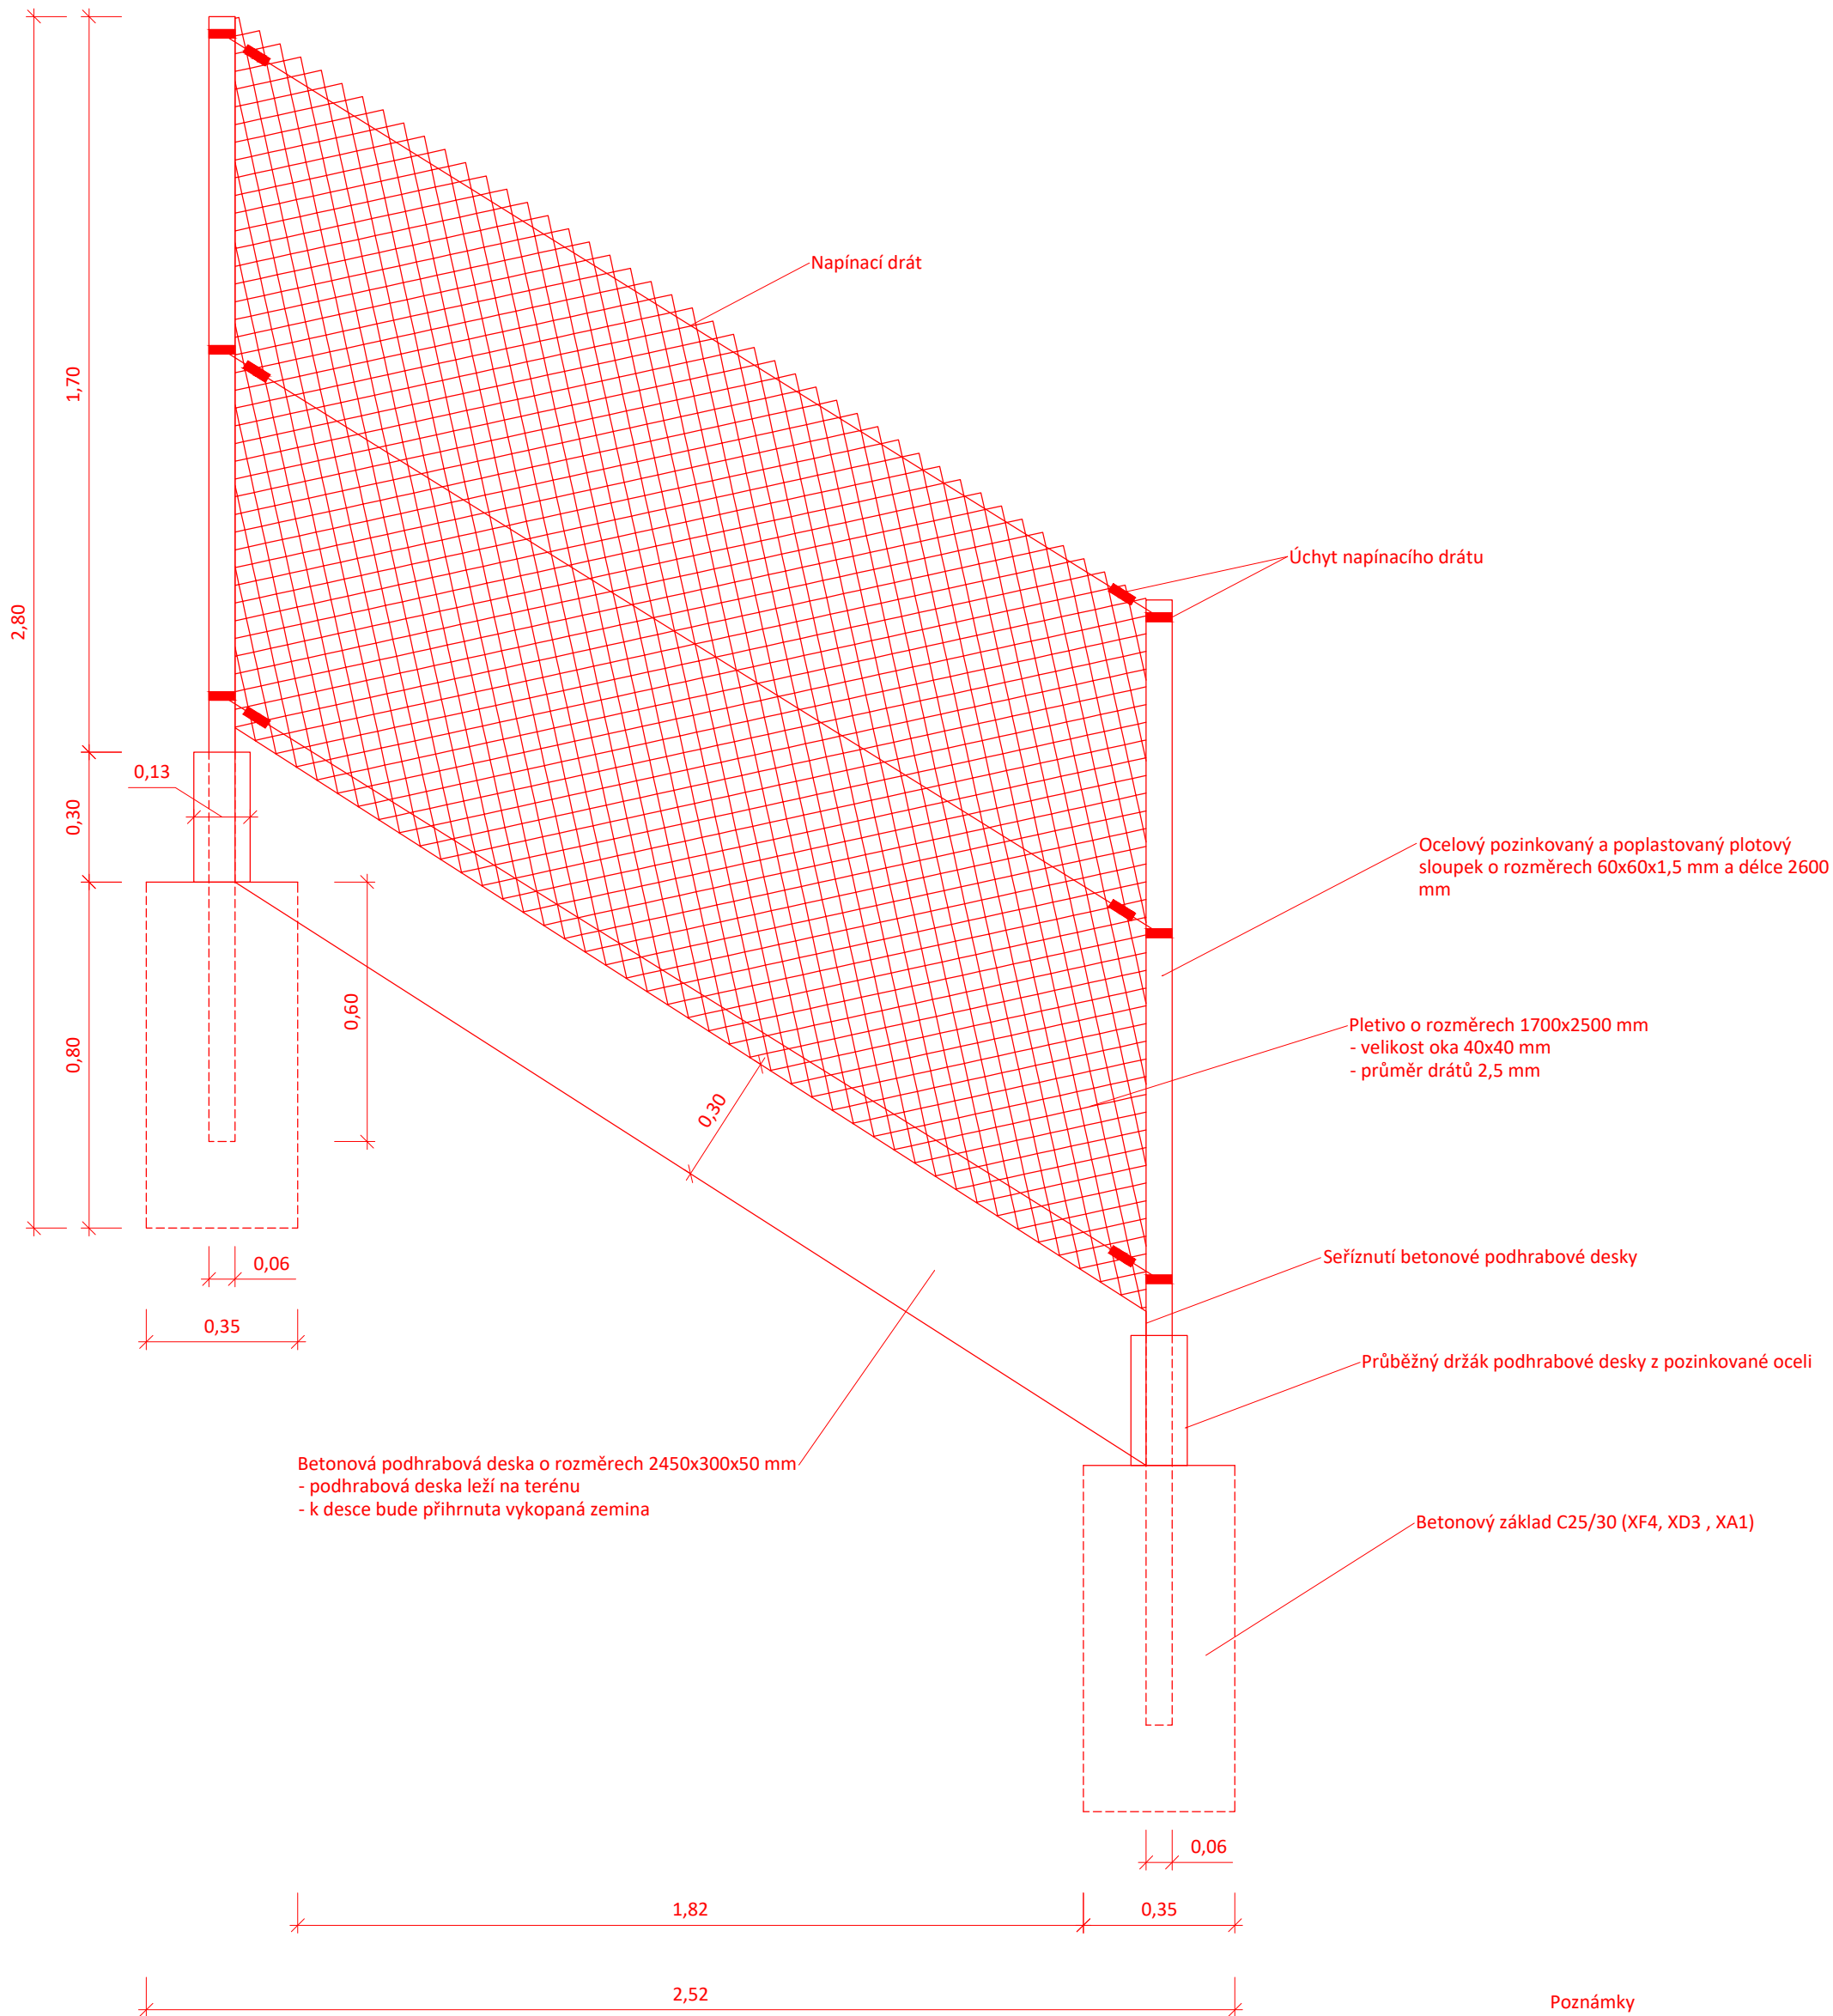
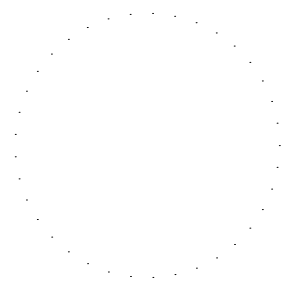


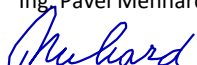

Poznámky
- Kovové prvky zinkovány
- Plot bude prorostlý břečťanem
- Plot bude zelené barvy

 VODOHOSPODÁŘSKÝ ROZVOJ A VÝSTAVBA a.s. Nábřeží 4 150 56 Praha 5 DIVIZE 06		VÝŠKOPISNÝ SYSTÉM: BpV POLOHOPISNÝ SYSTÉM: S-JTSK		 Paré	
Verze					
Navrhl Ing. Milan Němec 	Odp. projektant Ing. Milan Němec 	Techn. kontrola Ing. Pavel Menhard 			
Kraj Ústecký	Obec Novosedlice				
Investor Obec Novosedlice	K.Ú. Novosedlice				
Revitalizace tůně s vytvořením místa environmentální výchovy – p.p.č. 351, k.ú. Novosedlice D. Dokumentace objektů				Soubor	D_VZR_pletivovy_plot.dwg
				Formát	2 x A4
				Datum	01/2024
				Stupeň	DSS
				Zakázka	1371/006
Vzorové řešení - čelní pohled šikmého pletivového oplocení				Měřítko 1:15	Č. výkresu D.5.15.