
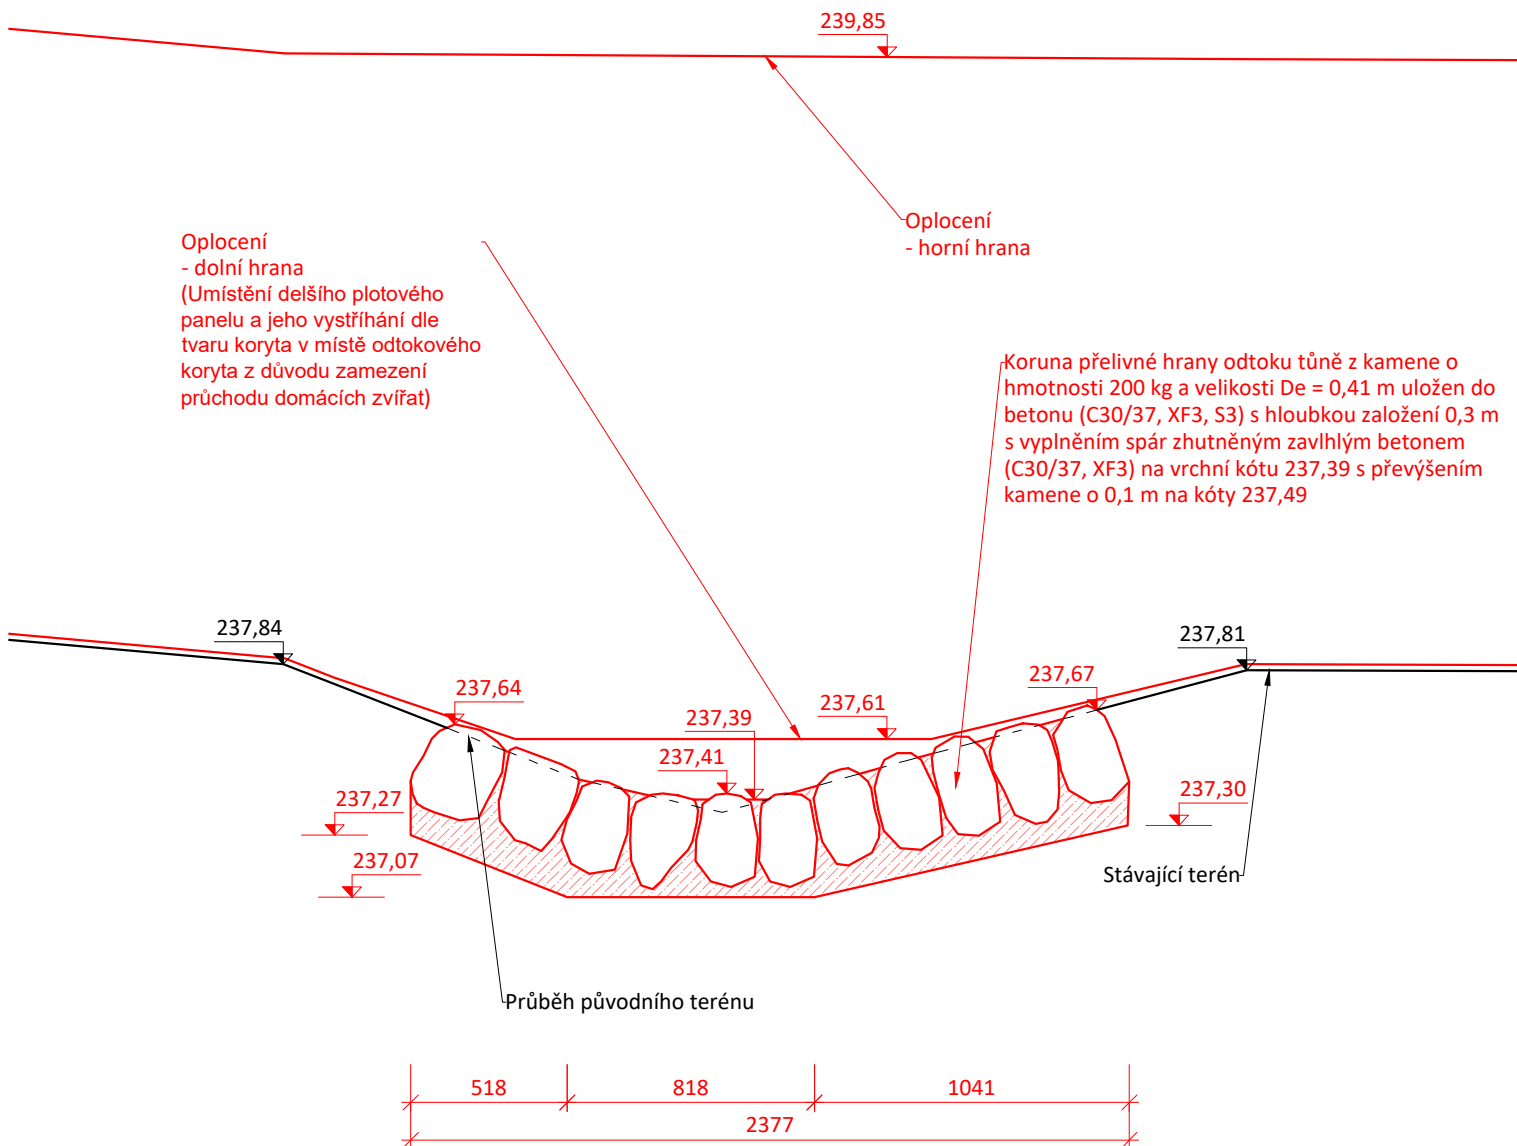
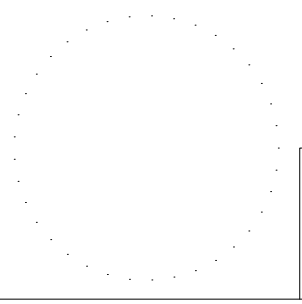
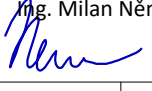


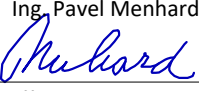

		VÝŠKOPISNÝ SYSTÉM: BpV POLOHOVISNÝ SYSTÉM: S-JTSK		
VODOHOSPODÁŘSKÝ ROZVOJ A VÝSTAVBA a.s. Nábřeží 4 150 56 Praha 5 DIVIZE 06		Verze		
Navrhl Ing. Milan Němec 	Odp. projektant Ing. Milan Němec 	Techn. kontrola Ing. Pavel Menhard 	Paré	
Kraj Ústecký	Obec Novosedlice	K.Ú. Novosedlice		
Investor Obec Novosedlice		Soubor D_VZR.dwg		
Revitalizace tůně s vytvořením místa environmentální výchovy – p.p.č. 351, k.ú. Novosedlice D. Dokumentace objektů				Formát 1 x A4
				Datum 01/2024
				Stupeň DSS
				Zakázka 1371/006
Úprava odtoku - příčný řez				Měřítko 1:25 Č. výkresu D.5.2.