
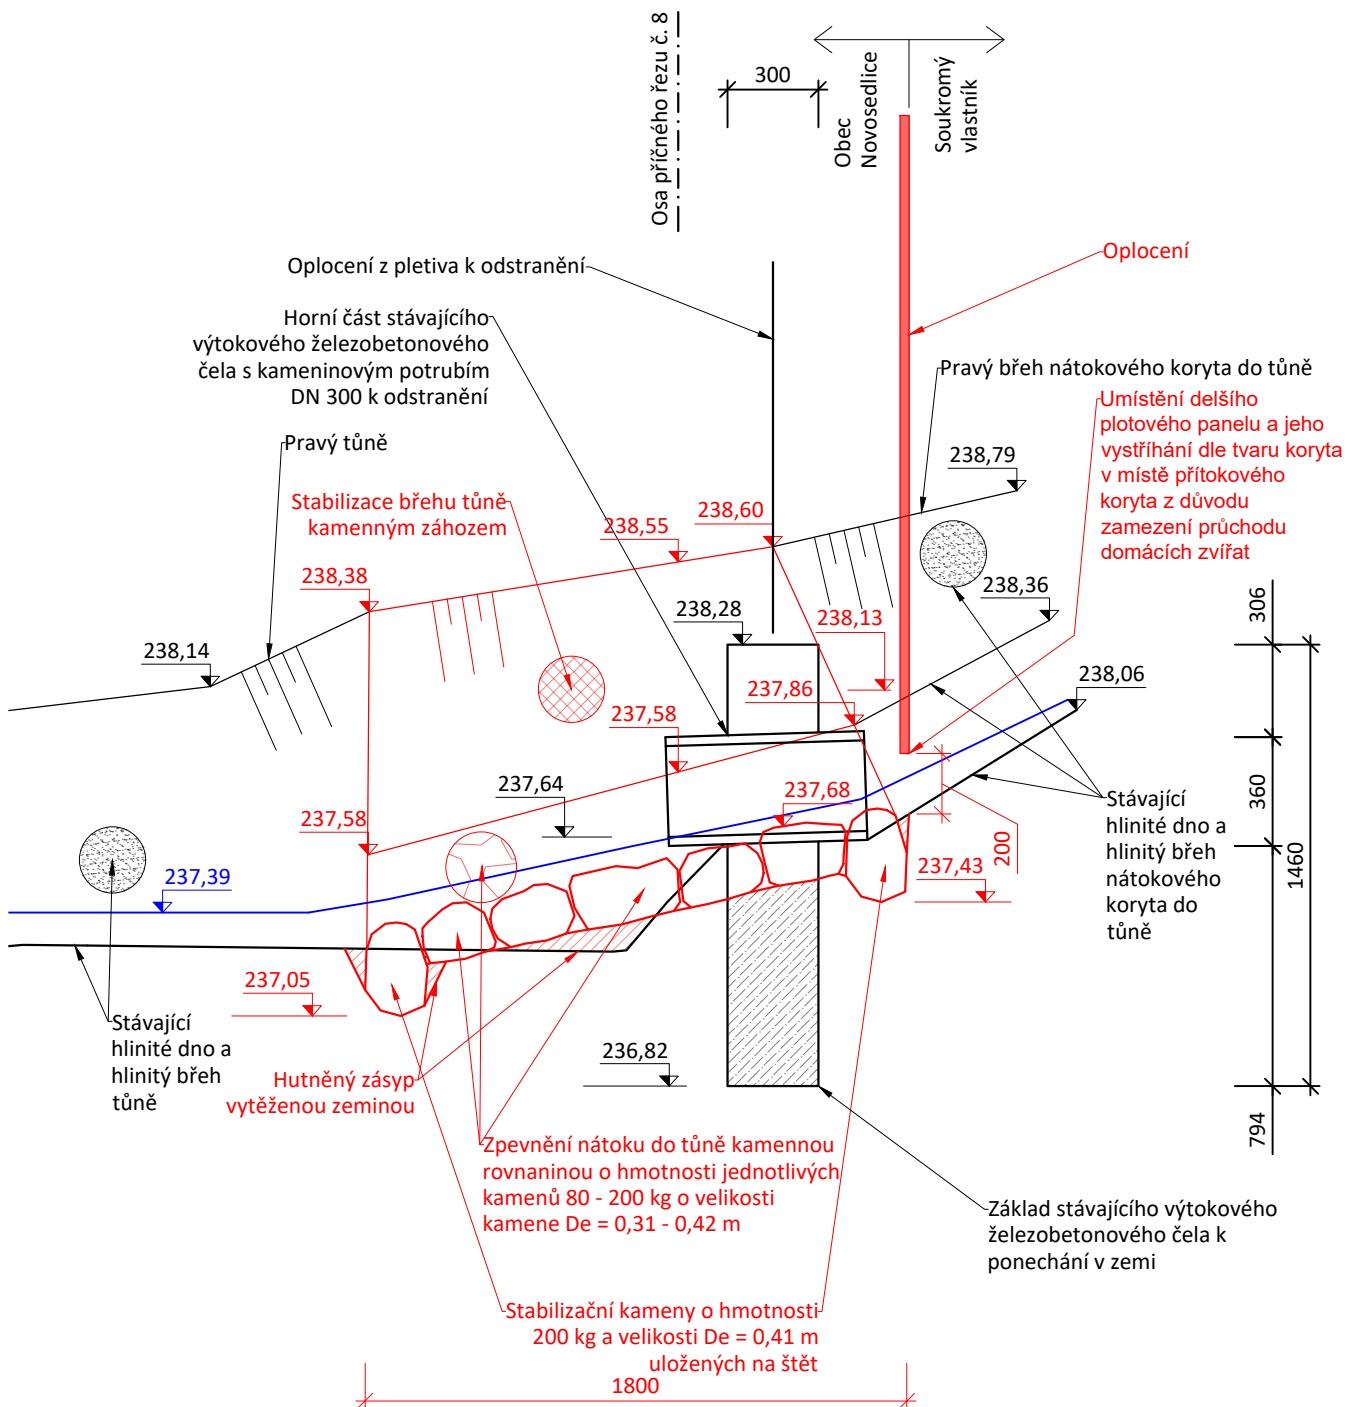
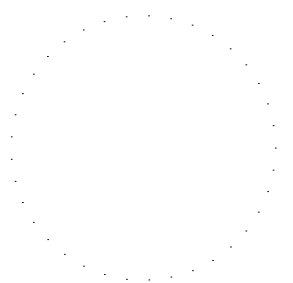


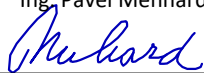

 VODOHOSPODÁŘSKÝ ROZVOJ A VÝSTAVBA a.s. Nábřeží 4 150 56 Praha 5 DIVIZE 06		VÝŠKOPISNÝ SYSTÉM: BpV POLOHOPISNÝ SYSTÉM: S-JTSK Verze				
Navrhl Ing. Milan Němec 		Odp. projektant Ing. Milan Němec 		Techn. kontrola Ing. Pavel Menhard 		Paré
Kraj Ústecký		Obec Novosedlice				
Investor Obec Novosedlice		k.Ú. Novosedlice		Soubor D_VZR.dwg		
Revitalizace tůně s vytvořením místa environmentální výchovy – p.p.č. 351, k.ú. Novosedlice D. Dokumentace objektů				Formát 1 x A4		
				Datum 01/2024		
				Stupeň DSS		
				Zakázka 1371/006		
Úprava přítoku - podélný řez				Měřítko 1:25		
				Č. výkresu D.5.3.		