
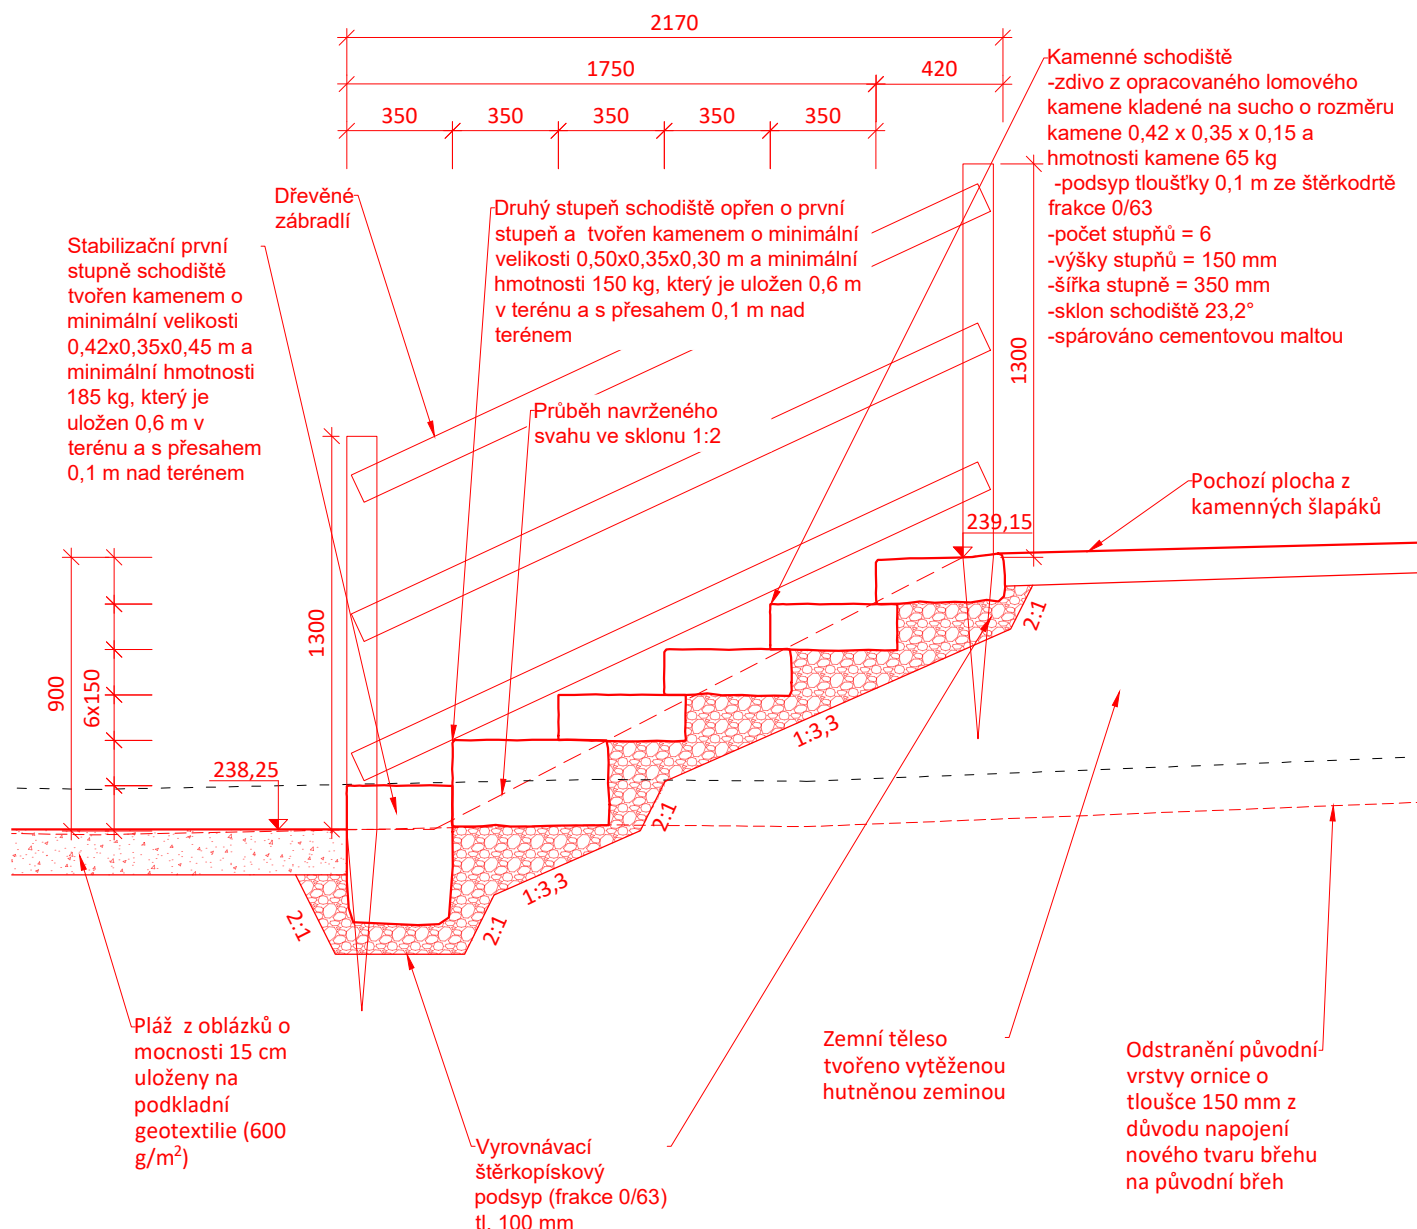
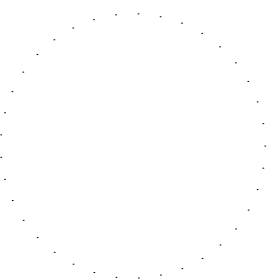
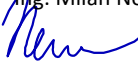


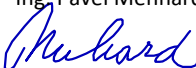

 VODOHOSPODÁŘSKÝ ROZVOJ A VÝSTAVBA a.s. Nábřeží 4 150 56 Praha 5 DIVIZE 06		VÝŠKOPISNÝ SYSTÉM: BpV POLOHOPISNÝ SYSTÉM: S-JTSK Verze			
Navrhl Ing. Milan Němec 		Odp. projektant Ing. Milan Němec 		Techn. kontrola Ing. Pavel Menhard  Paré	
Kraj Ústecký		Obec Novosedlice			
Investor Obec Novosedlice		K.Ú. Novosedlice		Soubor D_VZR.dwg	
Revitalizace tůň s vytvořením místa environmentální výchovy – p.p.č. 351, k.ú. Novosedlice D. Dokumentace objektů				Formát 1 x A4	
				Datum 01/2024	
				Stupeň DSS	
				Zakázka 1371/006	
Schody - řez				Měřítko 1:25	Č. výkresu D.5.5.