


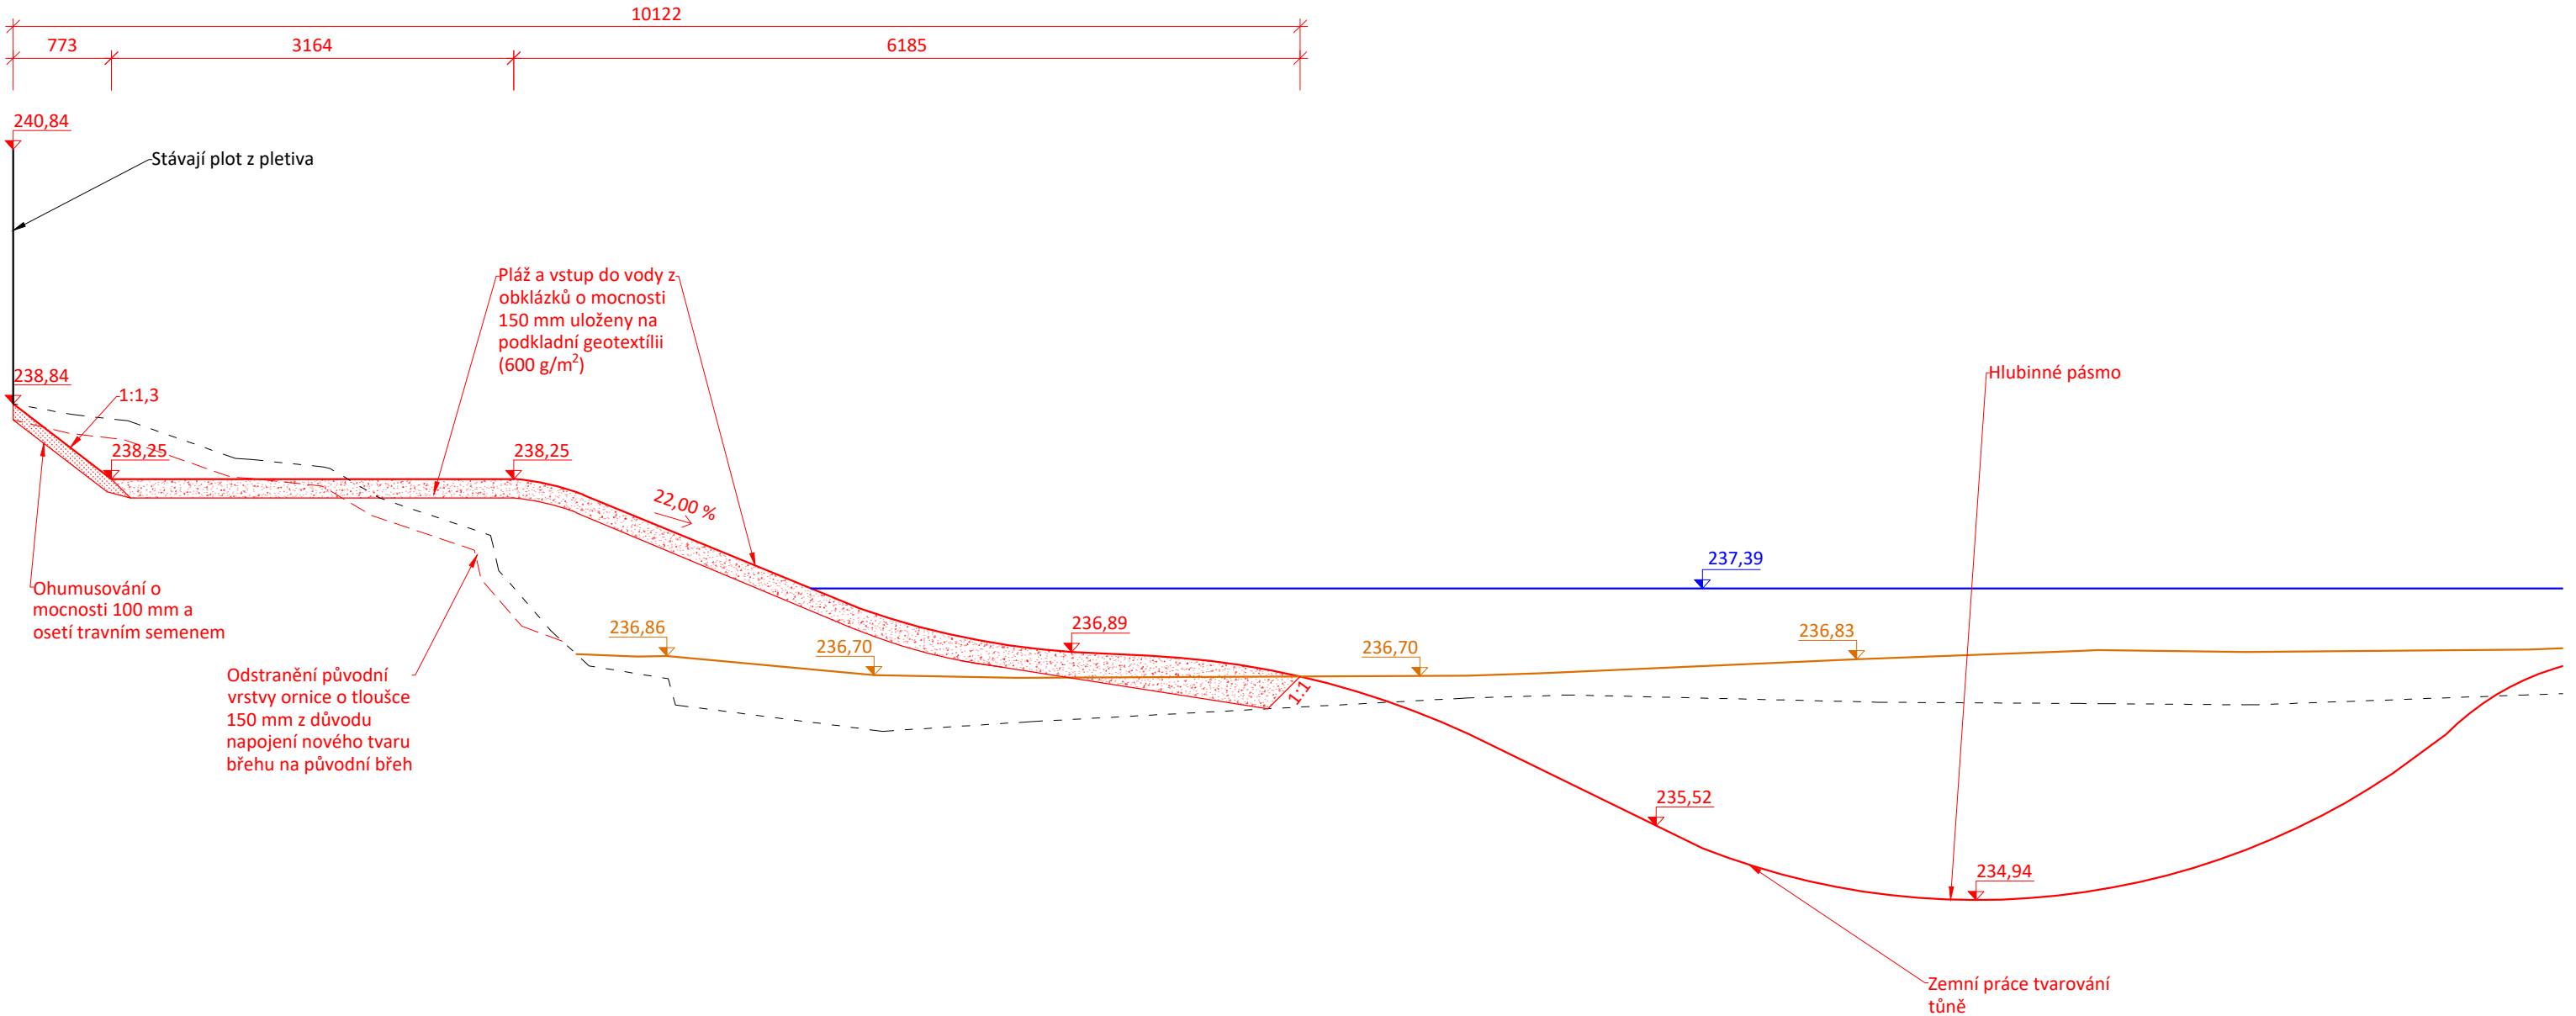

Legenda:

- Návrh
- Trvalé konstrukce a tvary
 - Hladina vody
- Stávající stav
- Sediment
 - Průběh stávajícího terénu, který bude upraven
 - Průběh stávajícího terénu, který bude ponechán

VRV VODOHOSPODÁŘSKÝ ROZVOJ A VÝSTAVBA a.s. Nábřeží 4 150 56 Praha 5 DIVIZE 06 VÝŠKOPISNÝ SYSTÉM: BpV POLOHOPISNÝ SYSTÉM: S-JTSK		Verze		Paré		
Navrhl Ing. Milan Němec <i>Němec</i>		Odp. projektant Ing. Milan Němec <i>Němec</i>			Techn. kontrola Ing. Pavel Menhard <i>Menhard</i>	
Kraj Ústecký		Obec Novosedlice				
Investor Obec Novosedlice		K.Ú. Novosedlice				
Revitalizace tůně s vytvořením místa environmentální výchovy – p.p.č. 351, k.ú. Novosedlice					Soubor D_VZR.dwg	
D. Dokumentace objektů					Formát 2 x A4	
					Datum 01/2024	
					Stupeň DSS	
					Zakázka 1371/006	
Pláž a vstup do vody - řez					Měřítko 1:50	Č. výkresu D.5.6.