
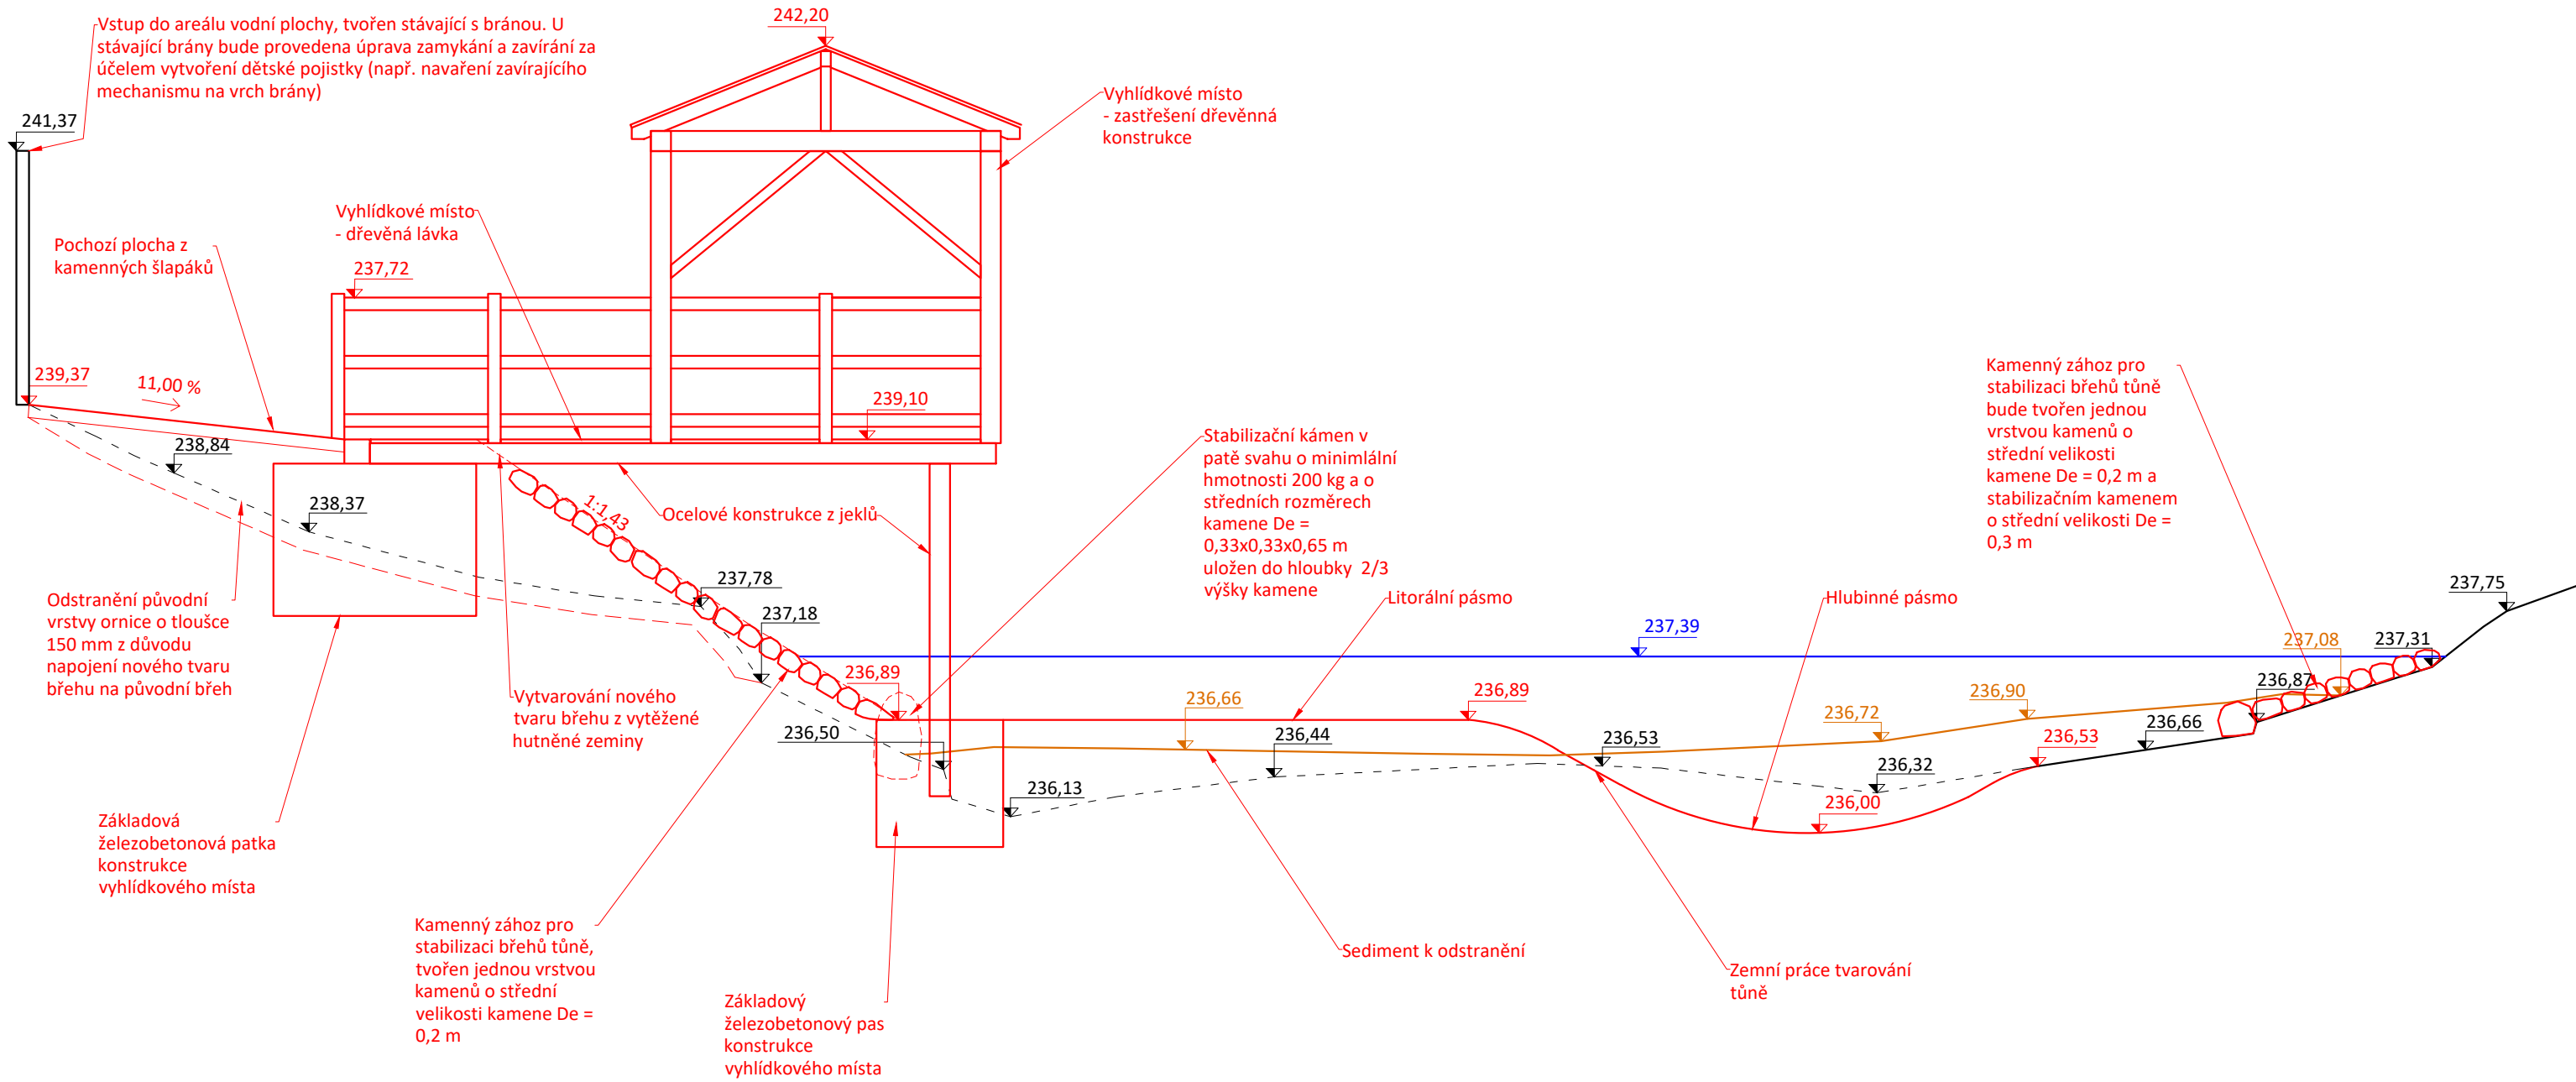
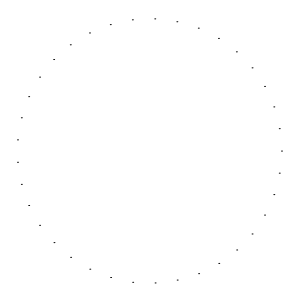
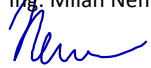
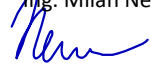


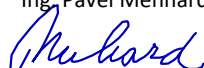

Legenda:

- Návrh
- Trvalé konstrukce a tvary
 - Hladina vody
- Stávajíc stav
- Sediment
 - Průběh stávajícího terénu, který bude upraven
 - Průběh stávajícího terénu, který bude ponechán

 VODOHOSPODÁŘSKÝ ROZVOJ A VÝSTAVBA a.s. Nábřeží 4 150 56 Praha 5 DIVIZE 06		VÝŠKOPISNÝ SYSTÉM: BpV POLOHOPI SNÝ SYSTÉM: S-JTSK			
Verze					
Navrhl Ing. Milan Němec 	Odp. projektant Ing. Milan Němec 	Techn. kontrola Ing. Pavel Menhard 		Paré	
Kraj Ústecký	Obec Novosedlice				
Investor Obec Novosedlice	K.Ú. Novosedlice			Soubor D_VZR.dwg	
Revitalizace tůň s vytvořením místa environmentální výchovy – p.p.č. 351, k.ú. Novosedlice D. Dokumentace objektů				Formát 2 x A4	
				Datum 01/2024	
				Stupeň DSS	
				Zakázka 1371/006	
Vyhlídkovém místo - řez				Měřítko 1:50	Č. výkresu D.5.7.