

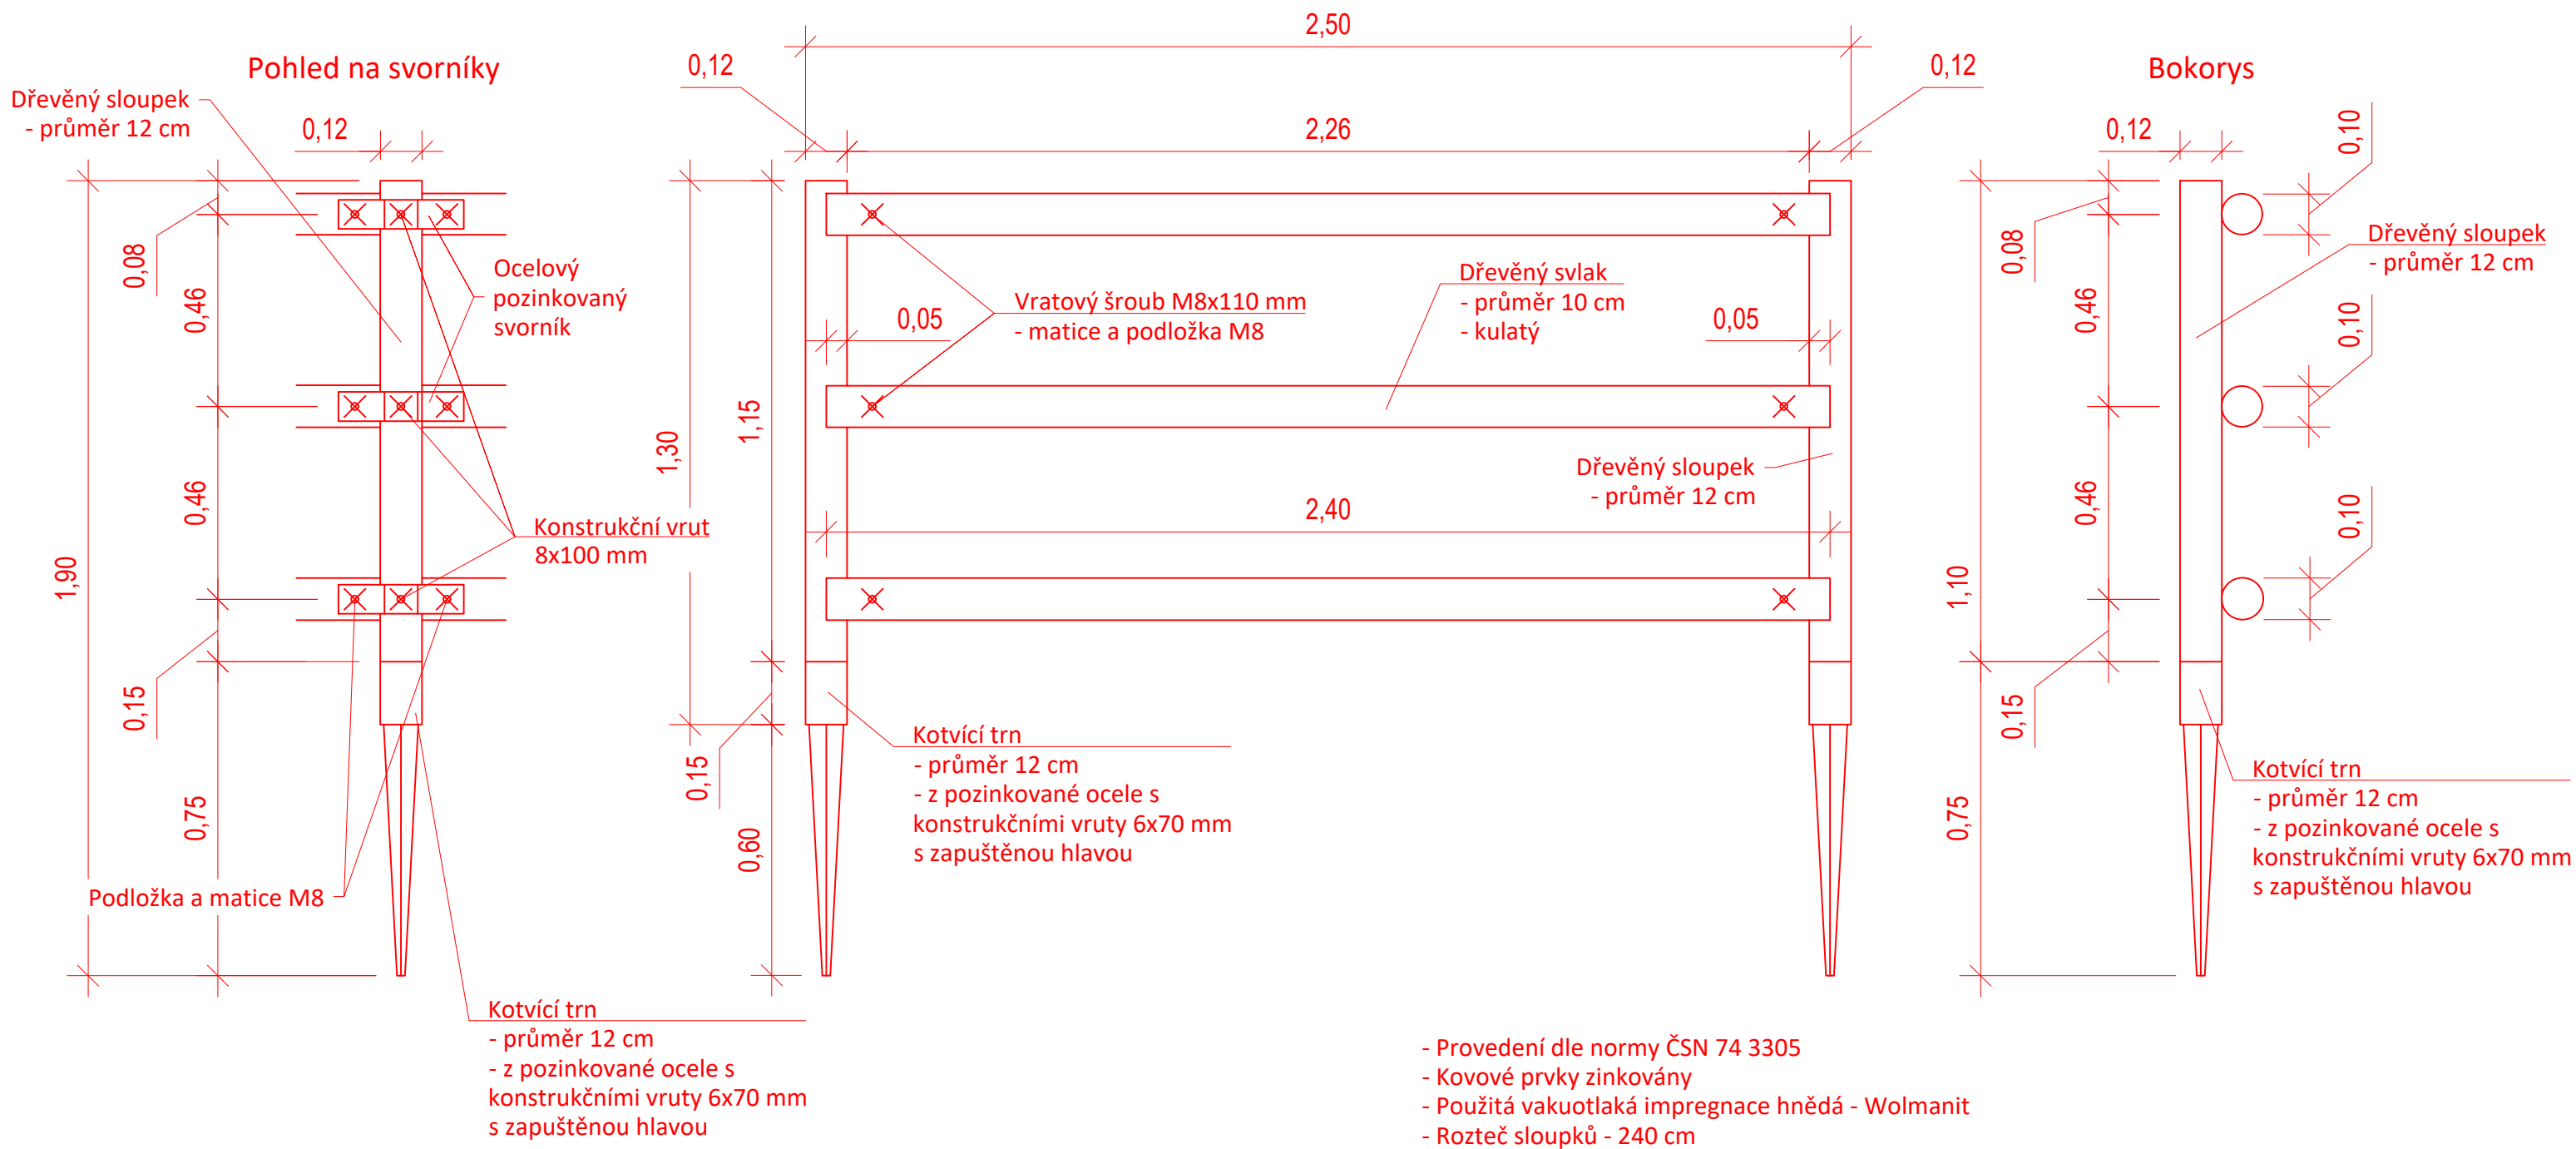
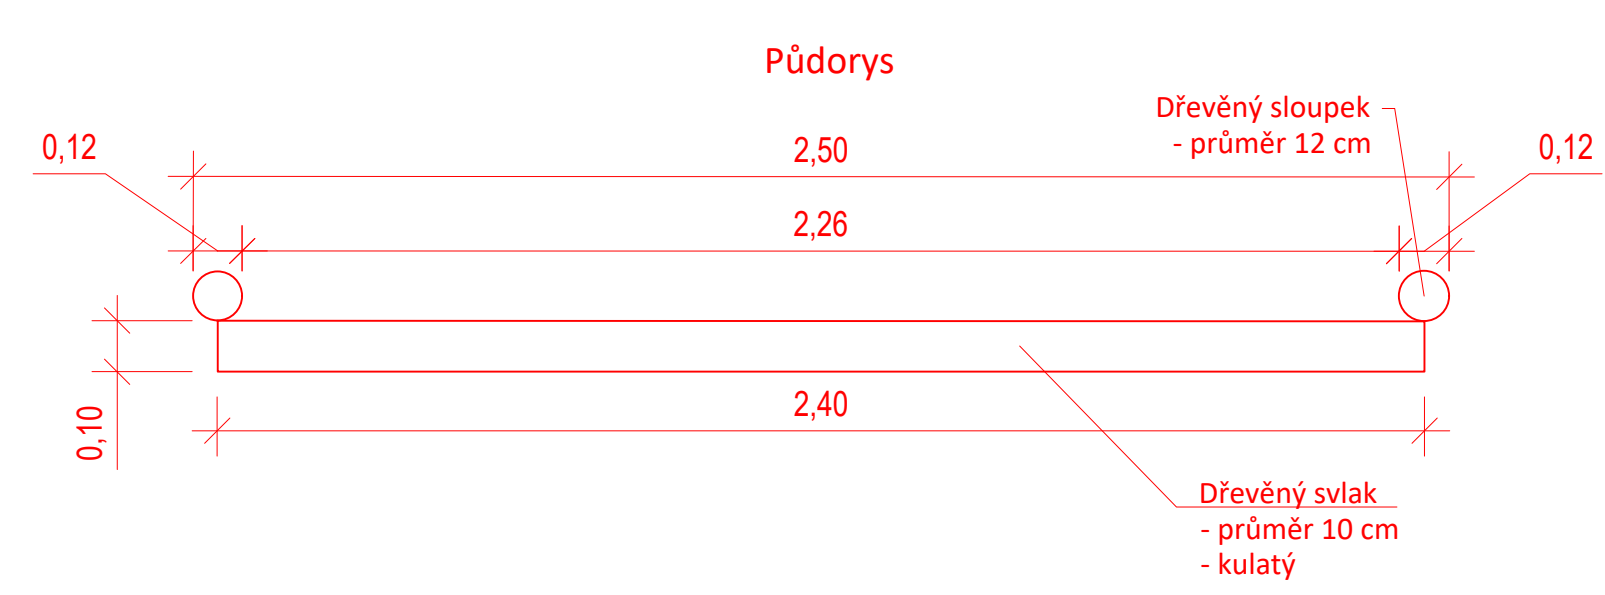
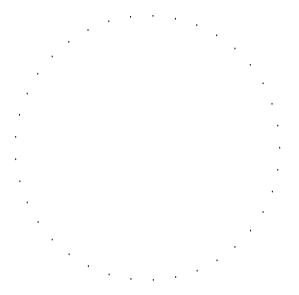


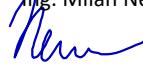

- Provedení dle normy ČSN 74 3305
- Kovové prvky zinkovány
- Použitá vakuotlaká impregnace hnědá - Wolmanit
- Rozteč sloupků - 240 cm

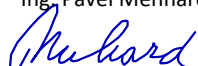

 VODOHOSPODÁŘSKÝ ROZVOJ A VÝSTAVBA a.s. Nábřeží 4 150 56 Praha 5 DIVIZE 06		VÝŠKOPISNÝ SYSTÉM: BpV POLOHOPISNÝ SYSTÉM: S-JTSK Verze			Paré
Navrhl Ing. Milan Němec 	Odp. projektant Ing. Milan Němec 	Techn. kontrola Ing. Pavel Menhard 			
Kraj Ústecký	Obec Novosedlice	Investor Obec Novosedlice K.Ú. Novosedlice			
Revitalizace tůň s vytvořením místa environmentální výchovy – p.p.č. 351, k.ú. Novosedlice D. Dokumentace objektů				Soubor D_VZR_drev_zabradli.dwg	
				Formát 2 x A4	
				Datum 01/2024	
				Stupeň DSS	
				Zakázka 1371/006	
Vzorové řešení - dřevěné zábradlí				Měřítko 1:15	Č. výkresu D.5.8.