
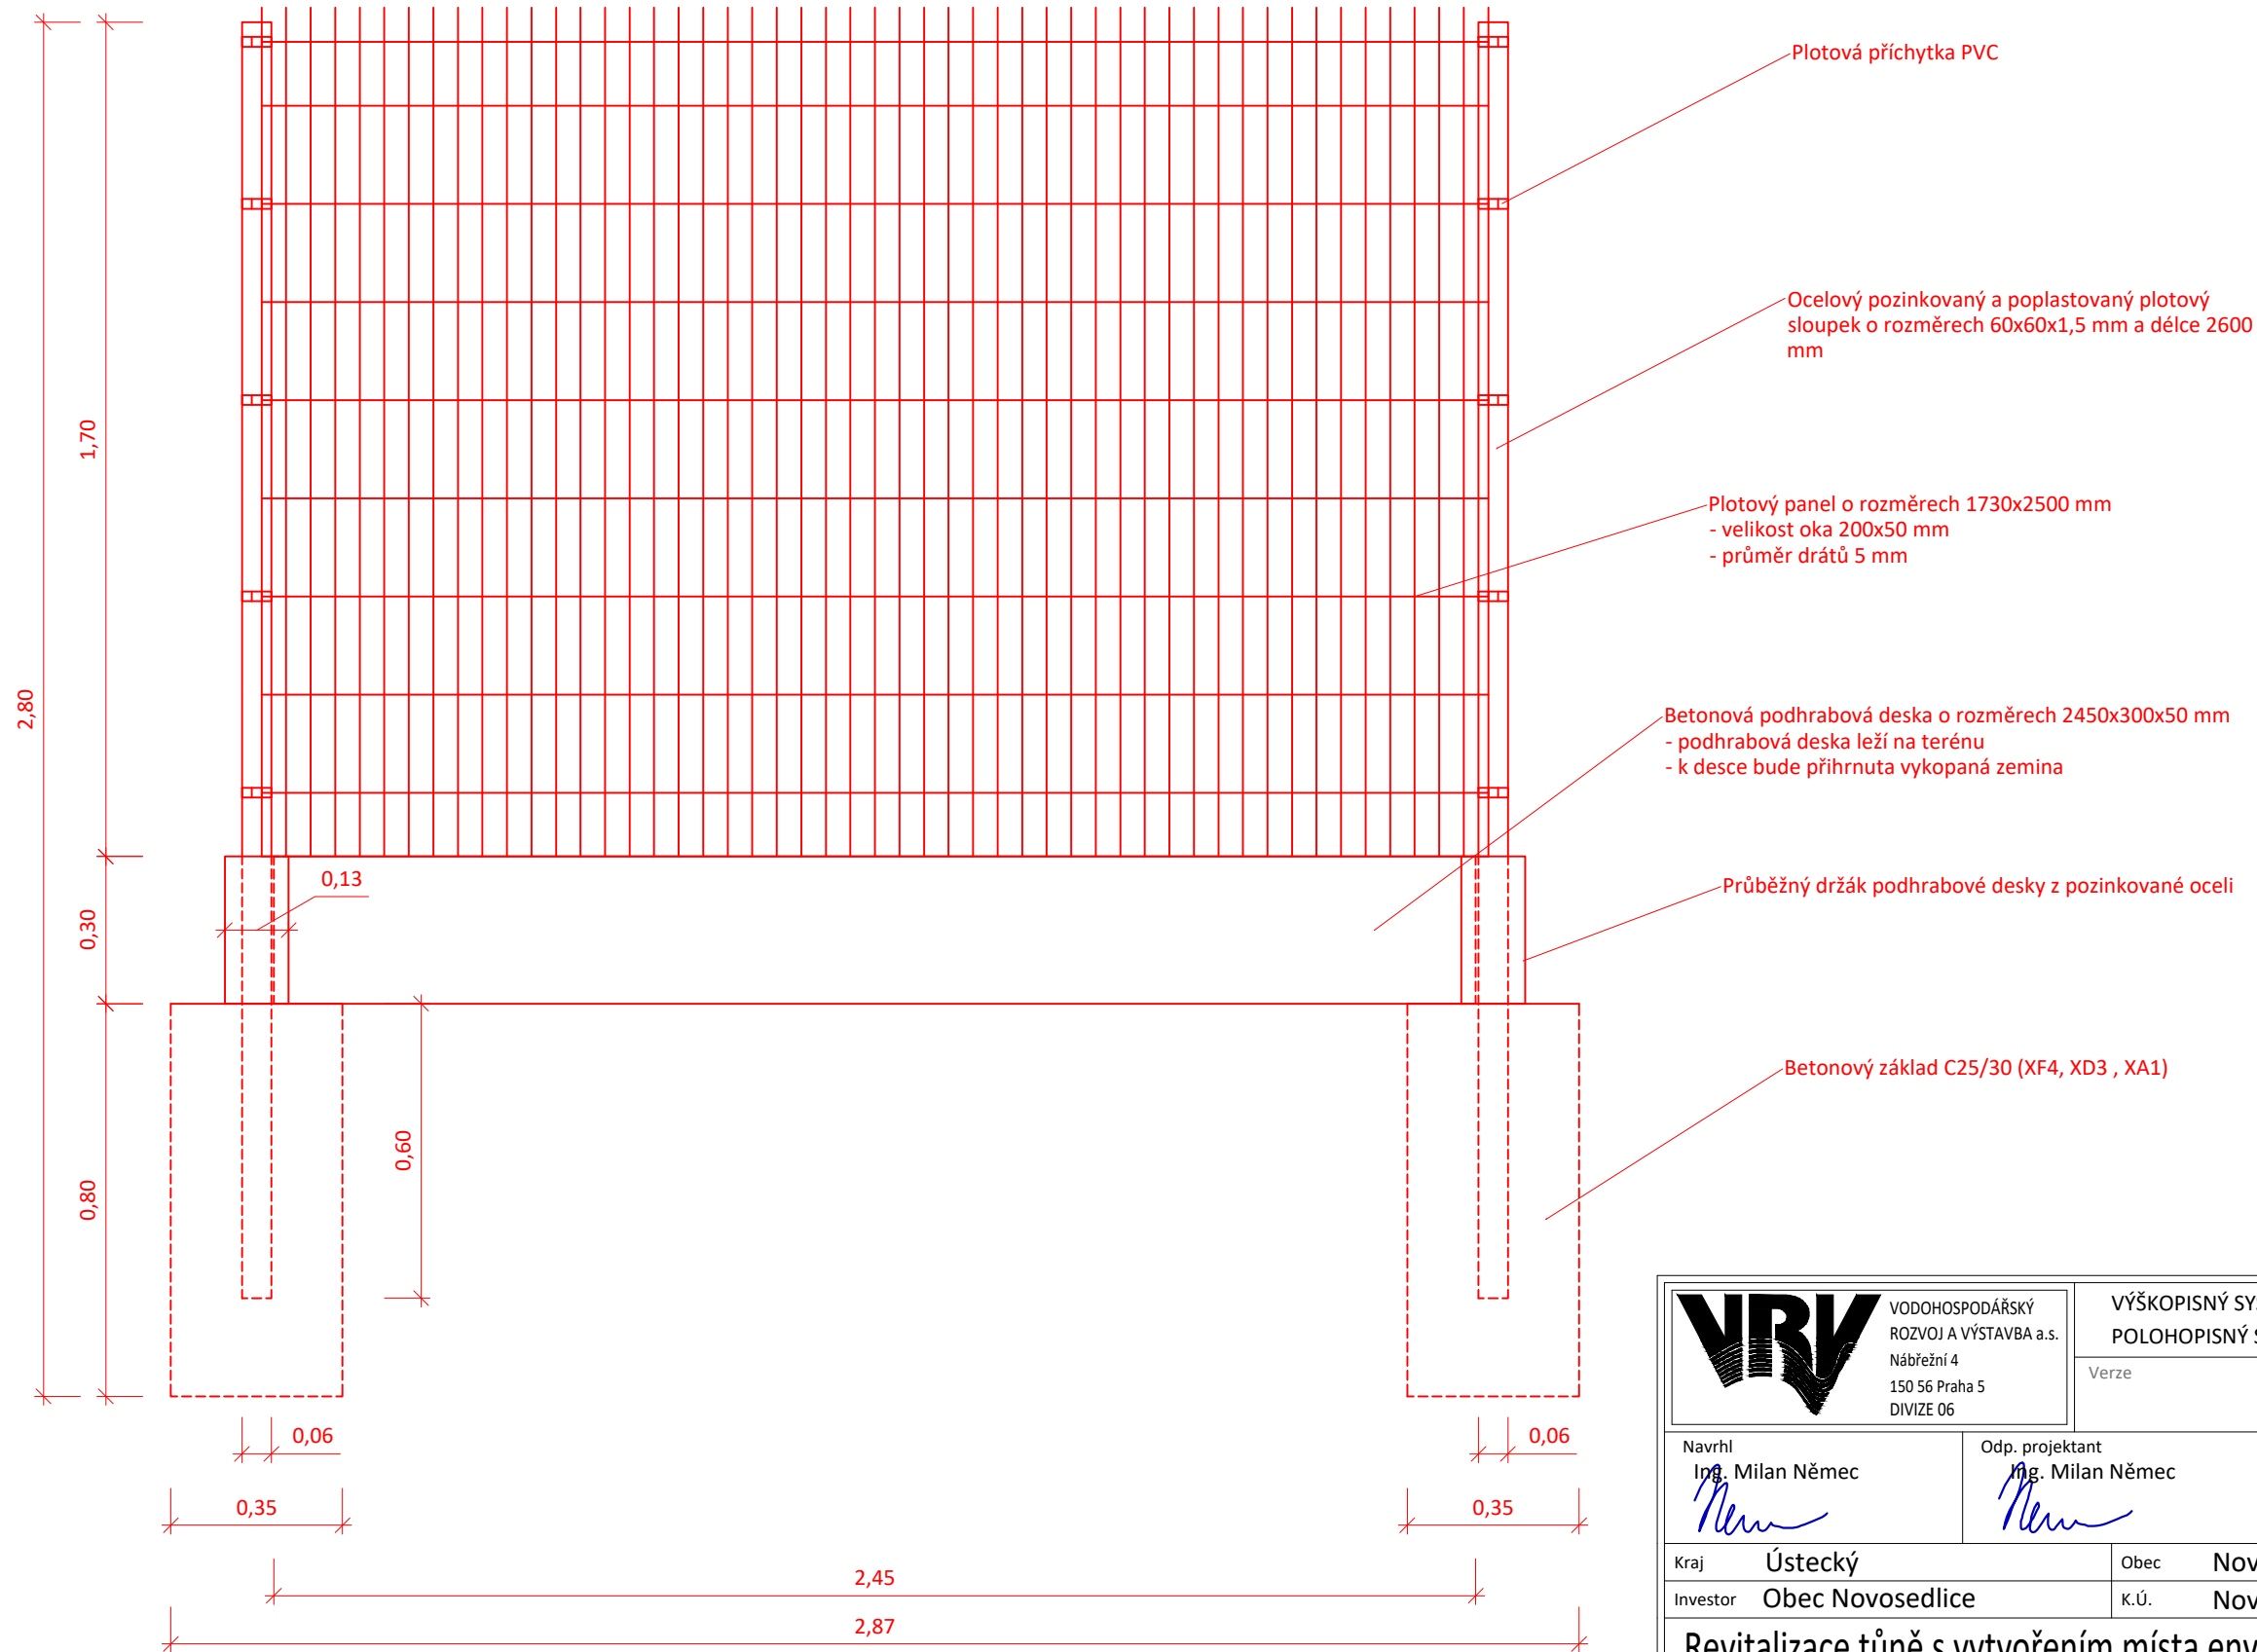
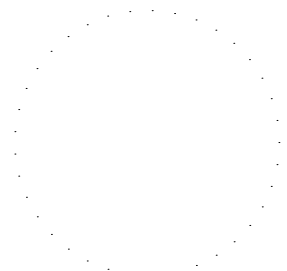


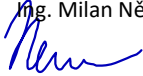

Poznámky

- Kovové prvky zinkovány
- Plot bude prorostlý břečtanem
- Plot bude zelené barvy

 VODOHOSPODÁŘSKÝ ROZVOJ A VÝSTAVBA a.s. Nábřeží 4 150 56 Praha 5 DIVIZE 06		VÝŠKOPISNÝ SYSTÉM: BpV POLOHOPISNÝ SYSTÉM: S-JTSK Verze				Paré
Navrhl Ing. Milan Němec 	Odp. projektant Ing. Milan Němec 	Techn. kontrola Ing. Pavel Menhard 				
Kraj Ústecký	Obec Novosedlice					
Investor Obec Novosedlice	K.Ú. Novosedlice			Soubor D_VZR_pletivovy_plot.dwg		
Revitalizace tůň s vytvořením místa environmentální výchovy – p.p.č. 351, k.ú. Novosedlice D. Dokumentace objektů				Formát 2 x A4		
				Datum 01/2024		
				Stupeň DSS		
				Zakázka 1371/006		
Vzorové řešení - čelní pohled na oplocení z plotových panelů				Měřítko 1:15	Č. výkresu D.5.9.	