
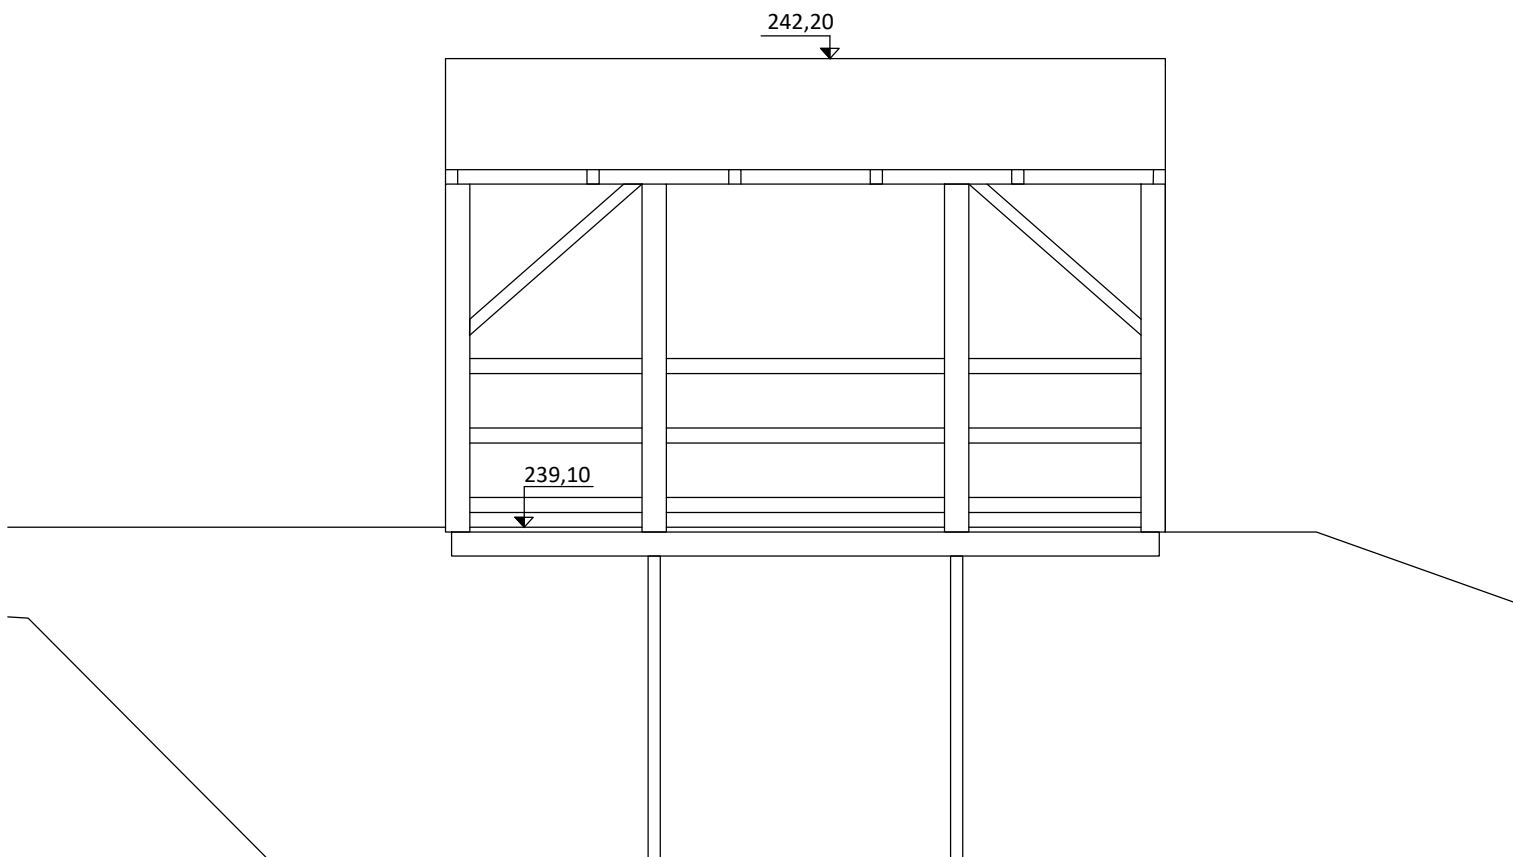
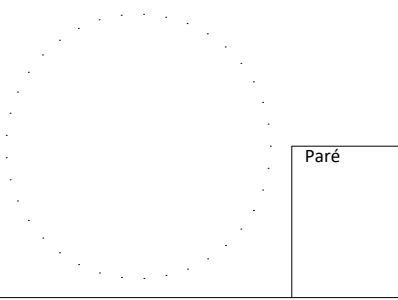
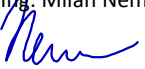
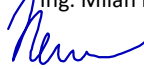


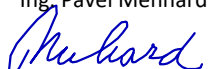

 VODOHOSPODÁŘSKÝ ROZVOJ A VÝSTAVBA a.s. Nábřeží 4 150 56 Praha 5 DIVIZE 06		VÝŠKOPISNÝ SYSTÉM: BpV POLOHOPISNÝ SYSTÉM: S-JTSK					
Navrhl Ing. Milan Němec 		Odp. projektant Ing. Milan Němec 				Techn. kontrola Ing. Pavel Menhard 	
Kraj Ústecký		Obec Novosedlice					
Investor Obec Novosedlice		K.Ú. Novosedlice		Soubor D_VZR_vyhlidkovy_misto.dwg			
Revitalizace tůně s vytvořením místa environmentální výchovy – p.p.č. 351, k.ú. Novosedlice D. Dokumentace objektů				Formát 1 x A4			
				Datum 01/2024			
				Stupeň DSP , DPS			
				Zakázka 1371/006			
Vyhlidkové místo - čelní pohled nové dispozice				Měřítko 1:50			
				Č. výkresu D.8.10.			