


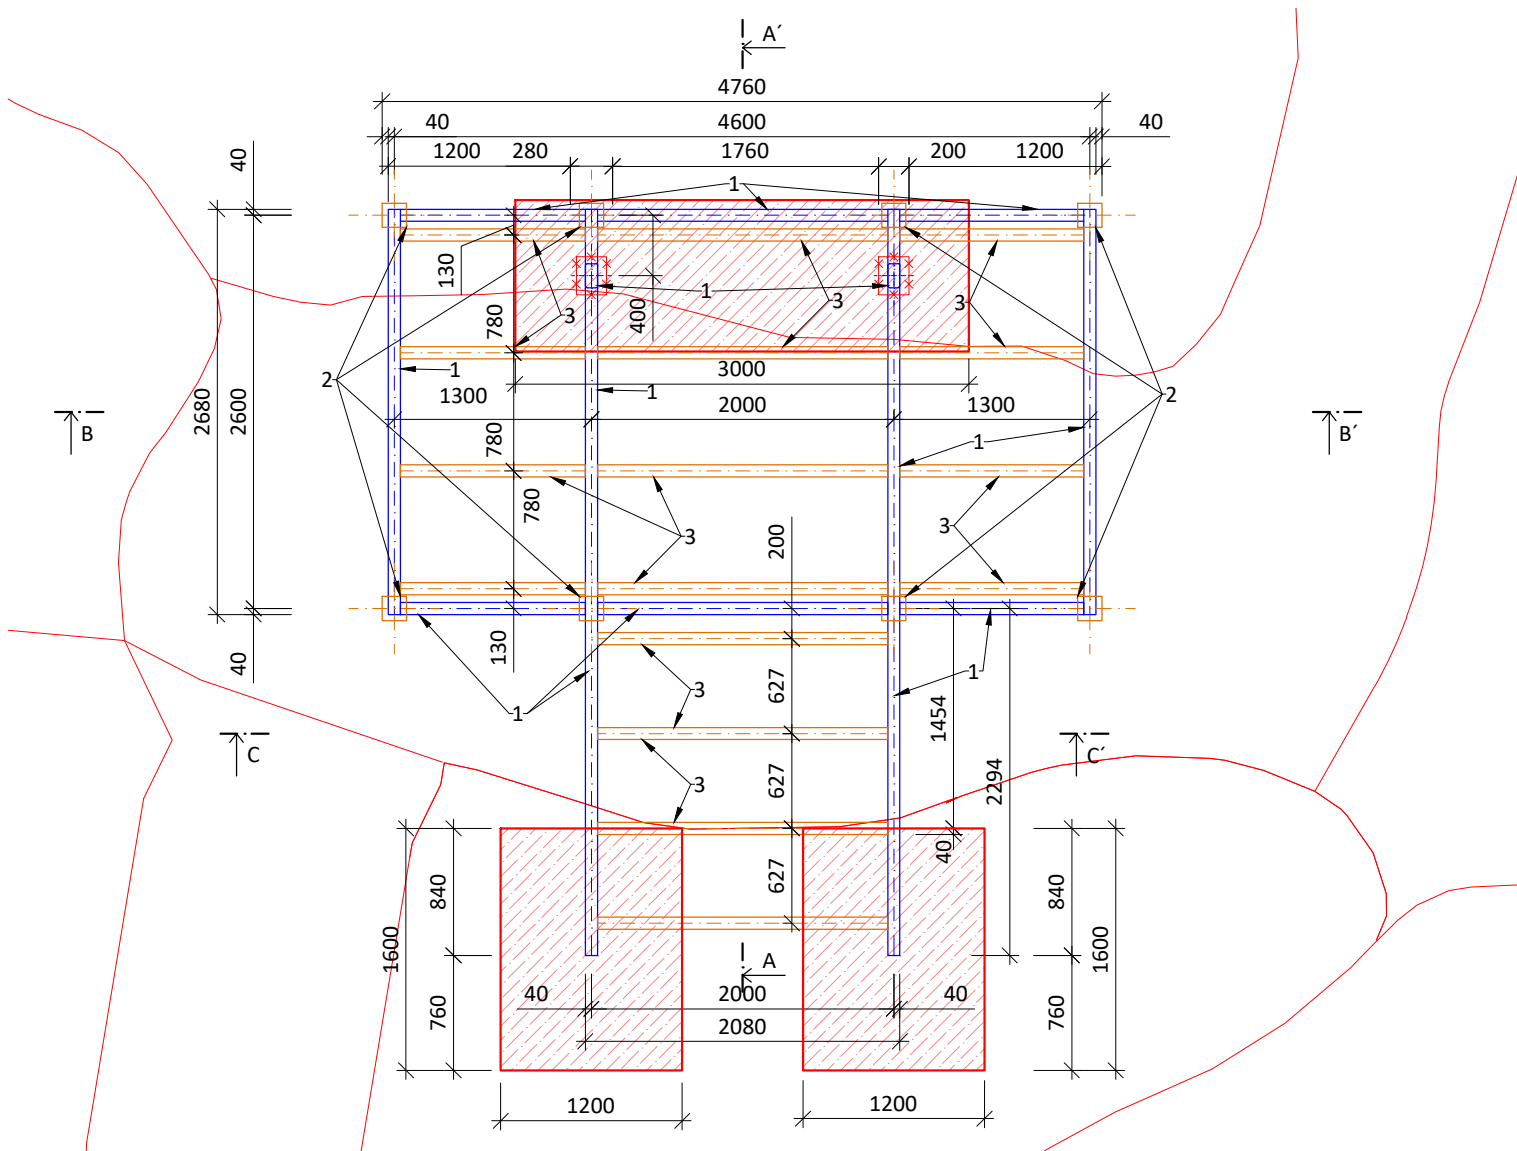

Legenda:

Návrh

- Tvar terénu
- Vodorovné ocelové profil jekl 80/160/8 mm
- Vodorovné dřevěné nosníky 80/120mm
- Svislý ocelový profil jekl 80/160/8 mm - ozn. 1
- Svislé dřevěné nosníky 160/160 mm - ozn. 2

- 1 - Ocel. jekl 80/160/8 mm
- 2 - Dřev. nosník 160/160 mm
- 3 - Dřev. nosník 80/120 mm
- 4 - Dřev. nosník 80/80 mm
- 5 - Dřev. nosník 80/160 mm
- 6 - Dřev. sloupek zábradlí kulatý $\varnothing$ 120 mm
- 7 - Dřevěný svlak zábradlí kulatý $\varnothing$ 100 mm
- 8 - OSB/3 desky tl. 25 cm
- Základová patka z betonu C20/25-XC2-S3
- Základový pas vyztužený C20/25-XC1-S3

		VODOHOSPODÁŘSKÝ ROZVOJ A VÝSTAVBA a.s. Nábřeží 4 150 56 Praha 5 DIVIZE 06		VÝŠKOPISNÝ SYSTÉM: BpV POLOHOPISNÝ SYSTÉM: S-JTSK Verze			
Navrhl Ing. Milan Němec 		Odp. projektant Ing. Milan Němec 		Techn. kontrola Ing. Pavel Menhard 		Paré	
Kraj Ústecký		Obec Novosedlice		Soubor D_VZR_vyhlidkovy_misto.dwg		Formát 1 x A4	
Investor Obec Novosedlice		K.Ú. Novosedlice					
Revitalizace tůň s vytvořením místa environmentální výchovy – p.p.č. 351, k.ú. Novosedlice D. Dokumentace objektů						Stupeň DSP , DPS	
						Zakázka 1371/006	
Vyhlidkové místo - půdrosys pochozí plochy						Měřítko 1:50	
						Č. výkresu D.8.2.	