
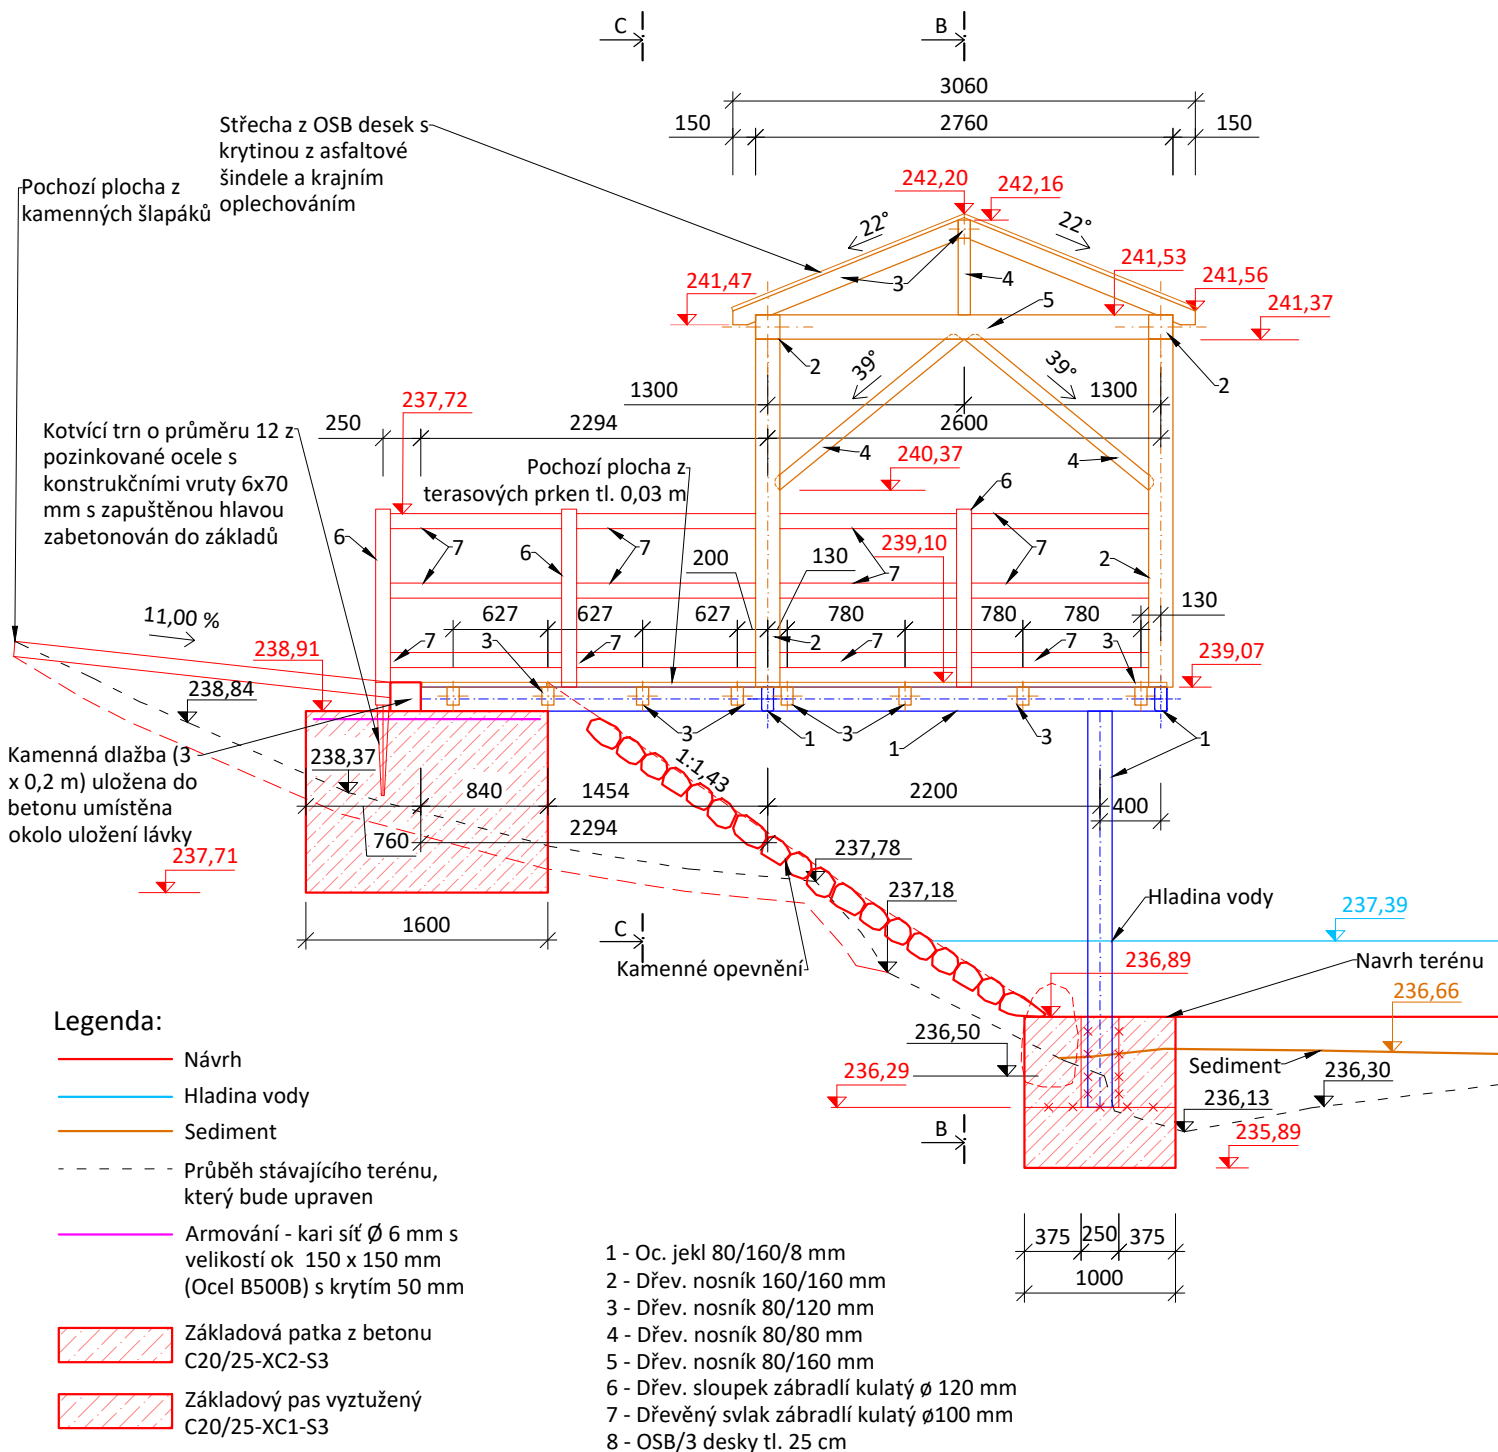
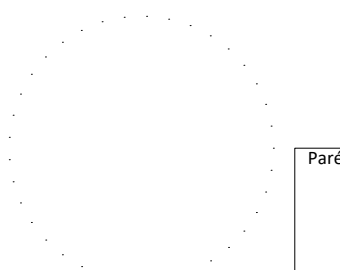
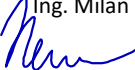


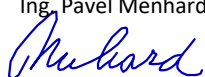

 VODOHOSPODÁŘSKÝ ROZVOJ A VÝSTAVBA a.s. Nábřeží 4 150 56 Praha 5 DIVIZE 06		VÝŠKOPISNÝ SYSTÉM: BpV POLOHOPISNÝ SYSTÉM: S-JTSK Verze			
Navrhl Ing. Milan Němec 		Odp. projektant Ing. Milan Němec 		Techn. kontrola Ing. Pavel Menhard  Paré	
Kraj Ústecký		Obec Novosedlice			
Investor Obec Novosedlice		k.ú. Novosedlice		Soubor D_VZR_vyhlikovy_misto.dwg	
Revitalizace tůně s vytvořením místa environmentální výchovy – p.p.č. 351, k.ú. Novosedlice D. Dokumentace objektů				Formát1 x A4	
				Datum01/2024	
				StupeňDSP , DPS	
				Zakázka1371/006	
Vyhlídkové místo - podélný řez A - A´				Měřítko1:50	Č. výkresuD.8.4.