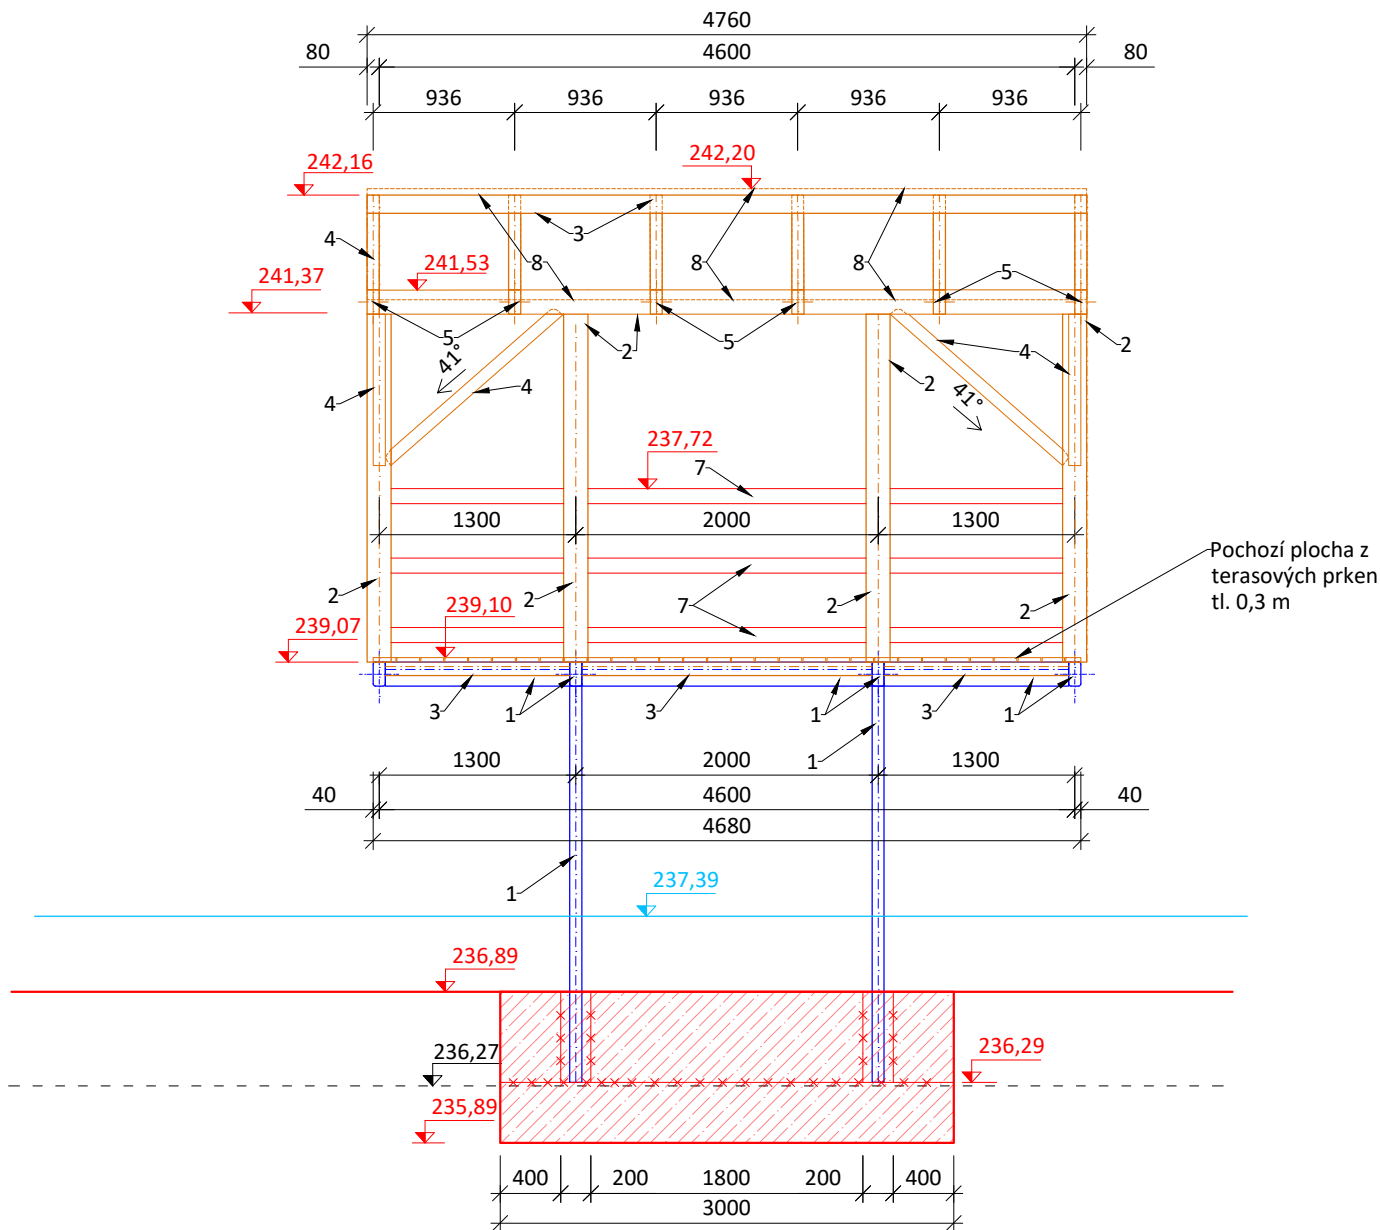


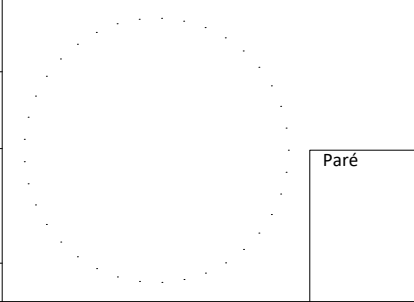
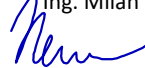
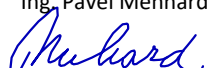


Legenda:

- Návrh
- Hladina vody
- Sediment
- - - - - Průběh stávajícího terénu, který bude upraven

 Základový pas vyztužený C20/25-XC1-S3

- 1 - Oc. jelek 80/160/8 mm
- 2 - Dřev. nosník 160/160 mm
- 3 - Dřev. nosník 80/120 mm
- 4 - Dřev. nosník 80/80 mm
- 5 - Dřev. nosník 80/160 mm
- 6 - Dřev. sloupek zábradlí kulatý ø 120 mm
- 7 - Dřevěný svlak zábradlí kulatý ø100 mm
- 8 - OSB/3 desky tl. 25 cm

 VODOHOSPODÁŘSKÝ ROZVOJ A VÝSTAVBA a.s. Nábřeží 4 150 56 Praha 5 DIVIZE 06		VÝŠKOPISNÝ SYSTÉM: BpV POLOHOPISNÝ SYSTÉM: S-JTSK Verze							
Navrhl Ing. Milan Němec 		Odp. projektant Ing. Milan Němec 				Techn. kontrola Ing. Pavel Menhard 		Paré	
Kraj Ústecký		Obec Novosedlice				K.Ú. Novosedlice		Soubor D_VZR_vyhlikovy_misto.dwg	
Revitalizace tůň s vytvořením místa environmentální výchovy – p.p.č. 351, k.ú. Novosedlice D. Dokumentace objektů						Formát1 x A4			
						Datum01/2024			
						StupeňDSP , DPS			
						Zakázka1371/006			
Vyhlídkové místo - příčný řez B - B'						Měřítko1:50		Č. výkresu D.8.5.	