
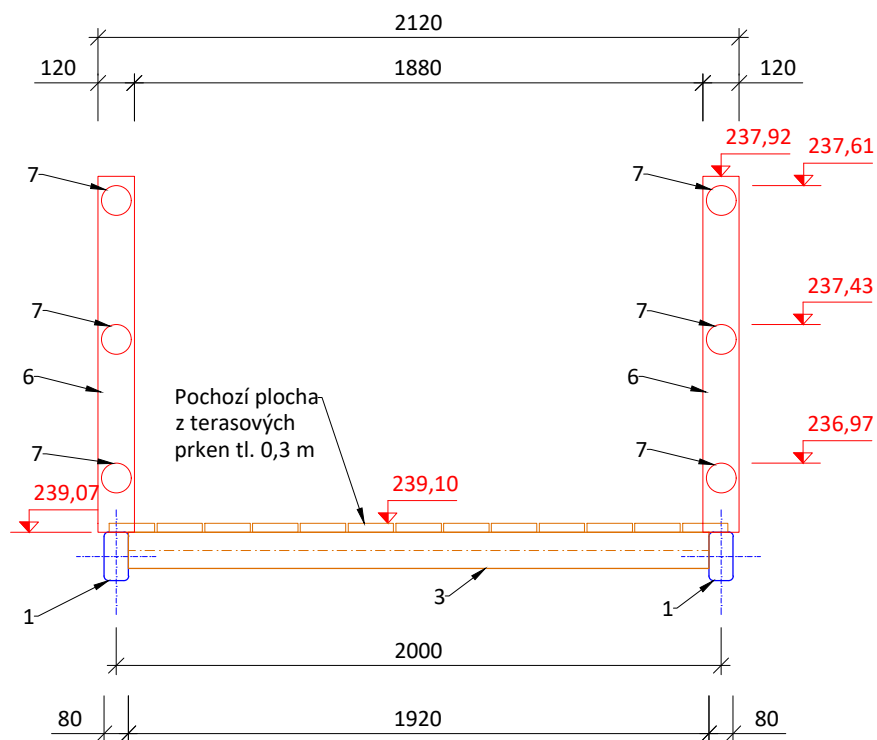
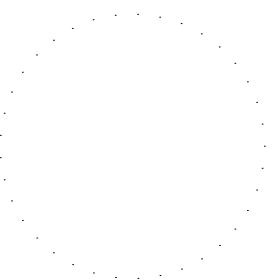
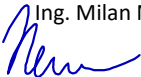


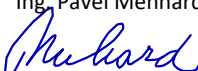

- 1 - Oc. jekl 80/160/8 mm
- 2 - Dřev. nosník 160/160 mm
- 3 - Dřev. nosník 80/120 mm
- 4 - Dřev. nosník 80/80 mm
- 5 - Dřev. nosník 80/160 mm
- 6 - Dřev. sloupek zábradlí kulatý $\varnothing$ 120 mm
- 7 - Dřevěný svlak zábradlí kulatý $\varnothing$ 100 mm
- 8 - OSB/3 desky tl. 25 cm

 VODOHOSPODÁŘSKÝ ROZVOJ A VÝSTAVBA a.s. Nábřeží 4 150 56 Praha 5 DIVIZE 06		VÝŠKOPISNÝ SYSTÉM: BpV POLOHOPISNÝ SYSTÉM: S-JTSK Verze			
Navrhl Ing. Milan Němec 		Odp. projektant Ing. Milan Němec 		Techn. kontrola Ing. Pavel Menhard 	
Kraj Ústecký		Obec Novosedlice		Paré	
Investor Obec Novosedlice		k.ú. Novosedlice		Soubor D_VZR_vyhliedkovy_misto.dwg	
Revitalizace tůň s vytvořením místa environmentální výchovy – p.p.č. 351, k.ú. Novosedlice D. Dokumentace objektů				Formát 1 x A4	
				Datum 01/2024	
				Stupeň DSP , DPS	
				Zakázka 1371/006	
Vyhliedkové místo - příčný řez C - C'				Měřítko 1:25	
				Č. výkresu D.8.6.	