

Legenda:

- Návrh
- Trvalé konstrukce a tvary
 - Přístupové trasy
 - Hladina vody
 - Kácení stromů či odstranění pařezů
 - Výsadba keřů a stromů
 - Odstranění železobetonového výtokového čela
 - Dočasná demontáž oplocení
 - Odstranění oplocení
 - Sediment k odtěžení
 - Oplocení
- Pozemky
- Hranice pozemků - KN
 - Hranice k. ú.
 - Trvale dotčené pozemky vlastníka
 - Dočasně dotčené pozemky vlastníka
 - Sousední pozemky


Vlastník pozemku:
Kraus Radomil (Střední 524, 417 31 Novosedlice)
Krausová Martina Mgr. (Střední 524, 417 31 Novosedlice)

Dočasně dotčený pozemek p. č. 350/1
Katastrální území Novosedlice
Vlastník prohlašuje, souhlasí s provedením stavebního záměru podle §184a, zákona č. 183/2006 Sb. ve znění pozdějších předpisů. V případě dočasného dotčení pozemku bude dotčený zábor navrácen do původního stavu.

Souhlasím s navrhovaným záměrem dle rozsahu situačního výkresu

Dne: 12.2.2024
Podpis: (Kraus Radomil)
IČO/Datum narození: 27.02.1969
Kontakt (mobil,email): 772 272 355
Podpis: Krausová (Krausová Martina Mgr.)
IČO/Datum narození: 27.3.1973
Kontakt (mobil,email): 772 272 880

pozemek KN č.	katastrální území	LV	výměra parcely m ²	druh pozemku dle výpisu z KN	způsob ochrany	trvalý zábor m ²	dočasný zábor m ²	vlastník	adresa	poznámka
350/1	Novosedlice (706876)	962	760	zahrada	ZPF	0	9	SJM Kraus Radomil a Krausová Martina Mgr.	Střední 524, 417 31 Novosedlice	x

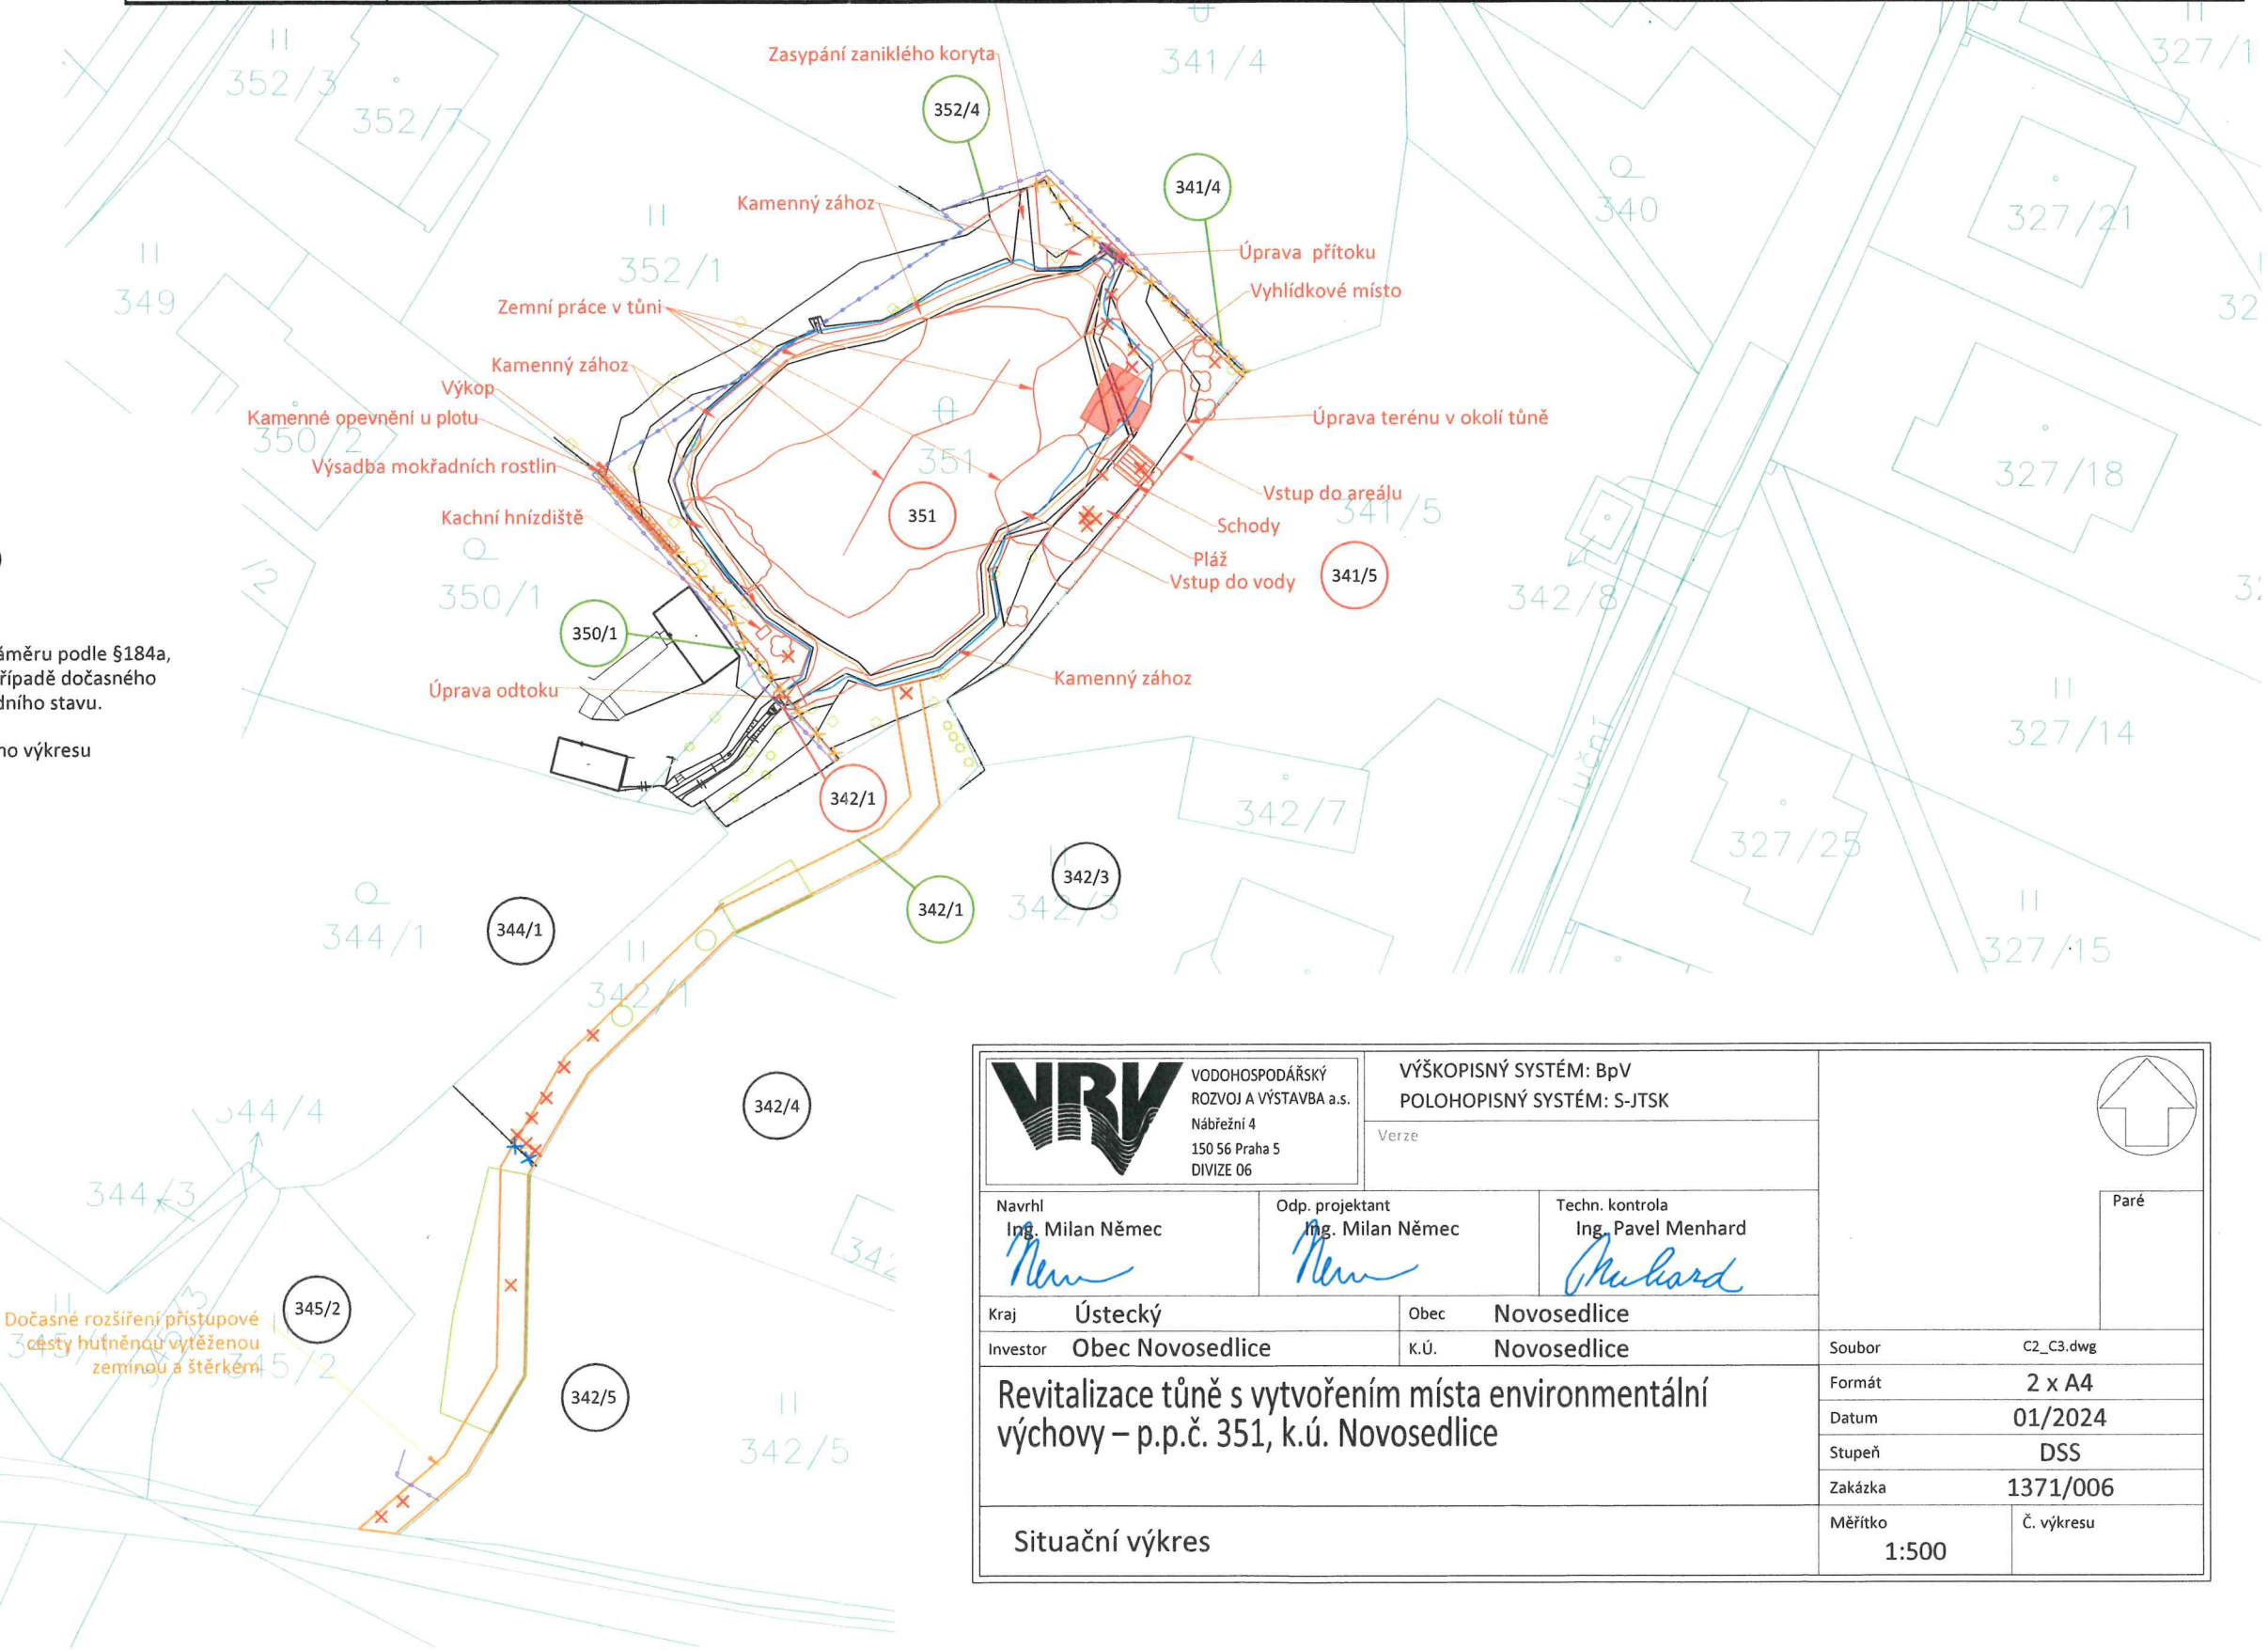

VRV VODOHOSPODÁŘSKÝ ROZVOJ A VÝSTAVBA a.s. Nábřeží 4 150 56 Praha 5 DIVIZE 06		VÝŠKOPISNÝ SYSTÉM: BpV POLOHOPISNÝ SYSTÉM: S-JTSK Verze		Paré
Navrhl Ing. Milan Němec	Odp. projektant Ing. Milan Němec	Techn. kontrola Ing. Pavel Menhard		
Kraj Ústecký	Obec Novosedlice	K.Ú. Novosedlice	Soubor C2_C3.dwg	
Investor Obec Novosedlice				
Revitalizace tůně s vytvořením místa environmentální výchovy – p.p.č. 351, k.ú. Novosedlice				
Situační výkres				
Měřítko 1:500				Č. výkresu