

Návrh

Návrh

-  Trvalé konstrukce a tvary
-  Přístupové trasy
-  Hladina vody
-  Kácení stromů či odstranění pařezů
-  Výsadba keřů a stromů
-  Odstranění železobetonového výtokového čela
-  Dočasná demontáž oplocení
-  Odstranění oplocení
-  Sediment k odtěžení
-  Oplocení

Pozemky

- Hranice pozemků - KN
— Hranice k. ú.

- Trvale dotčené pozemky vlastníka
- Dočasně dotčené pozemky vlastníka
- Sousední pozemky

Vlastník pozemku:

Pospíšil Petr (Střední 575, 417 31 Novosedlice)

Pospíšilová Kateřina (Střední 575, 417 31 Novosedlice)

Dočasně dotčený pozemek p. č. 352/1

Katastrální území Novosedlice

Vlastník prohlašuje, souhlasí s provedením stavebního záměru podle §184a, zákona č. 183/2006 Sb. ve znění pozdějších předpisů. V případě dočasného dotčení pozemku bude dotčený zábor navrácen do původního stavu.

Souhlasím s navrhovaným záměrem dle rozsahu situačního výkresu

Dne: 27.2.2024

Podpis: (Pospíšil Petr)

IČO/Datum narození: 5.2.1982


Kontakt (mobil, email): 608 764 557, pospisil.petr1@cestrum.cz

Podpis: (Pospíšilová Kateřina)

IČO/Datum narození: 7.2.1980

Kontakt (mobil,email): 720 753 143 pospisilova.lacka@centrum.cz

parcels KN č.	katastrální území	LV	výměra parcely m ²	druh pozemku dle výpisu z KN	způsob ochrany	trvalý zábor (m2)	dočasný zábor (m2)	vlastník	adresa	poznámka
352/1	Novosedlice (706876)	1180	686	trvalý travní porost	ZPF	0	0	SJM Pospíšil Petr a Pospíšilová Kateřina	Střední 575, 417 31 Novosedlice	-

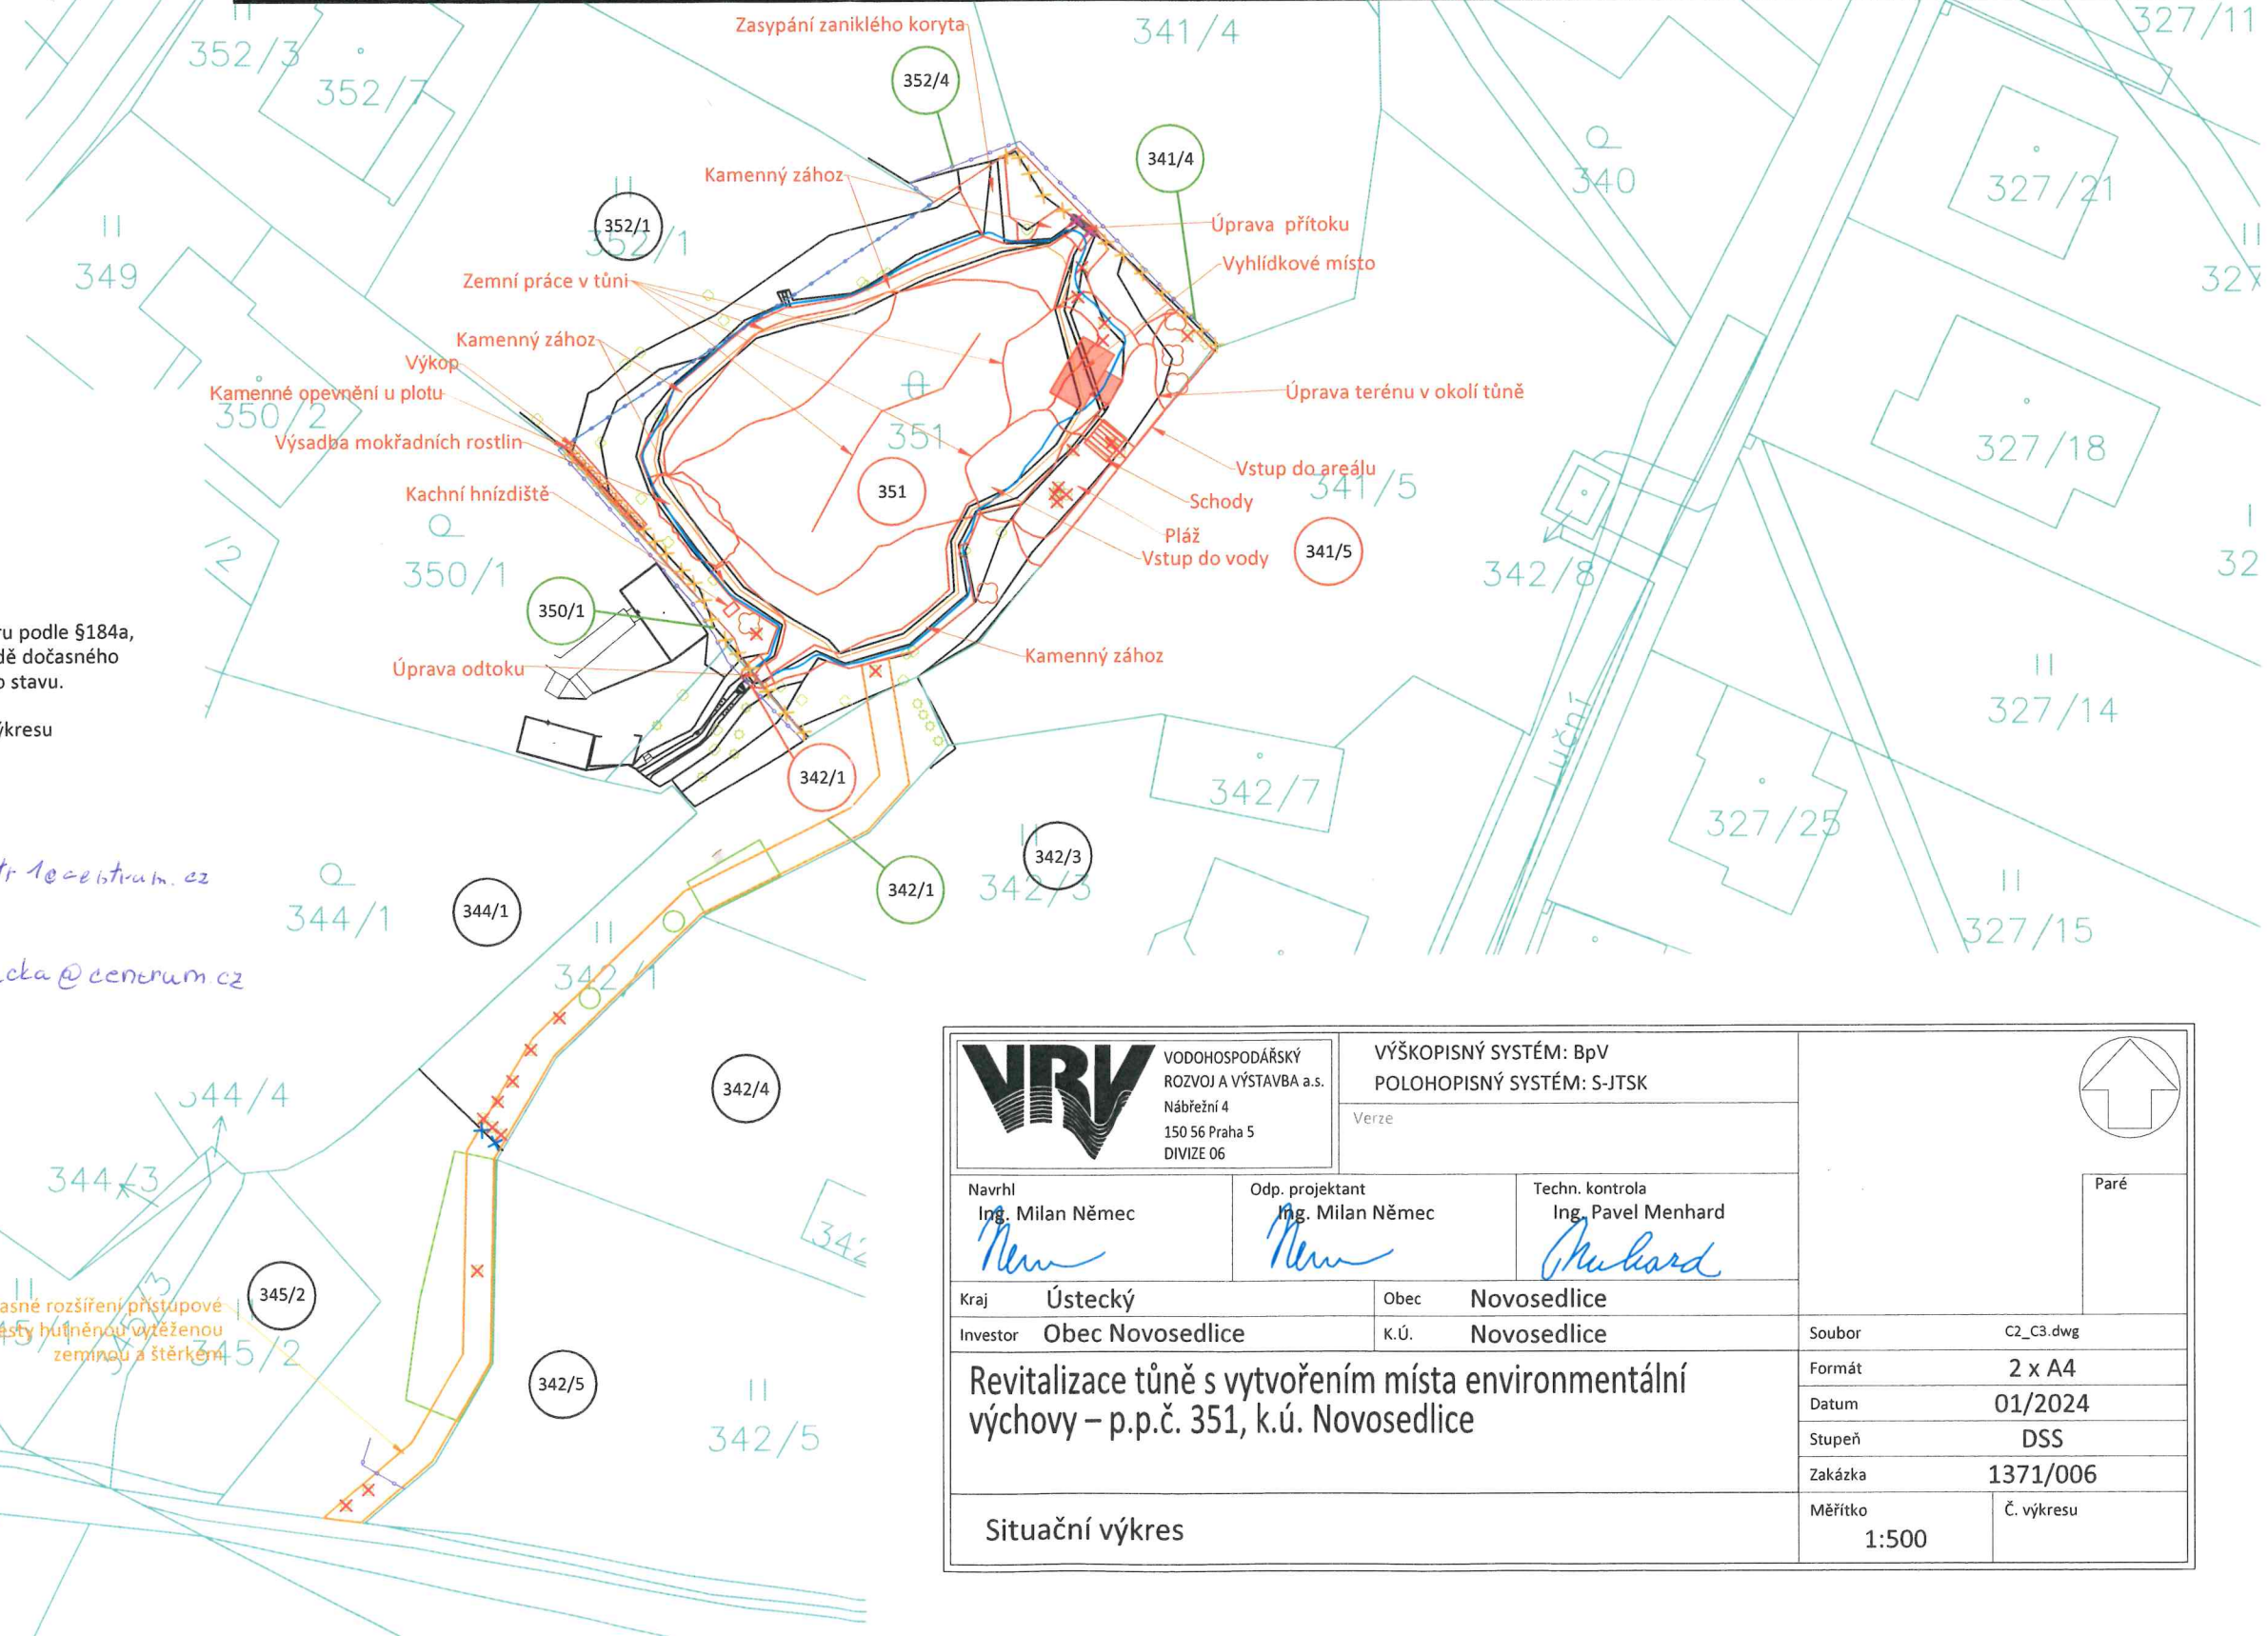

VODOHOSPODÁŘSKÝ
ROZVOJ A VÝSTAVBA a.s.
Nábřeží 4
150 56 Praha 5
DIVIZE 06

VÝŠKOPISNÝ SYSTÉM: BpV
POLOHOPISNÝ SYSTÉM: S-JTSK

Verze

Navrh
Ing. Milan Němec

Odp. projektant
Ing. Milan Němec

Techn. kontrola
Ing. Pavel Menhard

Kraj	Ústecký
------	---------

Obec	Novosedlice
------	-------------

Investor Obec Novosedlice

K.Ú.	Novosedlice
------	-------------

Revitalizace tůň s vytvořením místa environmentální výchovy – p.p.č. 351, k.ú. Novosedlice

Situační výkres

Soubor	C2_C3.dwg
--------	-----------

Formát	2 x A4
--------	--------

Datum	01/2024
-------	---------

Stupeň	DSS
--------	-----

Zakázka	1371/006
---------	----------

Měřítko	Č. výkresu
1:500	