

Návrh

-  Trvalé konstrukce a tvary
-  Přístupové trasy
-  Hladina vody
-  Kácení stromů či odstranění pařezů
-  Výsadba keřů a stromů
-  Odstranění železobetonového výtokového čela
-  Dočasná demontáž oplocení
-  Odstranění oplocení
-  Sediment k odtěžení
-  Oplocení

Pozemky

- | | |
|---|--------------------------------------|
|  | Hranice pozemků - KN |
|  | Hranice k. ú. |
|  | Trvale dotčené pozemky
vlastníka |
|  | Dočasně dotčené pozemky
vlastníka |
|  | Sousední pozemky |

Vlastník pozemku:

Šperk Daniel (Střední 524, 417 31 Novosedlice)

Dočasně dotčený pozemek p. č. 341/4 a 352/4

Katastrální území Novosedlice

Vlastník prohlašuje, souhlasí s provedením stavebního záměru podle §184a, zákona č. 183/2006 Sb. ve znění pozdějších předpisů. V případě dočasného dotčení pozemku bude dotčený zábor navrácen do původního stavu.

Souhlasím s navrhovaným záměrem dle rozsahu situačního výkresu


Dne: 21.2.2024


Podpis:(Šperk Daniel)

IČO/Datum narození: 1.5.1982

Kontakt (mobil,email): 723 519 577

pozemek KN č.	katastrální území	LV	výměra parcely m ²	druh pozemku dle výpisu z KN	způsob ochrany	trvalý zábor m ²	dočasný zábor m ²	vlastník	adresa	poznámka
341/4	Novosedlice (706876)	1210	950	ostatní plocha	x	0	10	Šperk Daniel	Střední 548, 417 31 Novosedlice	x
352/4	Novosedlice (706876)	1210	1012	trvalý travní porost	ZPF	0	9	Šperk Daniel	Střední 548, 417 31 Novosedlice	x

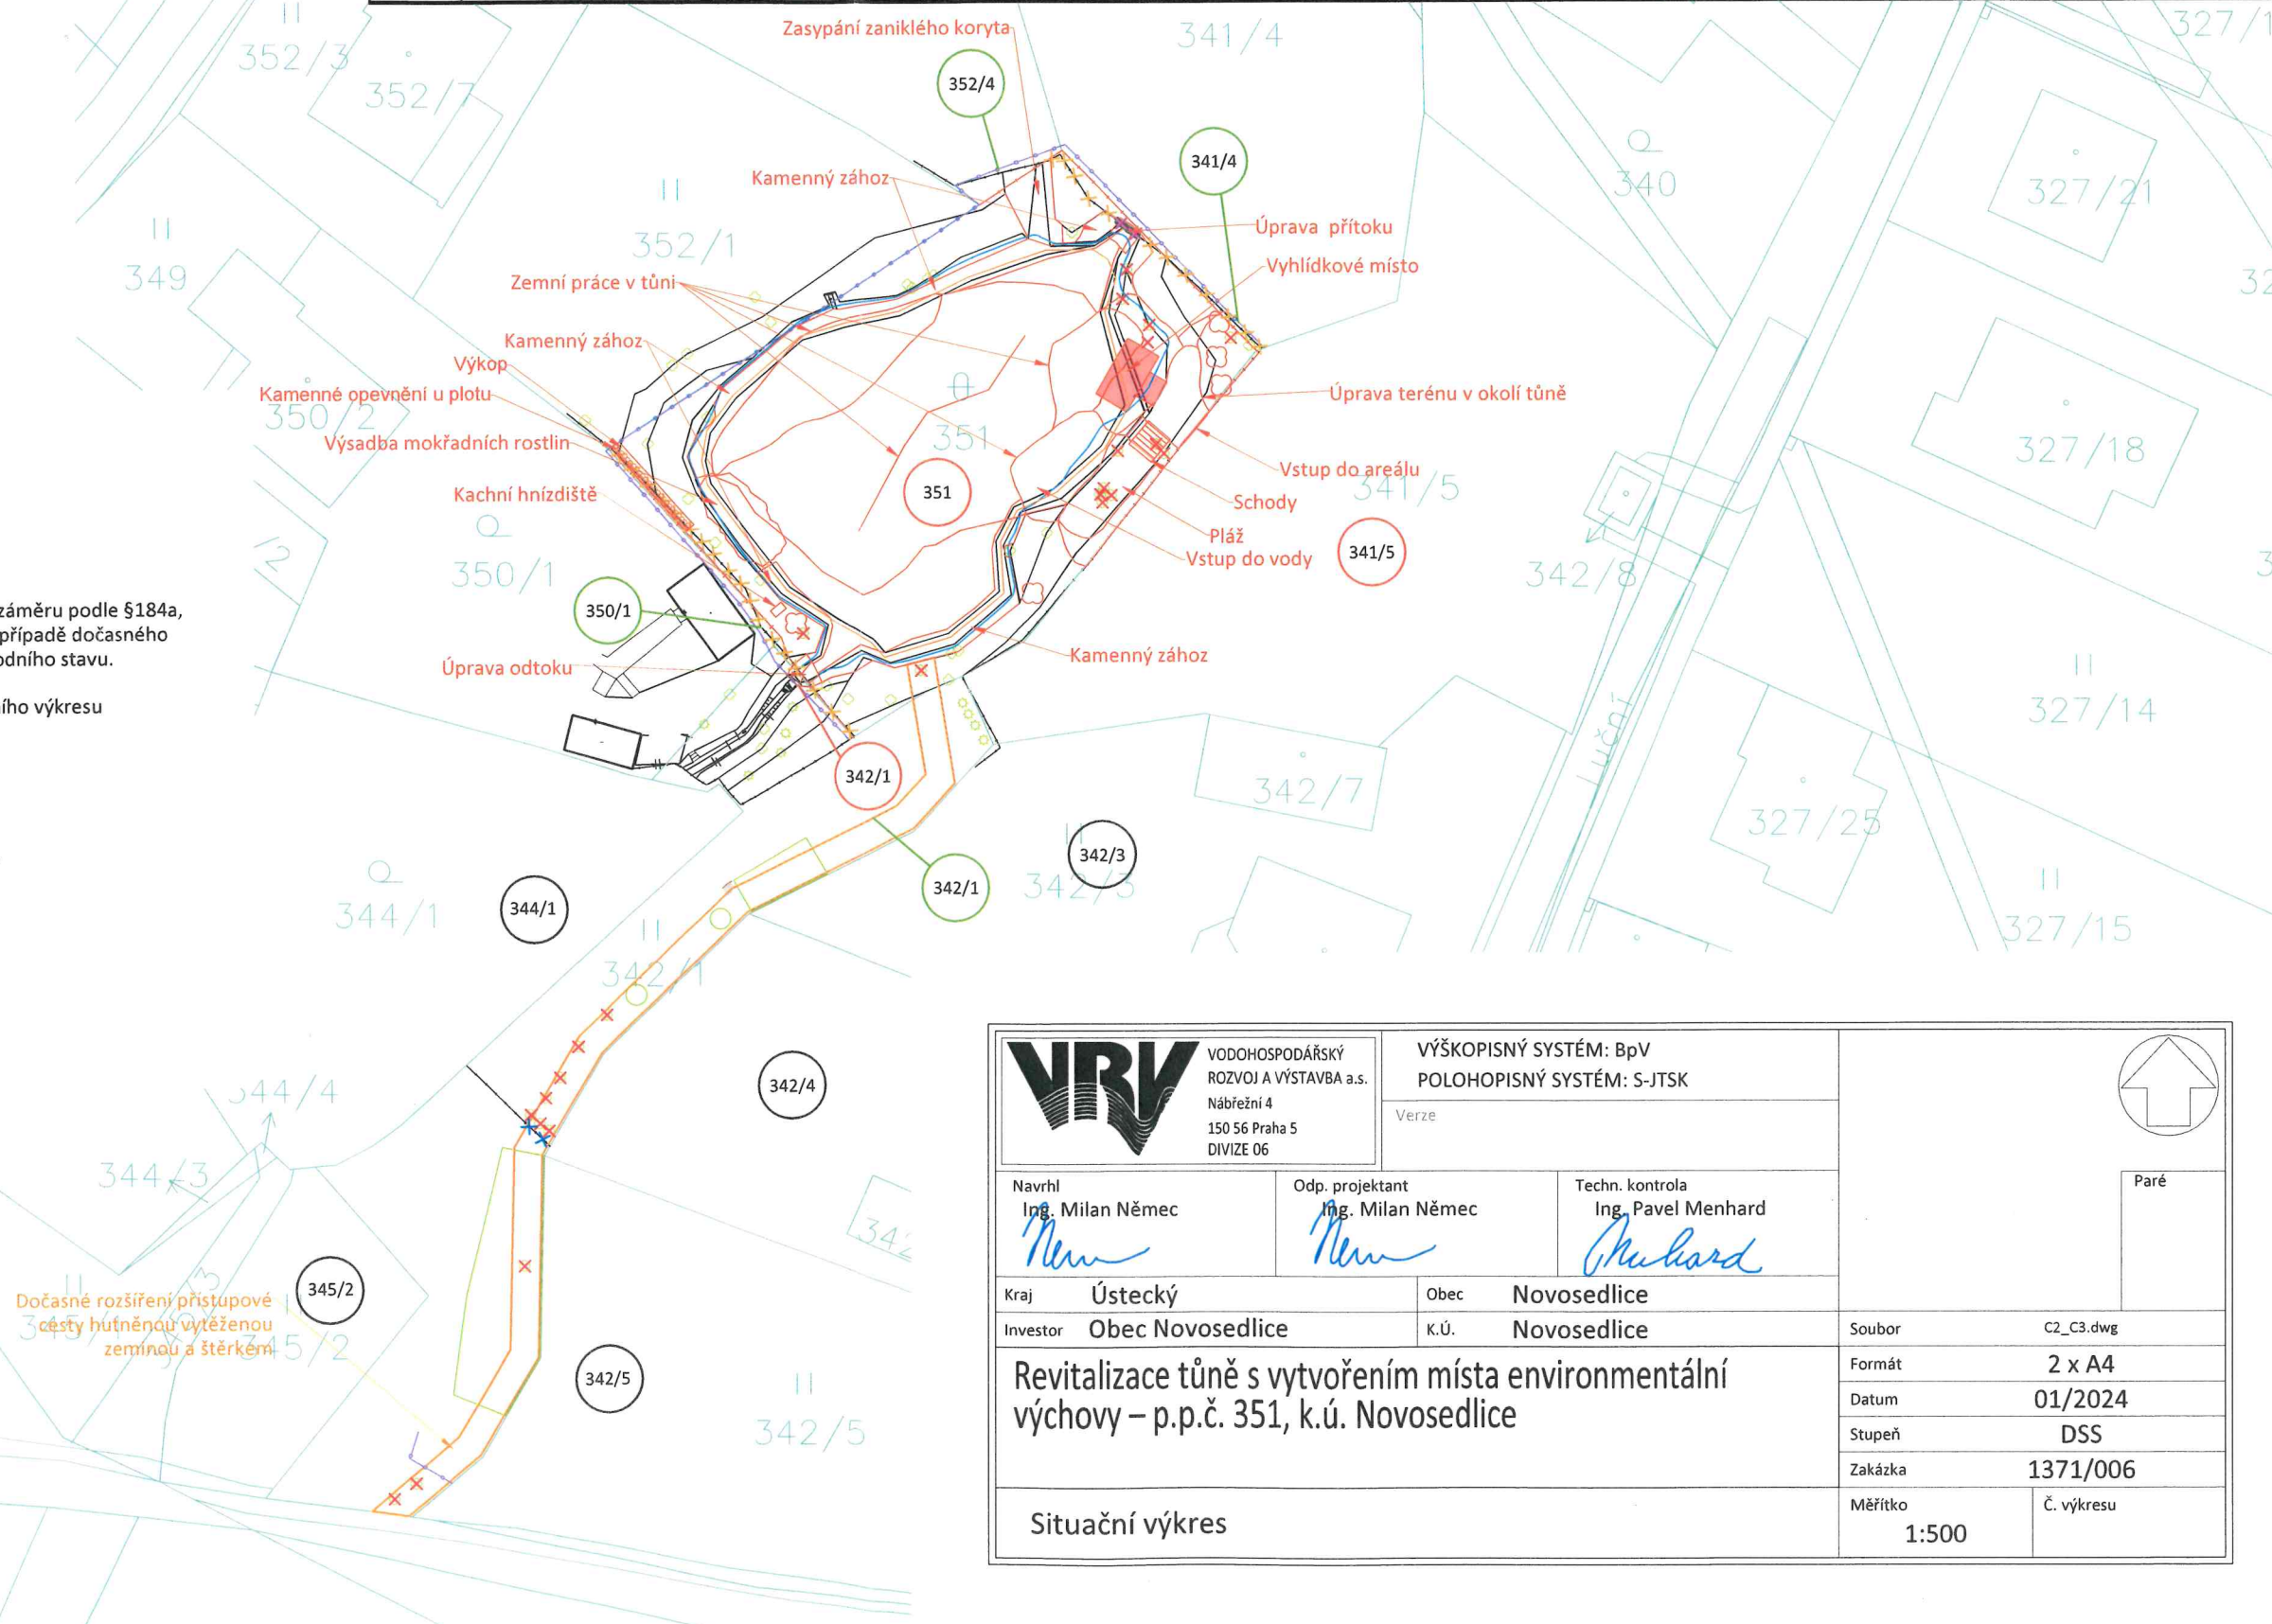

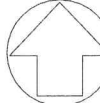 VODOHOSPODÁŘSKÝ ROZVOJ A VÝSTAVBA a.s. Nábřeží 4 150 56 Praha 5 DIVIZE 06		VÝŠKOPISNÝ SYSTÉM: BpV POLOHOPISNÝ SYSTÉM: S-JTSK Verze			
Navrhl Ing. Milan Němec 		Odp. projektant Ing. Milan Němec 		Techn. kontrola Ing. Pavel Menhard 	
Kraj Ústecký		Obec Novosedlice		Paré	
Investor Obec Novosedlice		K.Ú. Novosedlice			
Revitalizace tůň s vytvořením místa environmentální výchovy – p.p.č. 351, k.ú. Novosedlice					
Situační výkres					
				Soubor C2_C3.dwg	
				Formát 2 x A4	
				Datum 01/2024	
				Stupeň DSS	
				Zakázka 1371/006	
				Měřítko 1:500	
				Č. výkresu	