

Legenda:

- Návrh
- Trvalé konstrukce a tvary
 - Přístupové trasy
 - Hladina vody
 - Kácení stromů či odstranění pařezů
 - Výsadba keřů a stromů
 - Odstranění železobetonového výtoku čela
 - Dočasná demontáž oplocení
 - Odstranění oplocení
 - Sediment k odtěžení
 - Oplocení

- Pozemky
- Hranice pozemků - KN
 - Hranice k. ú.
 - Trvale dotčené pozemky vlastníka
 - Dočasně dotčené pozemky vlastníka
 - Sousední pozemky

Vlastník pozemku:
Lébr Petr (Luční 532, 417 31 Novosedlice)
Lébrová Marcela (Luční 532, 417 31 Novosedlice)

Dočasně dotčený pozemek p. č. 342/4
Katastrální území Novosedlice
Vlastník prohlašuje, souhlasí s provedením stavebního záměru podle §184a, zákona č. 183/2006 Sb. ve znění pozdějších předpisů. V případě dočasného dotčení pozemku bude dotčený zábor navrácen do původního stavu.


Souhlasím s navrhovaným záměrem dle rozsahu situačního výkresu


Dne: 8.3.2024

Podpis: Lébr Petr (Lébr Petr)
IČO/Datum narození: 29.8.1940
Kontakt (mobil,email): 723 591 322

Podpis: Lébr Marcela (Lébrová Marcela)
IČO/Datum narození: 23.4.1977
Kontakt (mobil,email): 720 257788, Marcela.Lebrova@seznam.cz

pozemek KN č.	katastrální území	LV	výměra parcely m ²	druh pozemku dle výpisu z KN	způsob ochrany	trvalý zábor m ²	dočasný zábor m ²	vlastník	adresa	poznámka
342/4	Novosedlice (706876)	971	996	trvalý travní porost	ZPF	0	0	SJM Lébr Petr a Lébrová Marcela	Luční 532, 417 31 Novosedlice	x

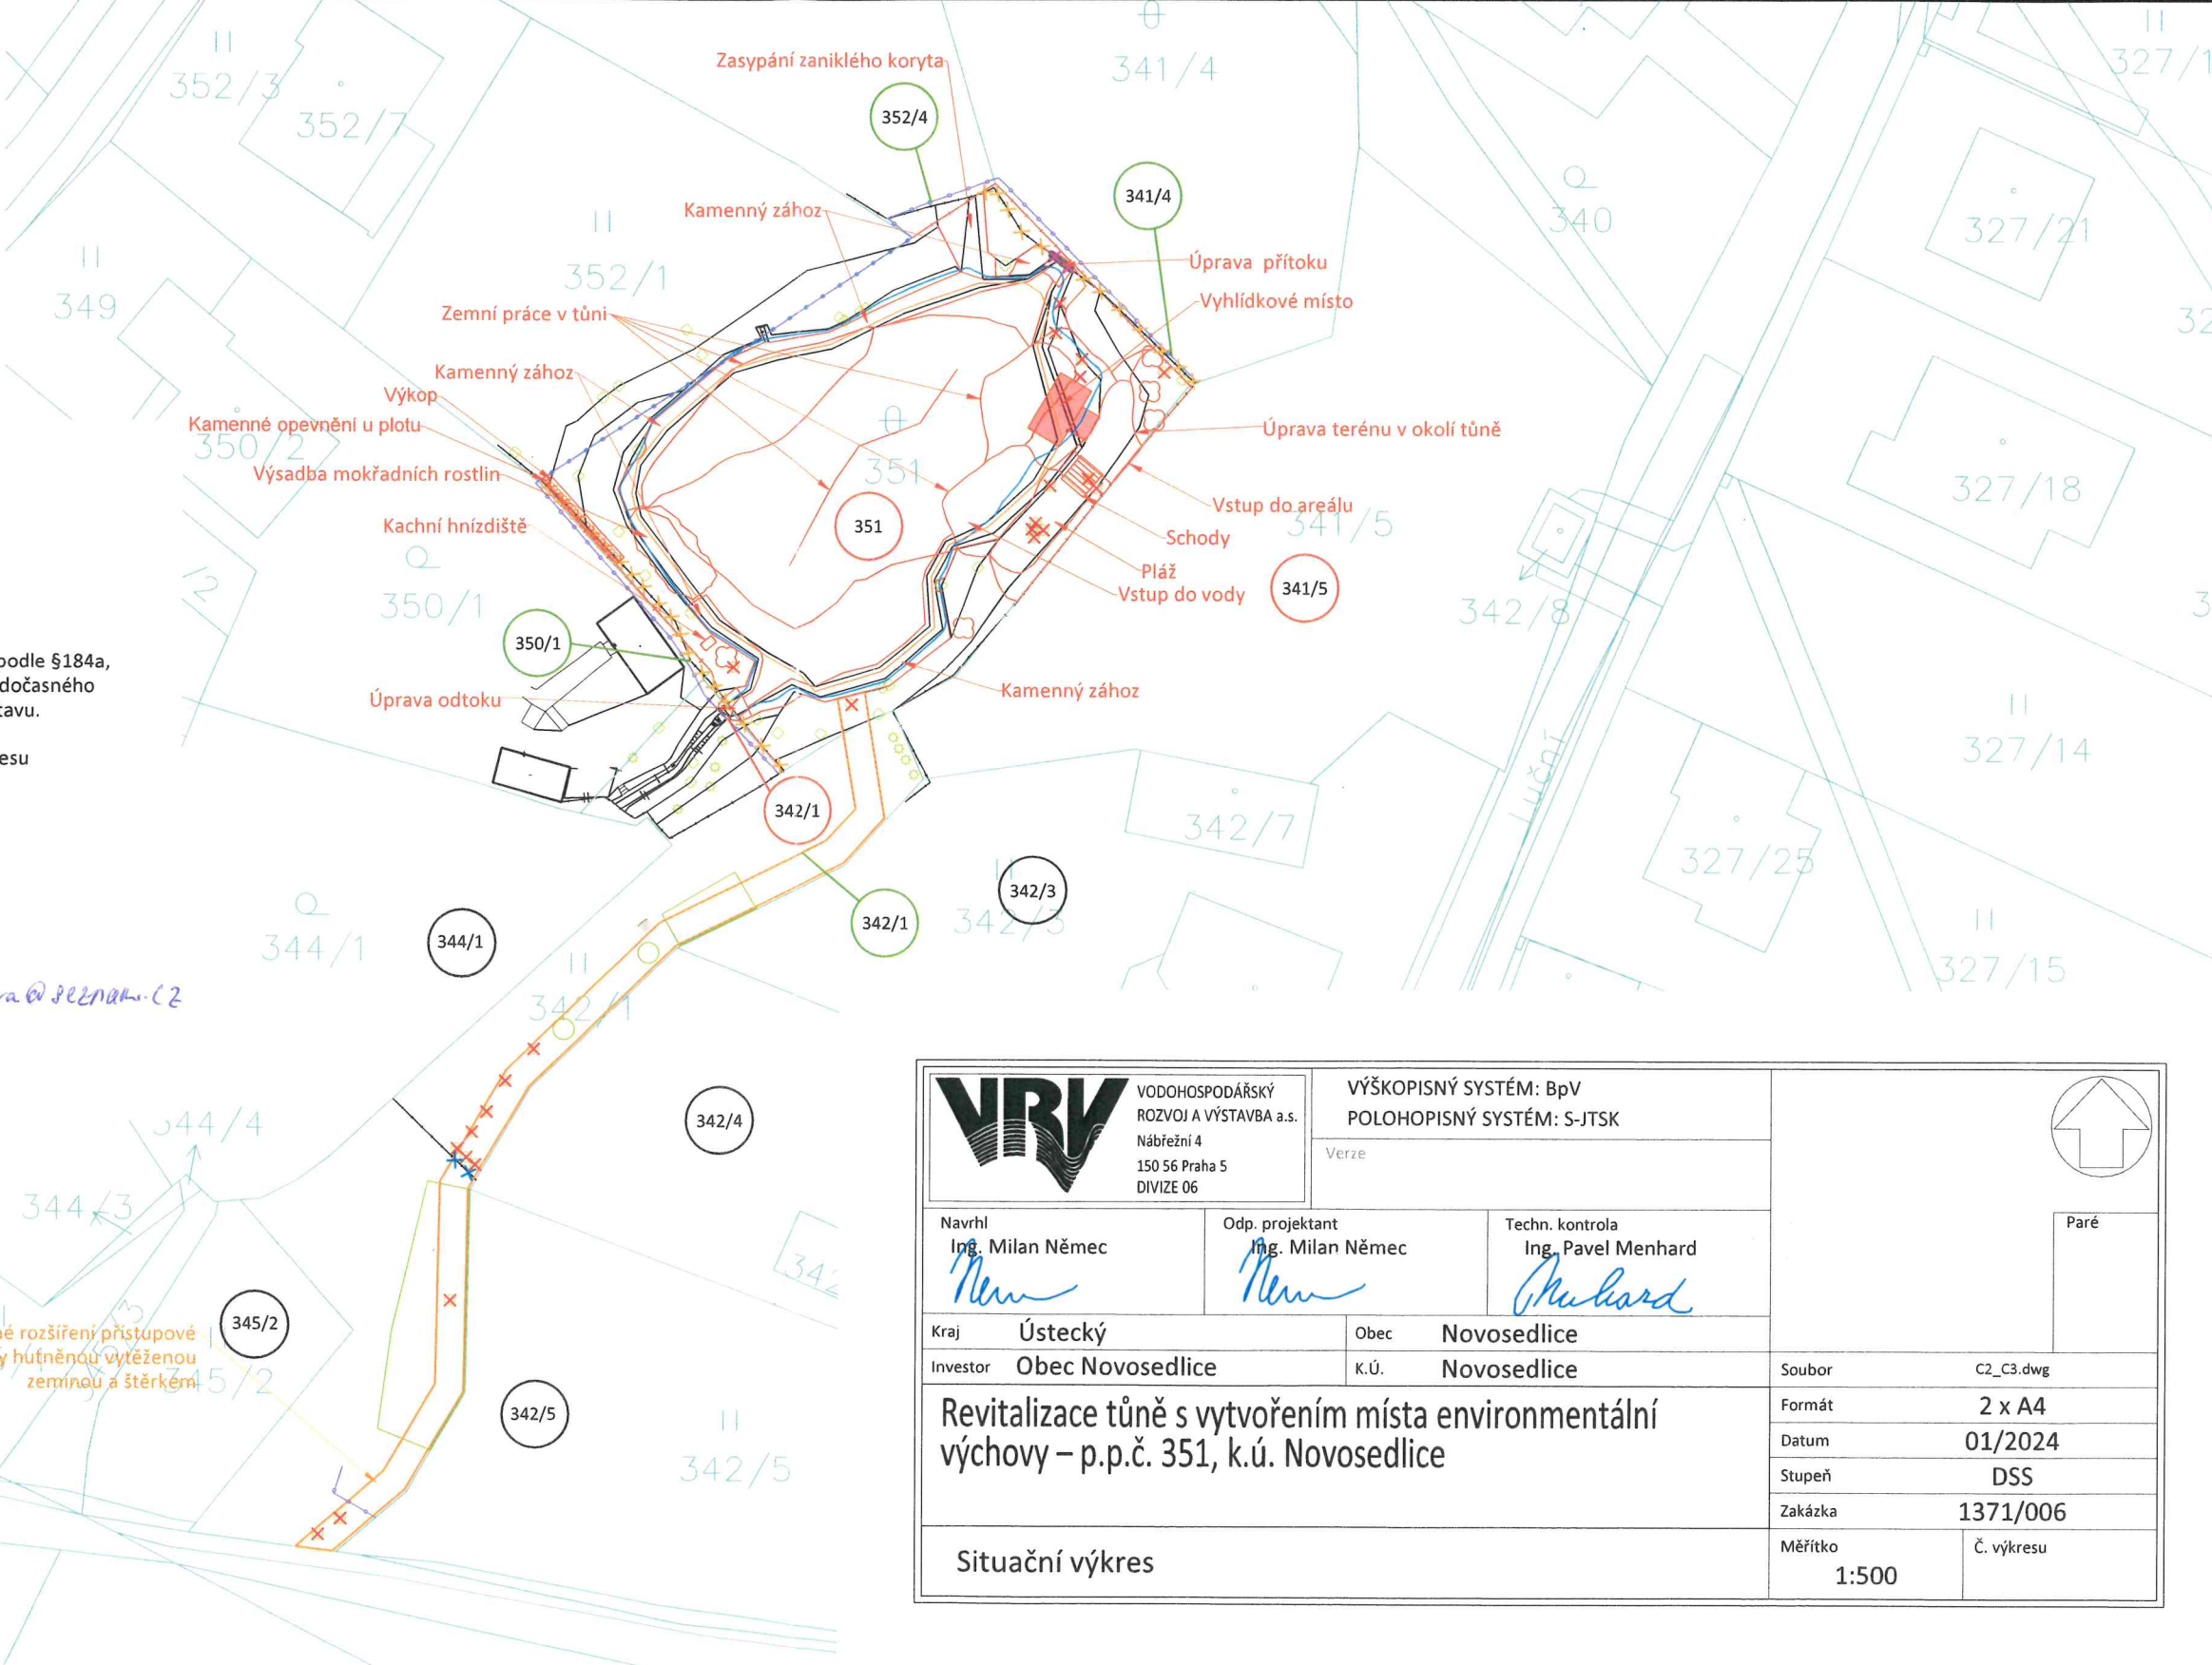

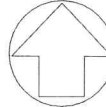 VODOHOSPODÁŘSKÝ ROZVOJ A VÝSTAVBA a.s. Nábřeží 4 150 56 Praha 5 DIVIZE 06		VÝŠKOPISNÝ SYSTÉM: BpV POLOHOPISNÝ SYSTÉM: S-JTSK Verze					
Navrhl Ing. Milan Němec 		Odp. projektant Ing. Milan Němec 		Techn. kontrola Ing. Pavel Menhard 		Paré	
Kraj Ústecký		Obec Novosedlice		Soubor C2_C3.dwg			
Investor Obec Novosedlice		K.Ú. Novosedlice		Formát 2 x A4			
Revitalizace tůně s vytvořením místa environmentální výchovy – p.p.č. 351, k.ú. Novosedlice				Datum 01/2024			
				Stupeň DSS			
				Zakázka 1371/006			
				Měřítko 1:500			
Situační výkres				Č. výkresu			