

Návrh

- ## Pozemky

- xxx Trvale dotčené pozemky
vlastníka

- xxx Dočasně dotčené pozemky
vlastníka

- xxx Sousední pozemky

Vlastník pozemku:

Mašek Ladislav (Dráhenská 226/26, 417 31 Novosedlice)

Dočasně dotčený pozemek p. č. 342/5

Katastrální území Novosedlice

Vlastník prohlašuje, souhlasí s provedením stavebního záměru podle §184a, zákona č. 183/2006 Sb. ve znění pozdějších předpisů. V případě dočasného dotčení pozemku bude dotčený zábor navrácen do původního stavu.

Souhlasím s navrhovaným záměrem dle rozsahu situačního výkresu


Dne:


Podpis: (Mašek Ladislav)

IČO/Datum narození:

Kontakt (mobil,email): 777 017 717

pozemek KN č.	katastrální území	LV	výměra parcely m ²	druh pozemku dle výpisu z KN	způsob ochrany	trvalý zábor m ²	dočasný zábor m ²	vlastník	adresa	poznámka
342/5	Novosedlice (706876)	979	1124	trvalý travní porost	ZPF	0	0	Mašek Ladislav	Dráhenská 226/26, 417 31 Novosedlice	x

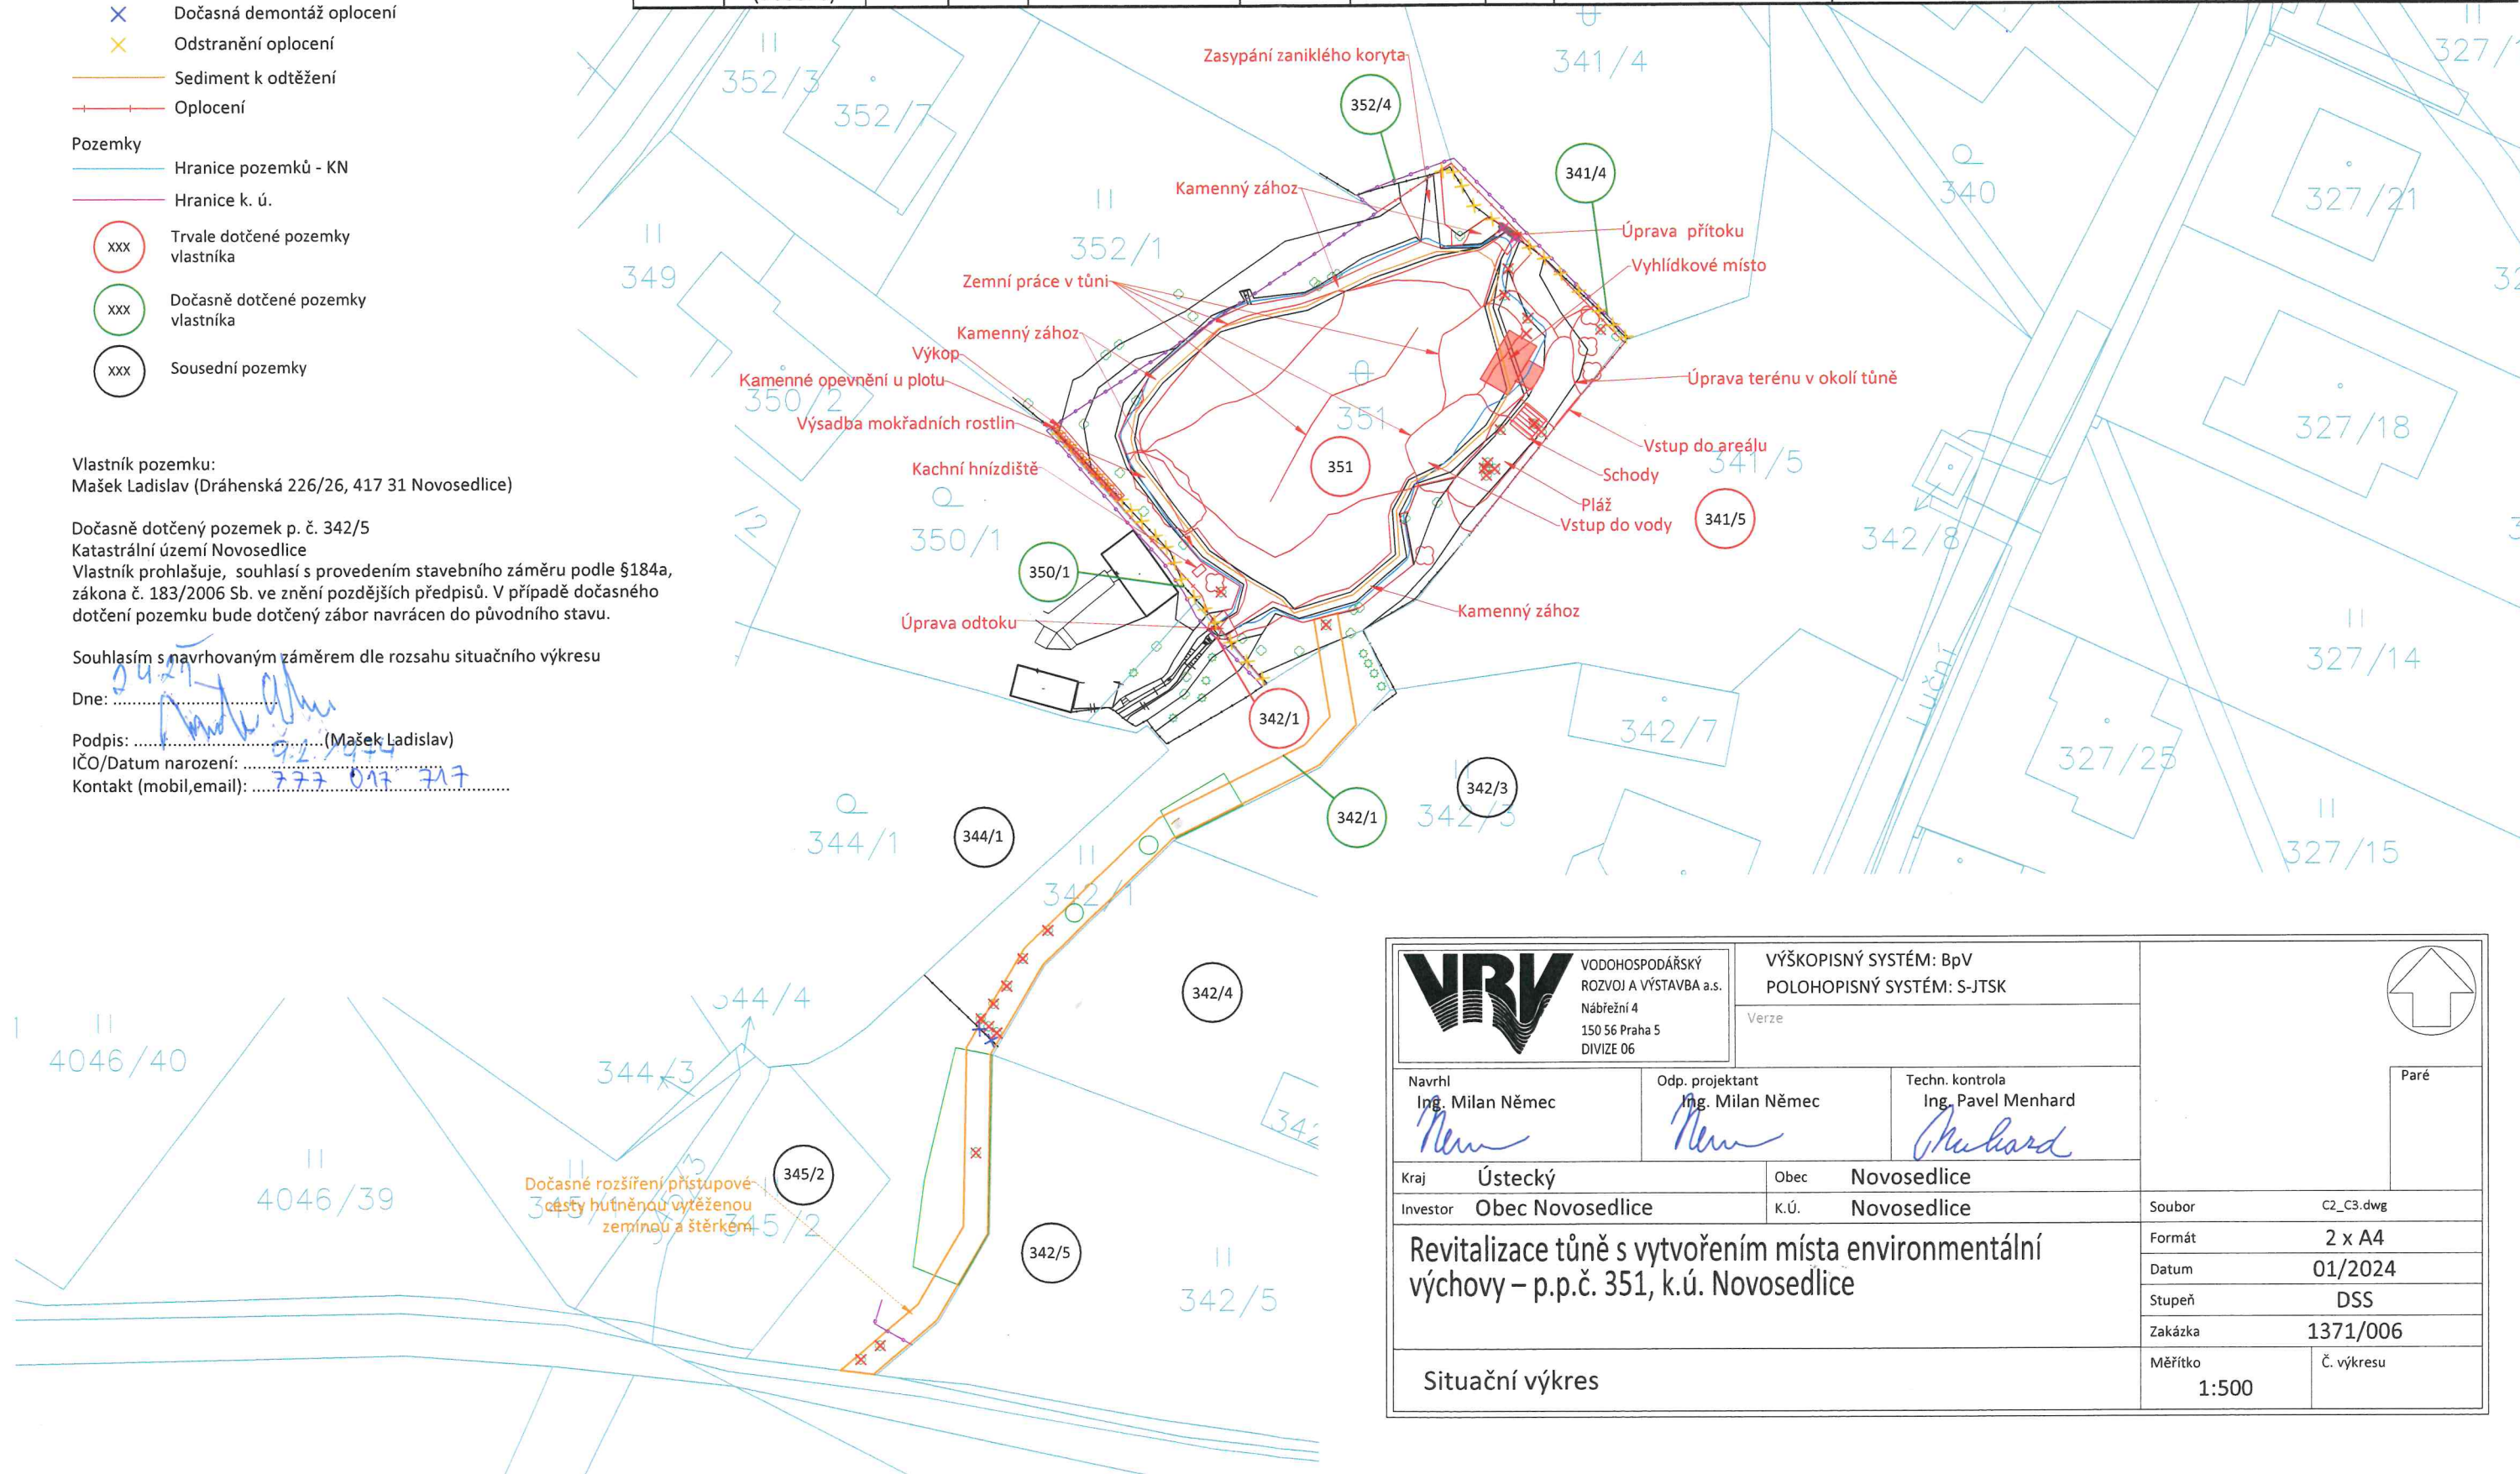

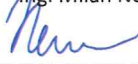 VODOHOSPODÁŘSKÝ ROZVOJ A VÝSTAVBA a.s. Nábřeží 4 150 56 Praha 5 DIVIZE 06		VÝŠKOPISNÝ SYSTÉM: BpV POLOHOPISNÝ SYSTÉM: S-JTSK Verze			
Navrhl Ing. Milan Němec 		Odp. projektant Ing. Milan Němec 		Techn. kontrola Ing. Pavel Menhard 	
Kraj Ústecký		Obec Novosedlice		Paré	
Investor Obec Novosedlice		K.Ú. Novosedlice		Soubor C2_C3.dwg	
Revitalizace tůň s vytvořením místa environmentální výchovy – p.p.č. 351, k.ú. Novosedlice				Formát 2 x A4	
				Datum 01/2024	
				Stupeň DSS	
				Zakázka 1371/006	
Situační výkres				Měřítko 1:500 Č. výkresu	