


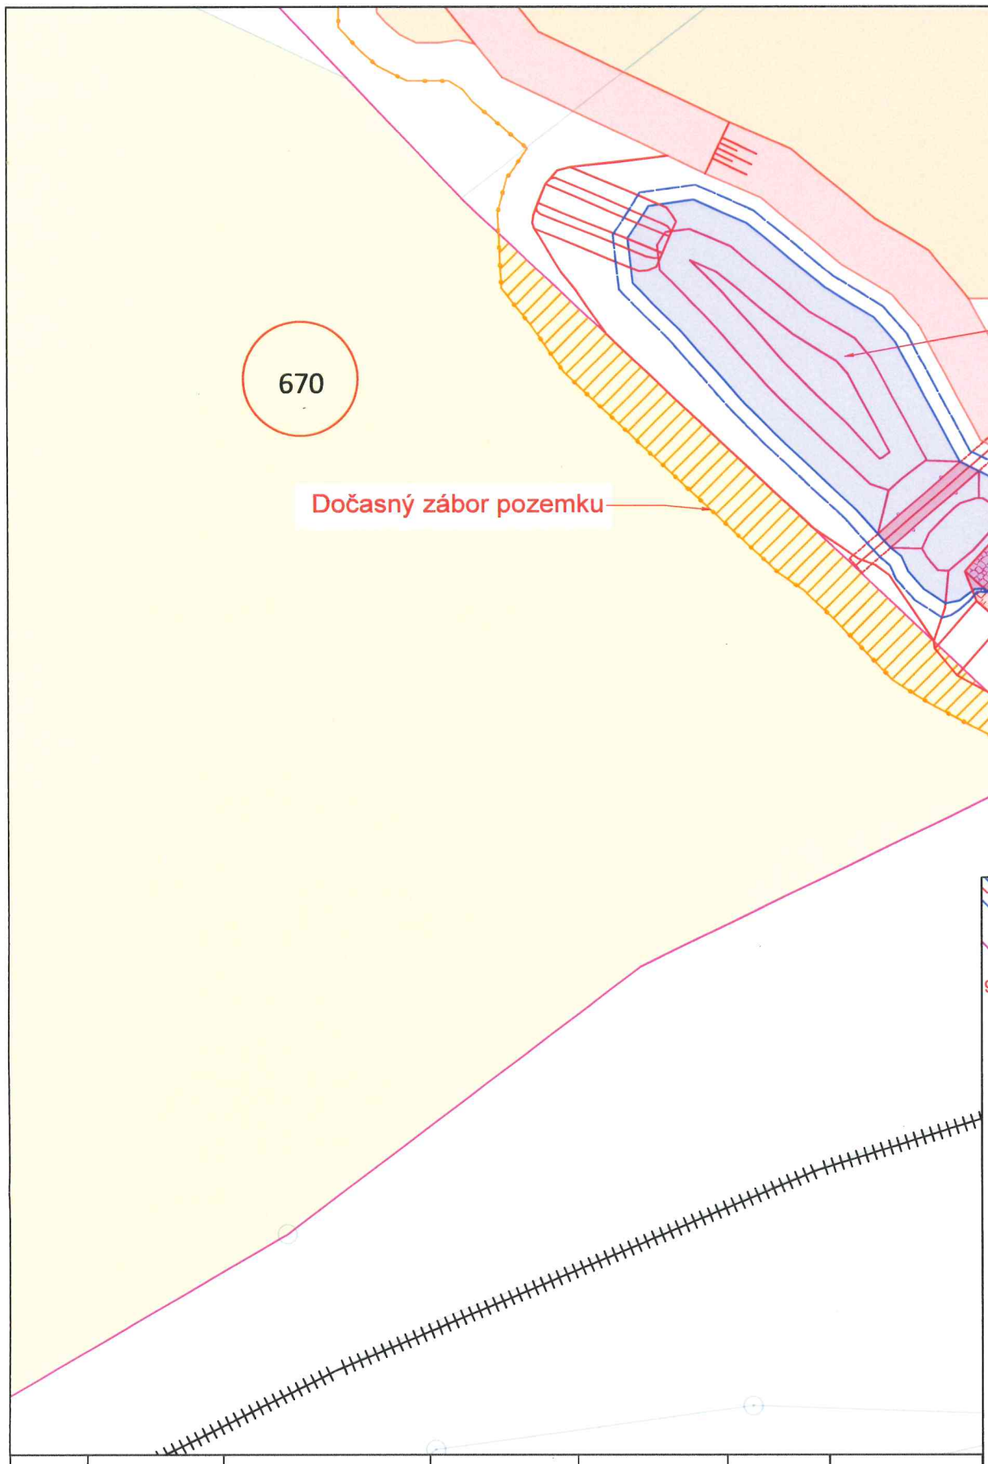

č. stromu	taxon česky	taxon latinsky	průměr kmene ve výšce 130 cm [cm]	obvod kmene ve výšce 130 cm [cm]	č. k. ú.	parcelní číslo pozemku
7	Trnovík akát	Robinia pseudoacacia	15	47	633461	670
16	Trnovík akát	Robinia pseudoacacia	13	41	633461	670

parcela KN č.	číslo LV	Katastr	Výměra (m2)	Druh pozemku	Vlastnické právo	trvalý zábor (m2)	dočasný zábor (m2)
670	87	Dubí-Pozorka (633461)	9902	Ostatní plocha	Luňáková Lucie Ing. (1/2); č. p. 147, 41501 Kladruby Mžyk Pavel Mgr. (1/2); Husitská 699/1, 415 01 Teplice	1,2	102,5

Vlastník pozemku p. č. 670, v k. ú. Dubí-Pozorka sděluje že byl seznámen s navrhovanou stavbou "Tůň Novosedlice" a zároveň dává stavebníkovi, obci Novosedlice souhlas vlastníka pozemku s trvalým a dočasným záborem, umístěním, povolením a realizací výše citované stavby. Tento souhlas se uděluje dle § 187 zak. č. 283/2021Sb. stavebního zákona.

Jako vlastník pozemku 670 v k.ú. Dubí-Pozorka souhlasím s provedením kácení dřevin dle seznamu dotčených stromů určených ke kácení v k.ú. Dubí-Pozorka.

V Děčíně Dne 13.3.24

Jméno vlastníka: Mgr. Pavel Mžyk

Adresa: Husitská 699/1, 415 01 Teplice


Podpis

Legenda:

- Trvalé části
- Stávající přístupová polní cesta
- Dočasný zábor / hranice staveniště
- Zařízení staveniště
- Přístup na staveniště
- Hladina tůně
- Dočasný zábor
- XXX Dotčené pozemky vlastníka

Pozemky

- Hranice pozemků - KN
- Hranice katastrálního území - KN
- 596/1 Číslo popisné
- Řešený pozemek

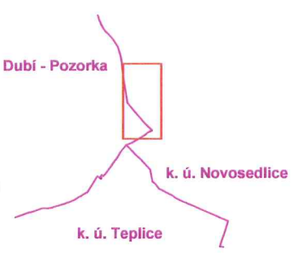

VODOHOSPODÁŘSKÝ ROZVOJ A VÝSTAVBA a.s.
Nábřeží 4
150 56 Praha 5
DIVIZE 06

VÝŠKOPISNÝ SYSTÉM: BpV
POLOHOPISNÝ SYSTÉM: S-JTSK
Verze

Kreslil	Odp. projektant	Techn. kontrola
Bc. M. KRÁL	Ing. J. LENÍČEK	Ing. J. LENÍČEK

Kraj	Ústecký	Obec	Novosedlice [706876]
Investor	Obec Novosedlice	K.Ú.	Novosedlice [706876]

Paré

Tůň Novosedlice

C. SITUAČNÍ VÝKRESY

C.2.4. Katastrální situační výkres

Soubor	C._vykresy_1382_verze_3.dwg
Formát	2xA4
Datum	01/2024
Stupeň	DSJ
Zakázka	1382/006
Měřítko	1:500
Č. výkresu	C.2.4.