


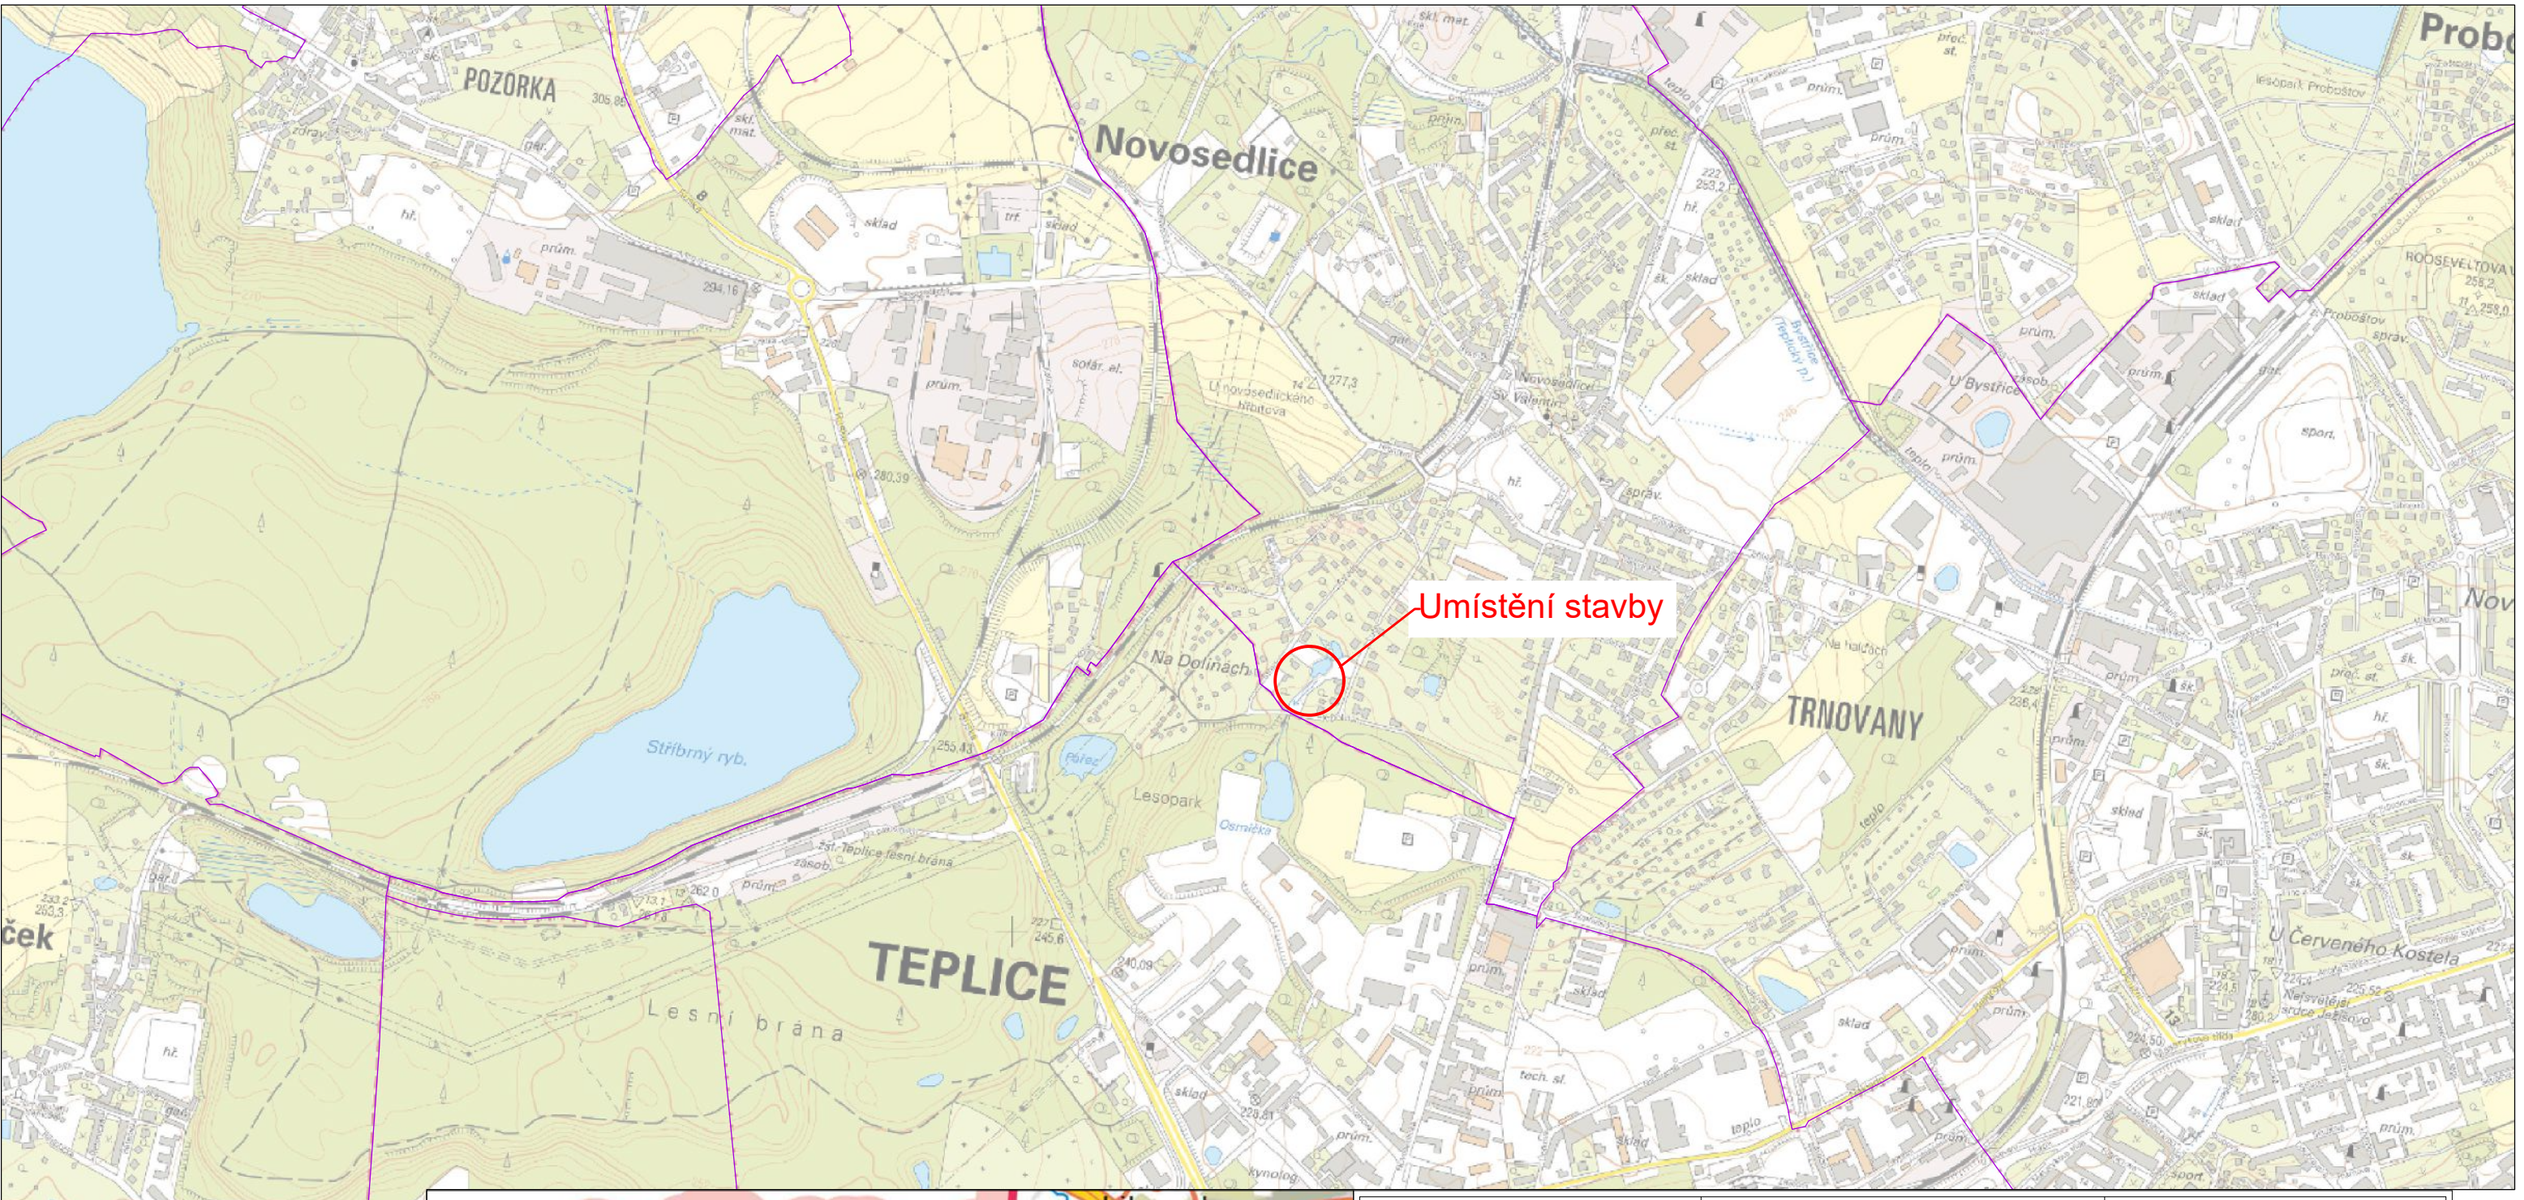

VODOHOSPODÁŘSKÝ ROZVOJ A VÝSTAVBA a.s.
Nábřeží 4
150 56 Praha 5
DIVIZE 06

VÝŠKOPISNÝ SYSTÉM: BpV
POLOHOPISNÝ SYSTÉM: S-JTSK

Verze

Navrhl	Odp. projektant	Techn. kontrola
Ing. Milan Němec	Ing. Milan Němec	Ing. Pavel Menhard

Paré

Kraj	Ústecký	Obec	Novosedlice
Investor	Obec Novosedlice	K.Ú.	Novosedlice

Revitalizace tůně s vytvořením místa environmentální výchovy – p.p.č. 351, k.ú. Novosedlice

C. Situační výkresy

Situační výkres širších vztahů

Soubor	C_1.dwg
Formát	2 x A4
Datum	01/2024
Stupeň	DSS
Zakázka	1371/006
Měřítko	1:10000
Č. výkresu	C.1.