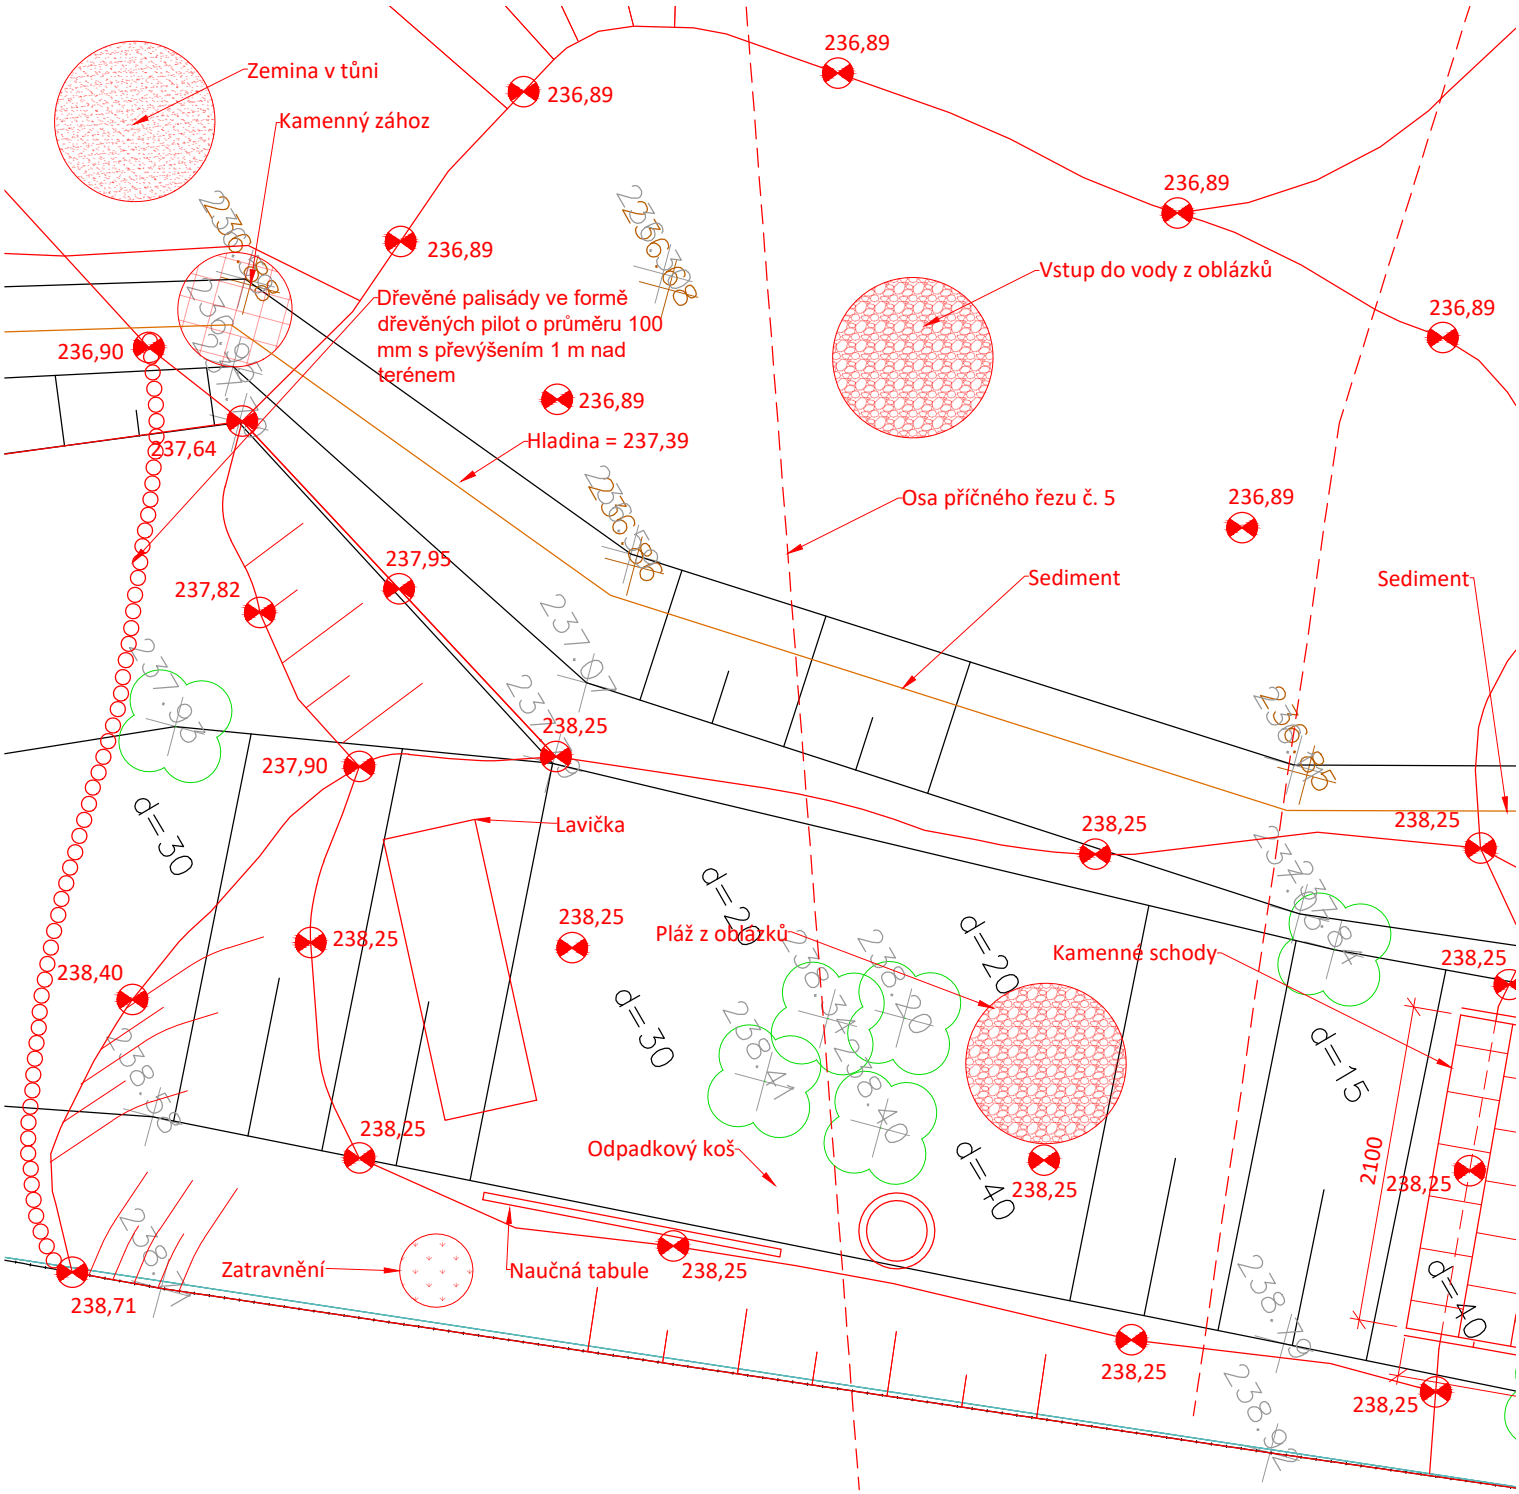


VODOHOSPODÁŘSKÝ ROZVOJ A VÝSTAVBA a.s. Nábřežní 4 150 56 Praha 5 DIVIZE 06	VÝŠKOPISNÝ SYSTÉM: BpV POLOHOPISNÝ SYSTÉM: S-JTSK Verze		
Navrhl: Ing. Milan Němec	Odp. projektant: Ing. Milan Němec	Techn. kontrola: Ing. Pavel Menhard	Paré
Kraj: Ústecký	Obec: Novosedlice		
Investor: Obec Novosedlice	K.Ú.: Novosedlice	Soubor: D_podr_sit_areal_tune.dwg	

Revitalizace tůně s vytvořením místa environmentální výchovy – p.p.č. 351, k.ú. Novosedlice

D. Dokumentace objektů

Formát	1 x A4
Datum	01/2024
Stupeň	DSS
Zakázka	1371/006

Podrobná situace - pláž a vstup do vody

Měřítko	Č. výkresu
1:50	D.2.3.