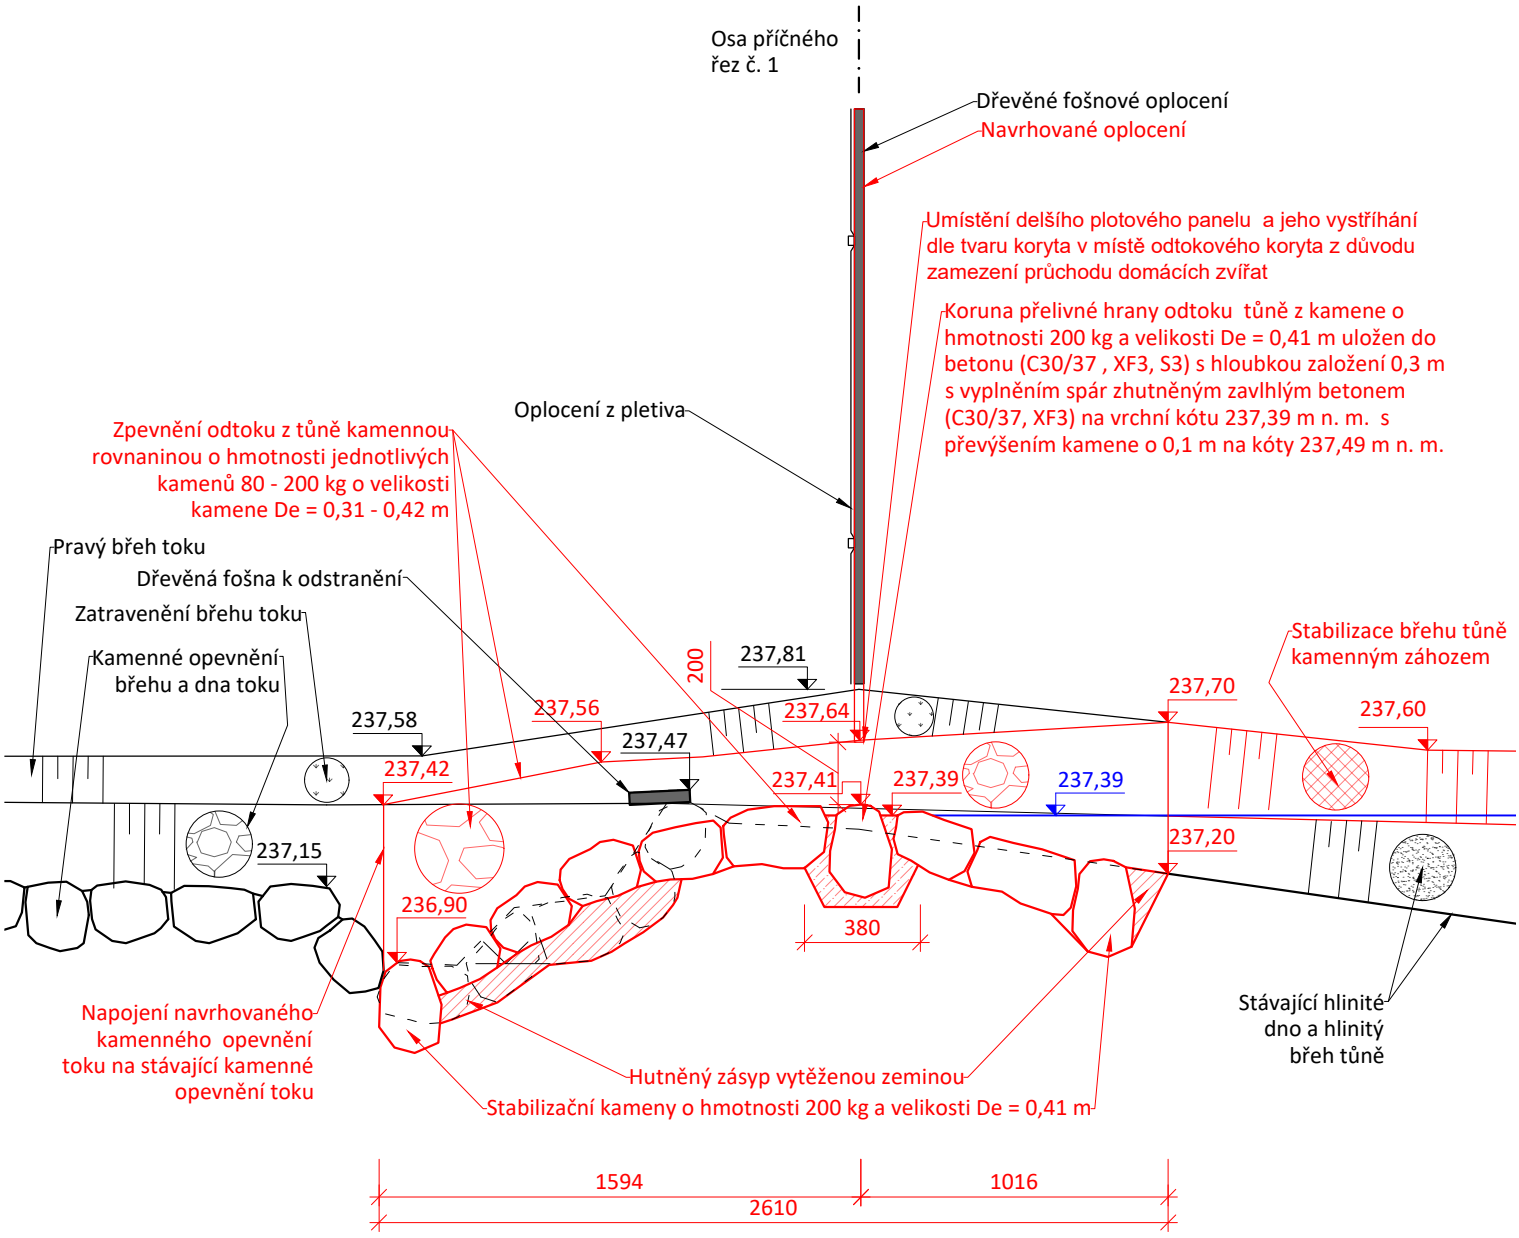


VODOHOSPODÁŘSKÝ ROZVOJ A VÝSTAVBA a.s. Nábřežní 4 150 56 Praha 5 DIVIZE 06	VÝŠKOPISNÝ SYSTÉM: BpV POLOHOPISNÝ SYSTÉM: S-JTSK Verze		
Navrhl Ing. Milan Němec	Odp. projektant Ing. Milan Němec	Techn. kontrola Ing. Pavel Menhard	Paré
Kraj Ústecký	Obec Novosedlice		
Investor Obec Novosedlice	K.Ú. Novosedlice	Soubor D_VZR.dwg	
Revitalizace tůně s vytvořením místa environmentální výchovy – p.p.č. 351, k.ú. Novosedlice D. Dokumentace objektů		Formát 1 x A4 Datum 01/2024 Stupeň DSS Zakázka 1371/006	
Úprava odtoku - podélný řez		Měřítko 1:25	Č. výkresu D.5.1.