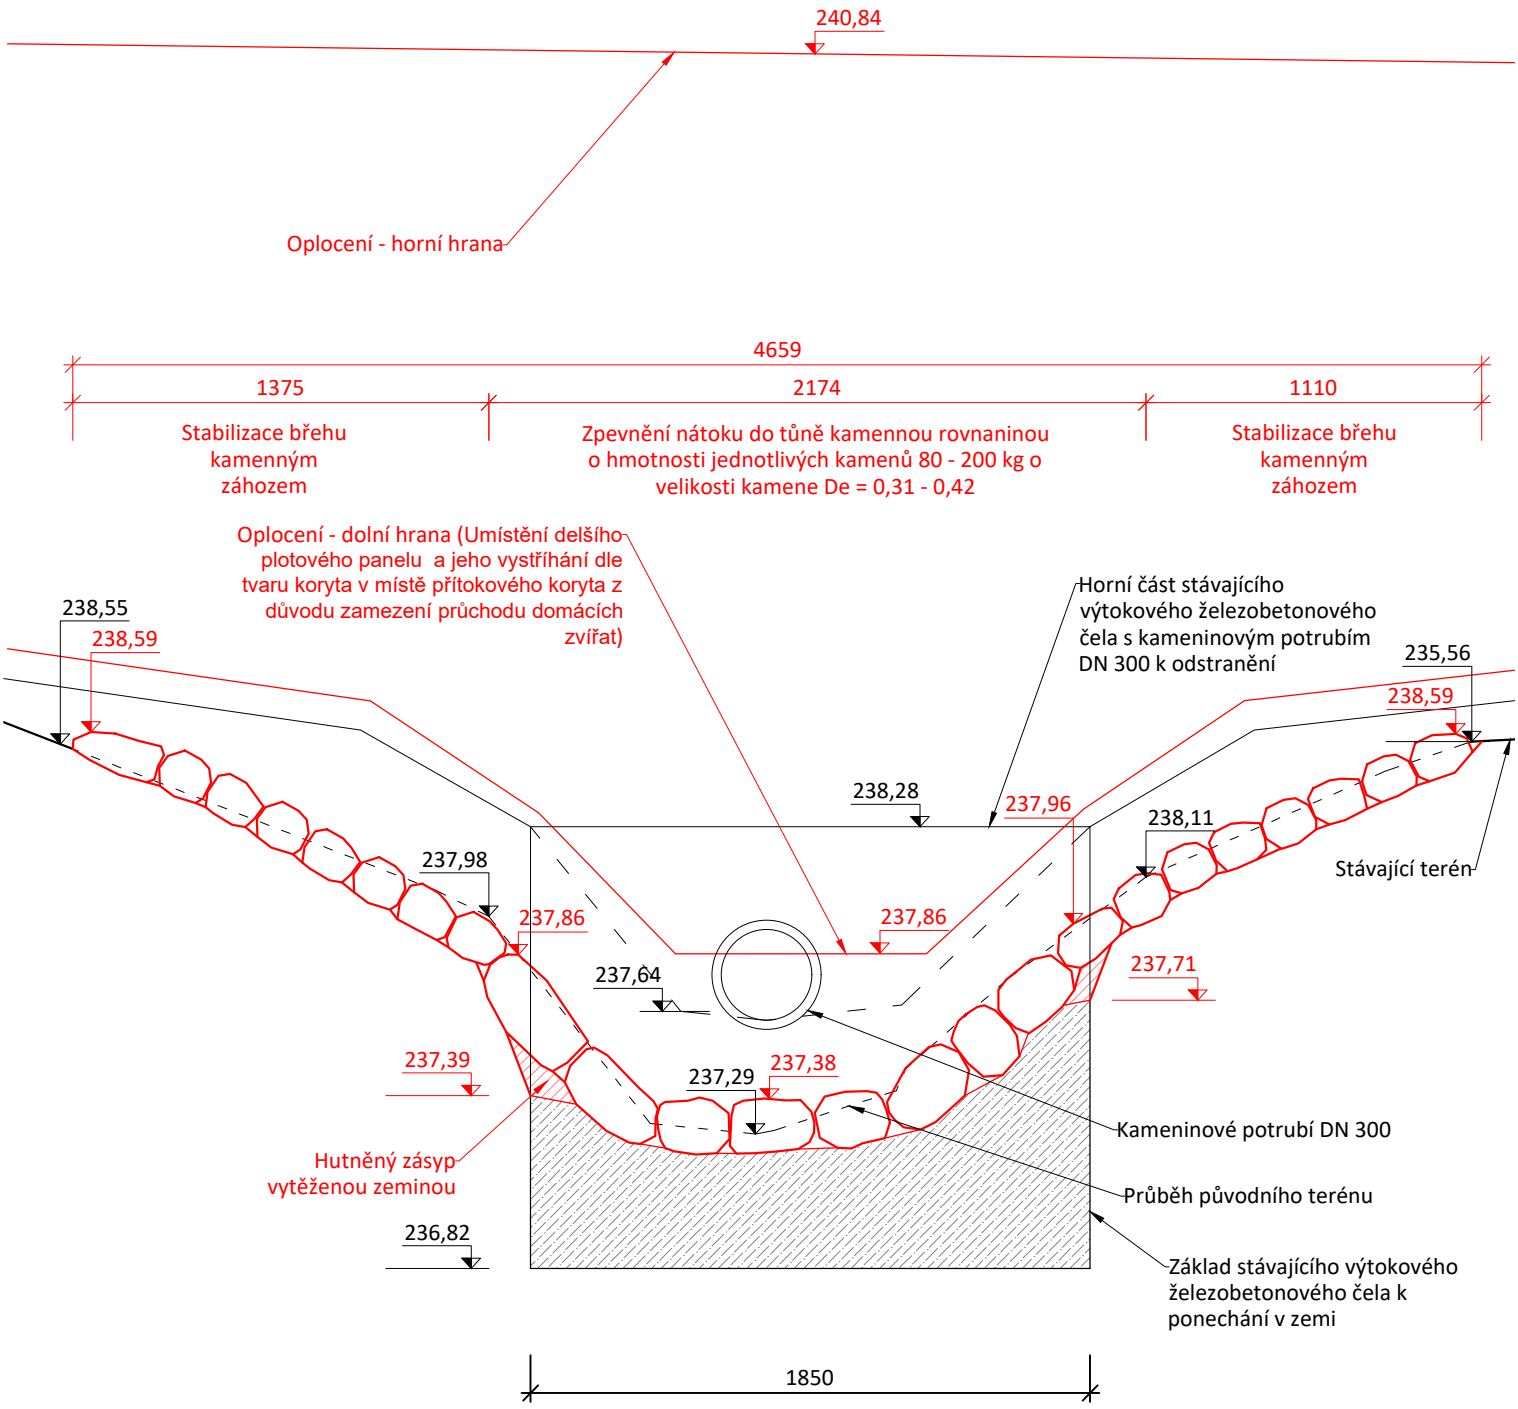


VODOHOSPODÁŘSKÝ ROZVOJ A VÝSTAVBA a.s. Nábřežní 4 150 56 Praha 5 DIVIZE 06	VÝŠKOPISNÝ SYSTÉM: BpV POLOHOPISNÝ SYSTÉM: S-JTSK Verze		
Navrhl: Ing. Milan Němec	Odp. projektant: Ing. Milan Němec	Techn. kontrola: Ing. Pavel Menhard	Paré
Kraj: Ústecký	Obec: Novosedlice		
Investor: Obec Novosedlice	K.Ú.: Novosedlice	Soubor: D_VZR.dwg	
Revitalizace tůně s vytvořením místa environmentální výchovy – p.p.č. 351, k.ú. Novosedlice D. Dokumentace objektů		Formát: 1 x A4 Datum: 01/2024 Stupeň: DSS Zakázka: 1371/006	
Úprava přítoku - příčný řez		Měřítko: 1:25	Č. výkresu: D.5.4.