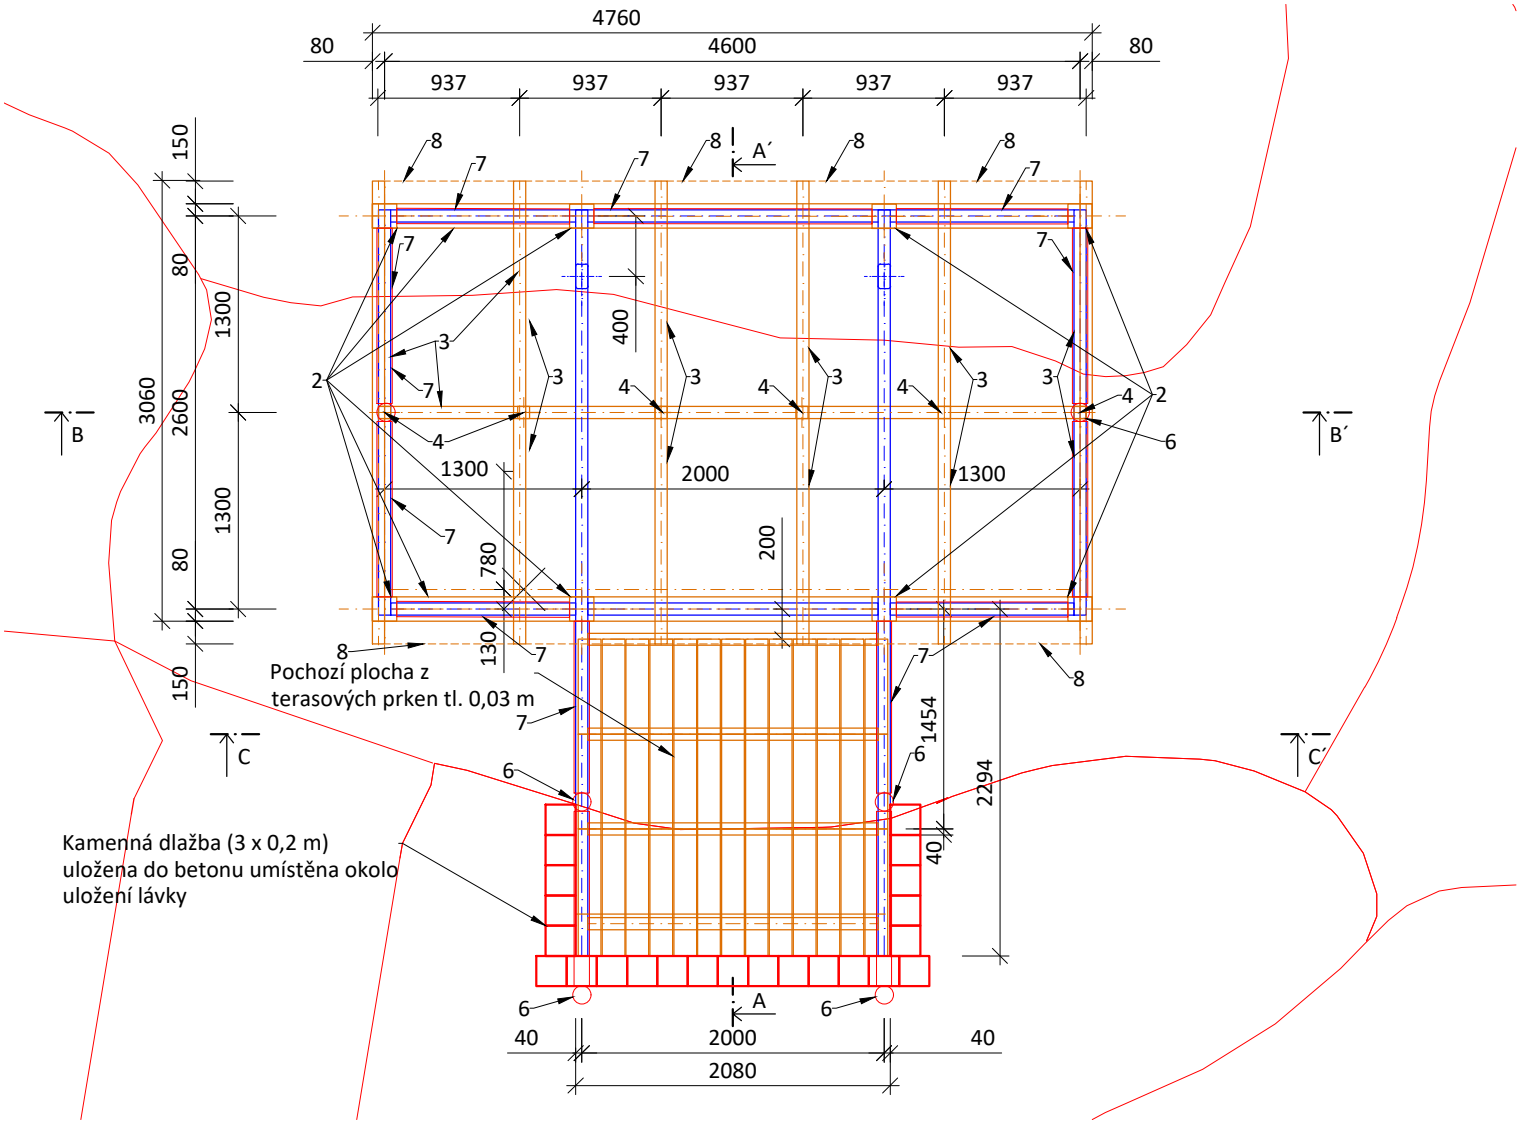


Legenda:

Návrh

- Tvar terénu
- Vodorovné ocelové profil jekl 80/160/8 mm
- Vodorovné dřevěné nosníky 80/120mm
- Vodorovné dřevěné nosníky 160/120mm
- Svislý ocelový profil jekl 80/160/8 mm - ozn. 1
- Svislé dřevěné nosníky 160/160 mm - ozn. 2

1 - Oc. jekl 80/160/8 mm
2 - Dřev. nosník 160/160 mm
3 - Dřev. nosník 80/120 mm
4 - Dřev. nosník 80/80 mm
5 - Dřev. nosník 80/160 mm
6 - Dřev. sloupek zábradlí kulatý ø 120 mm
7 - Dřevěný svlak zábradlí kulatý ø100 mm
8 - OSB/3 desky tl. 25 cm

VODOHOSPODÁŘSKÝ ROZVOJ A VÝSTAVBA a.s.
Nábřežní 4
150 56 Praha 5
DIVIZE 06

VÝŠKOPISNÝ SYSTÉM: BpV
POLOHOPISNÝ SYSTÉM: S-JTSK
Verze

Navrhl	Odp. projektant	Techn. kontrola
Ing. Milan Němec	Ing. Milan Němec	Ing. Pavel Menhard

Paré

Kraj	Ústecký	Obec	Novosedlice
Investor	Obec Novosedlice	K.Ú.	Novosedlice

Revitalizace tůně s vytvořením místa environmentální výchovy – p.p.č. 351, k.ú. Novosedlice

D. Dokumentace objektů

Vyhlídkové místo - půdrosys zastřešení

Soubor	D_VZR_vyhlidkovy_misto.dwg
Formát	1 x A4
Datum	01/2024
Stupeň	DSP , DPS
Zakázka	1371/006
Měřítko	1:50
Č. výkresu	D.8.3.