


Podélný profil: BD Č.P. 32  
Měřítko: 1:500/100  
Rozsah: km 0,00000 - km 0,04660

SKLONOVÉ POMĚRY:

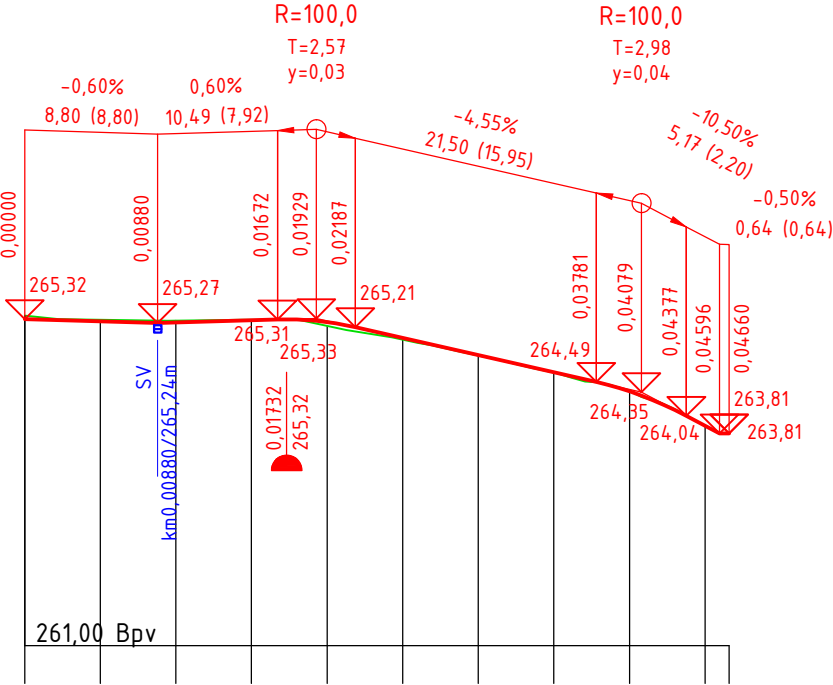

SROVNÁVACÍ ROVINA:


ZMĚNA PŘÍČ. SKLONU:


KÓTY NIVELETY:

KÓTY TERÉNU:

STANIČENÍ:

SMĚROVÉ POMĚRY:

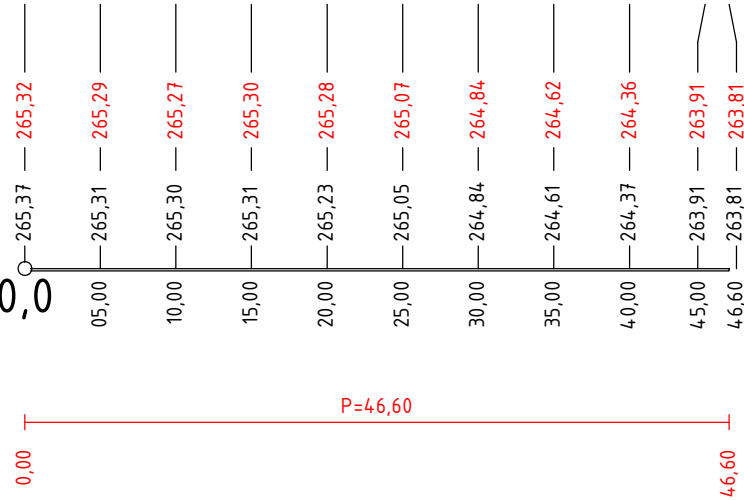

Investor: Obec Bečov Č. p. 126 435 26 Bečov		Vypracoval:	Zodp. projektant:	Ing. Adam Beneš <hr/> Žďárky 282, 549 37 Žďárky tel.: 774 977 069 e-mail: ab.projekce.ds@gmail.com IČ 048 03 302, DIČ CZ8802063600	
		Ing. Adam Beneš	Ing. Adam Beneš		
Místo stavby: Bečov, č.p. 32					
Stavba:  REKONSTRUKCE ZPEVNĚNÉ PLOCHY PŘED č.p. 32, BEČOV				Datum:	04 / 2023
				Stupeň:	DSP
				Měřítko:	1:500/50
Stavební část:  SO 100 - ZPEVNĚNÁ PLOCHA PODÉLNÝ PROFIL				Číslo výkresu:  D.1.1.3	Číslo paré: