



VZOROVÝ PŘÍČNÝ ŘEZ
ZPEVNĚNÁ PLOCHA PŘED BD č.p. 32
km 0,012 00

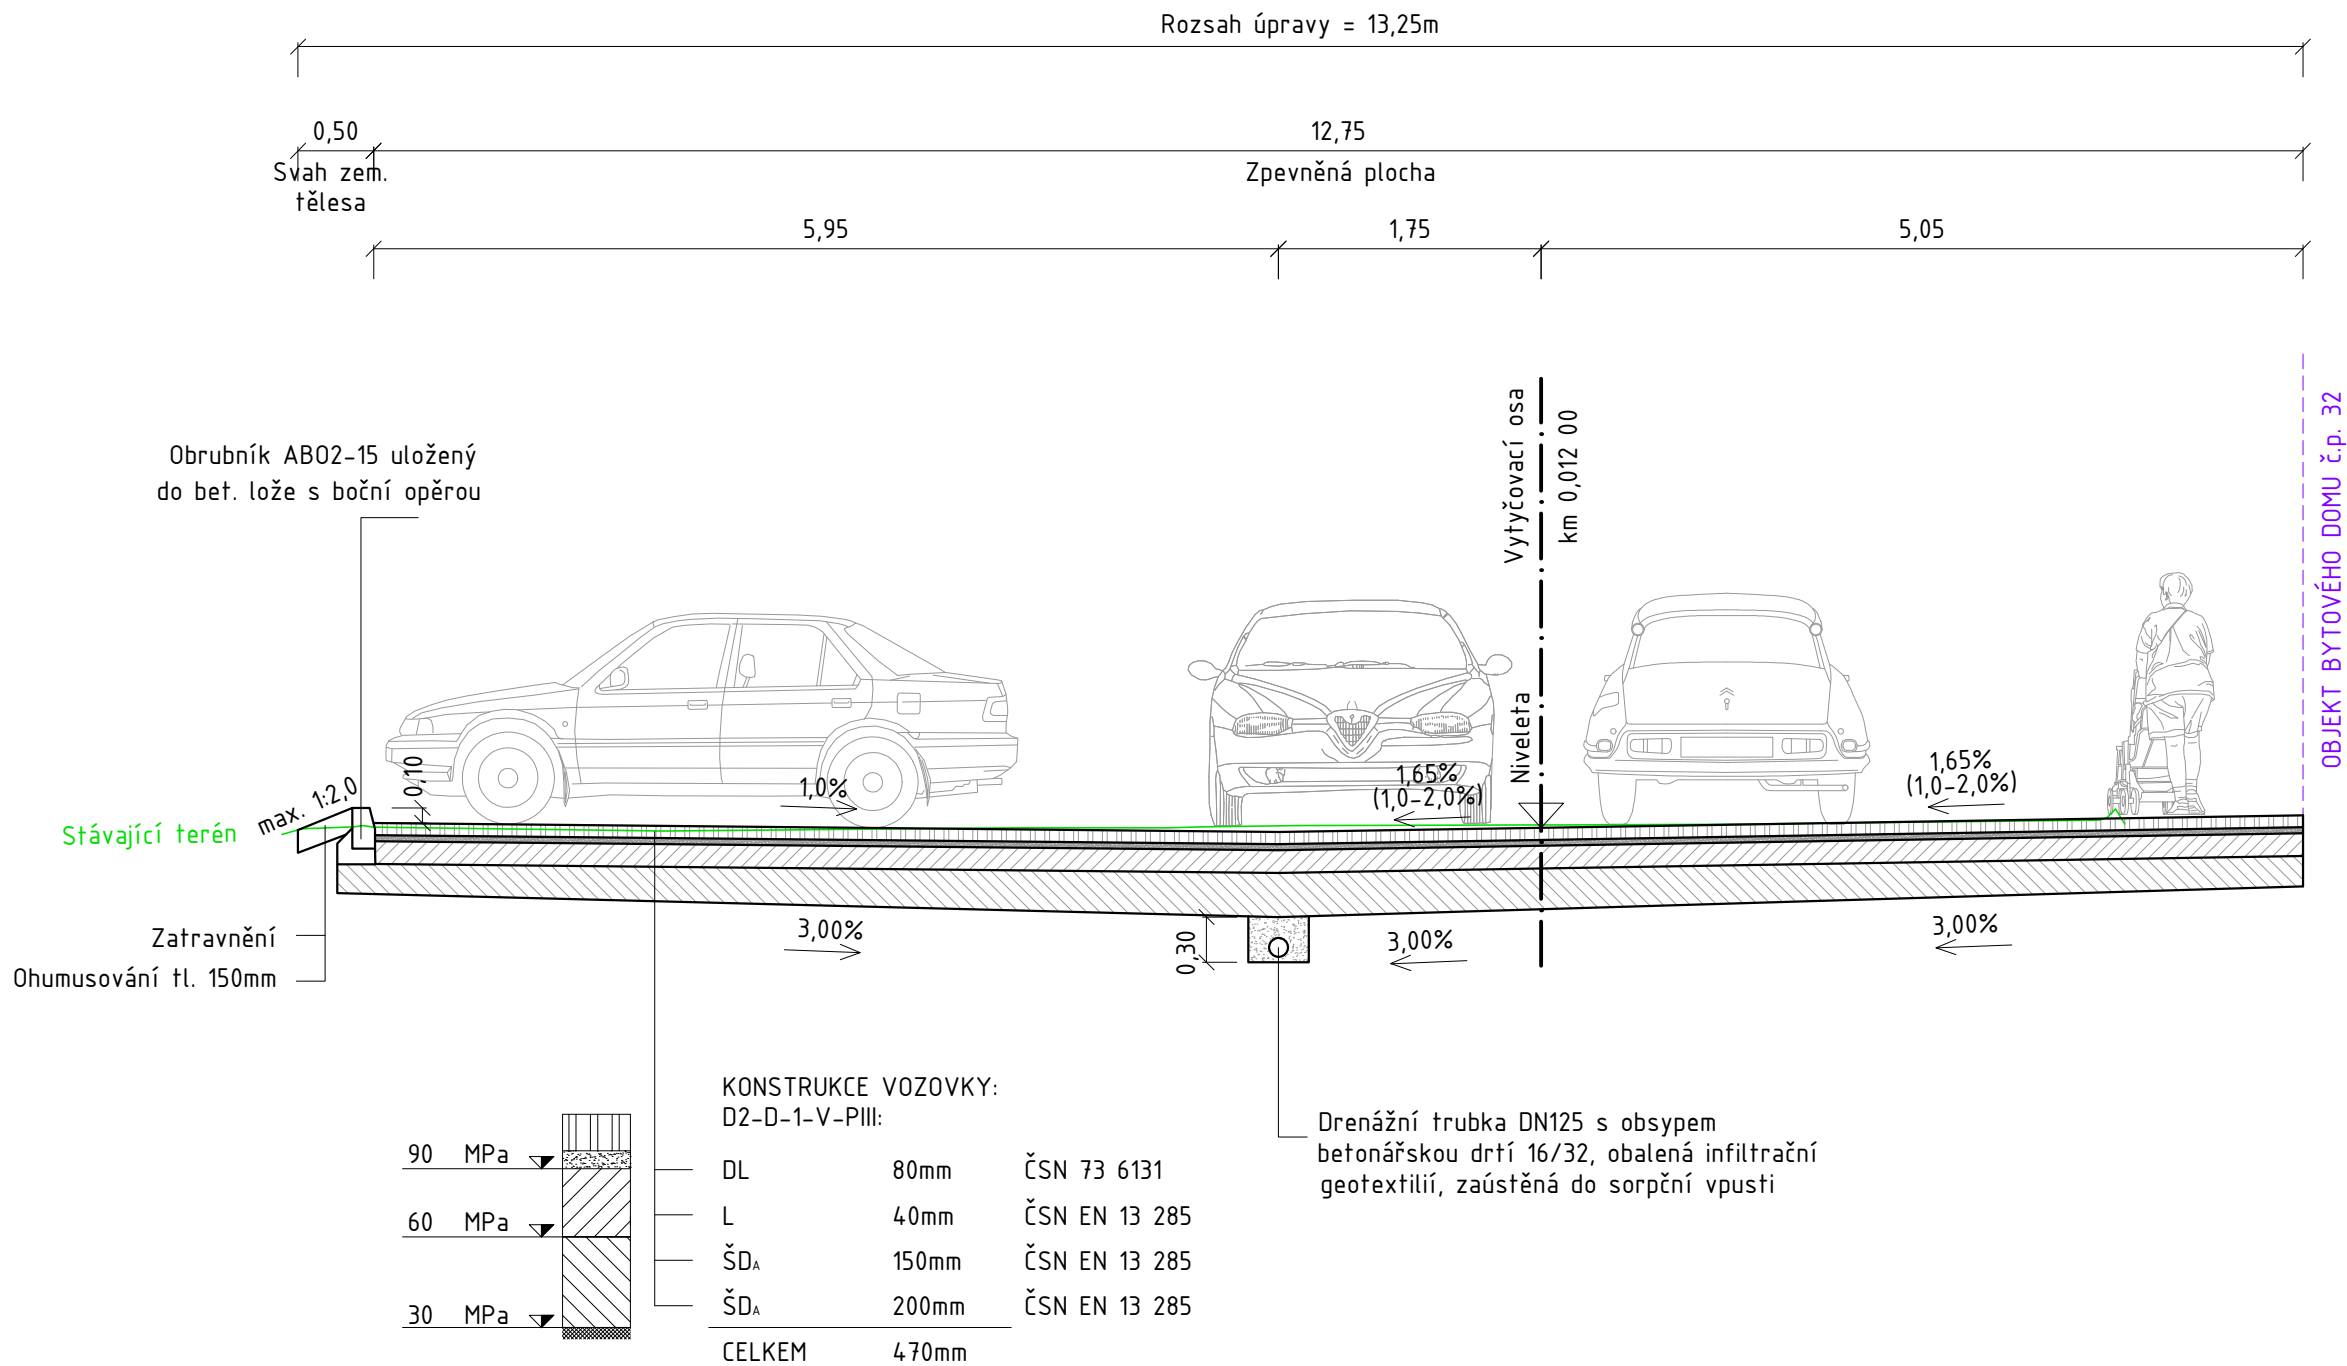

Investor: Obec Bečov Č. p. 126 435 26 Bečov		Vypracoval:	Zodp. projektant:	Ing. Adam Beneš <hr/> Žďárky 282, 549 37 Žďárky tel.: 774 977 069 e-mail: ab.projekce.ds@gmail.com IČ 048 03 302, DIČ CZ8802063600
		Ing. Adam Beneš	Ing. Adam Beneš	
Místo stavby: Bečov, č.p. 32				Datum: 04 / 2023 Stupeň: DSP Měřítko: 1:50 Číslo výkresu: D.1.1.4 Číslo paré:
Stavba: REKONSTRUKCE ZPEVNĚNÉ PLOCHY PŘED č.p. 32, BEČOV				
Stavební část: SO 100 - ZPEVNĚNÁ PLOCHA VZOROVÝ PŘÍČNÝ ŘEZ				