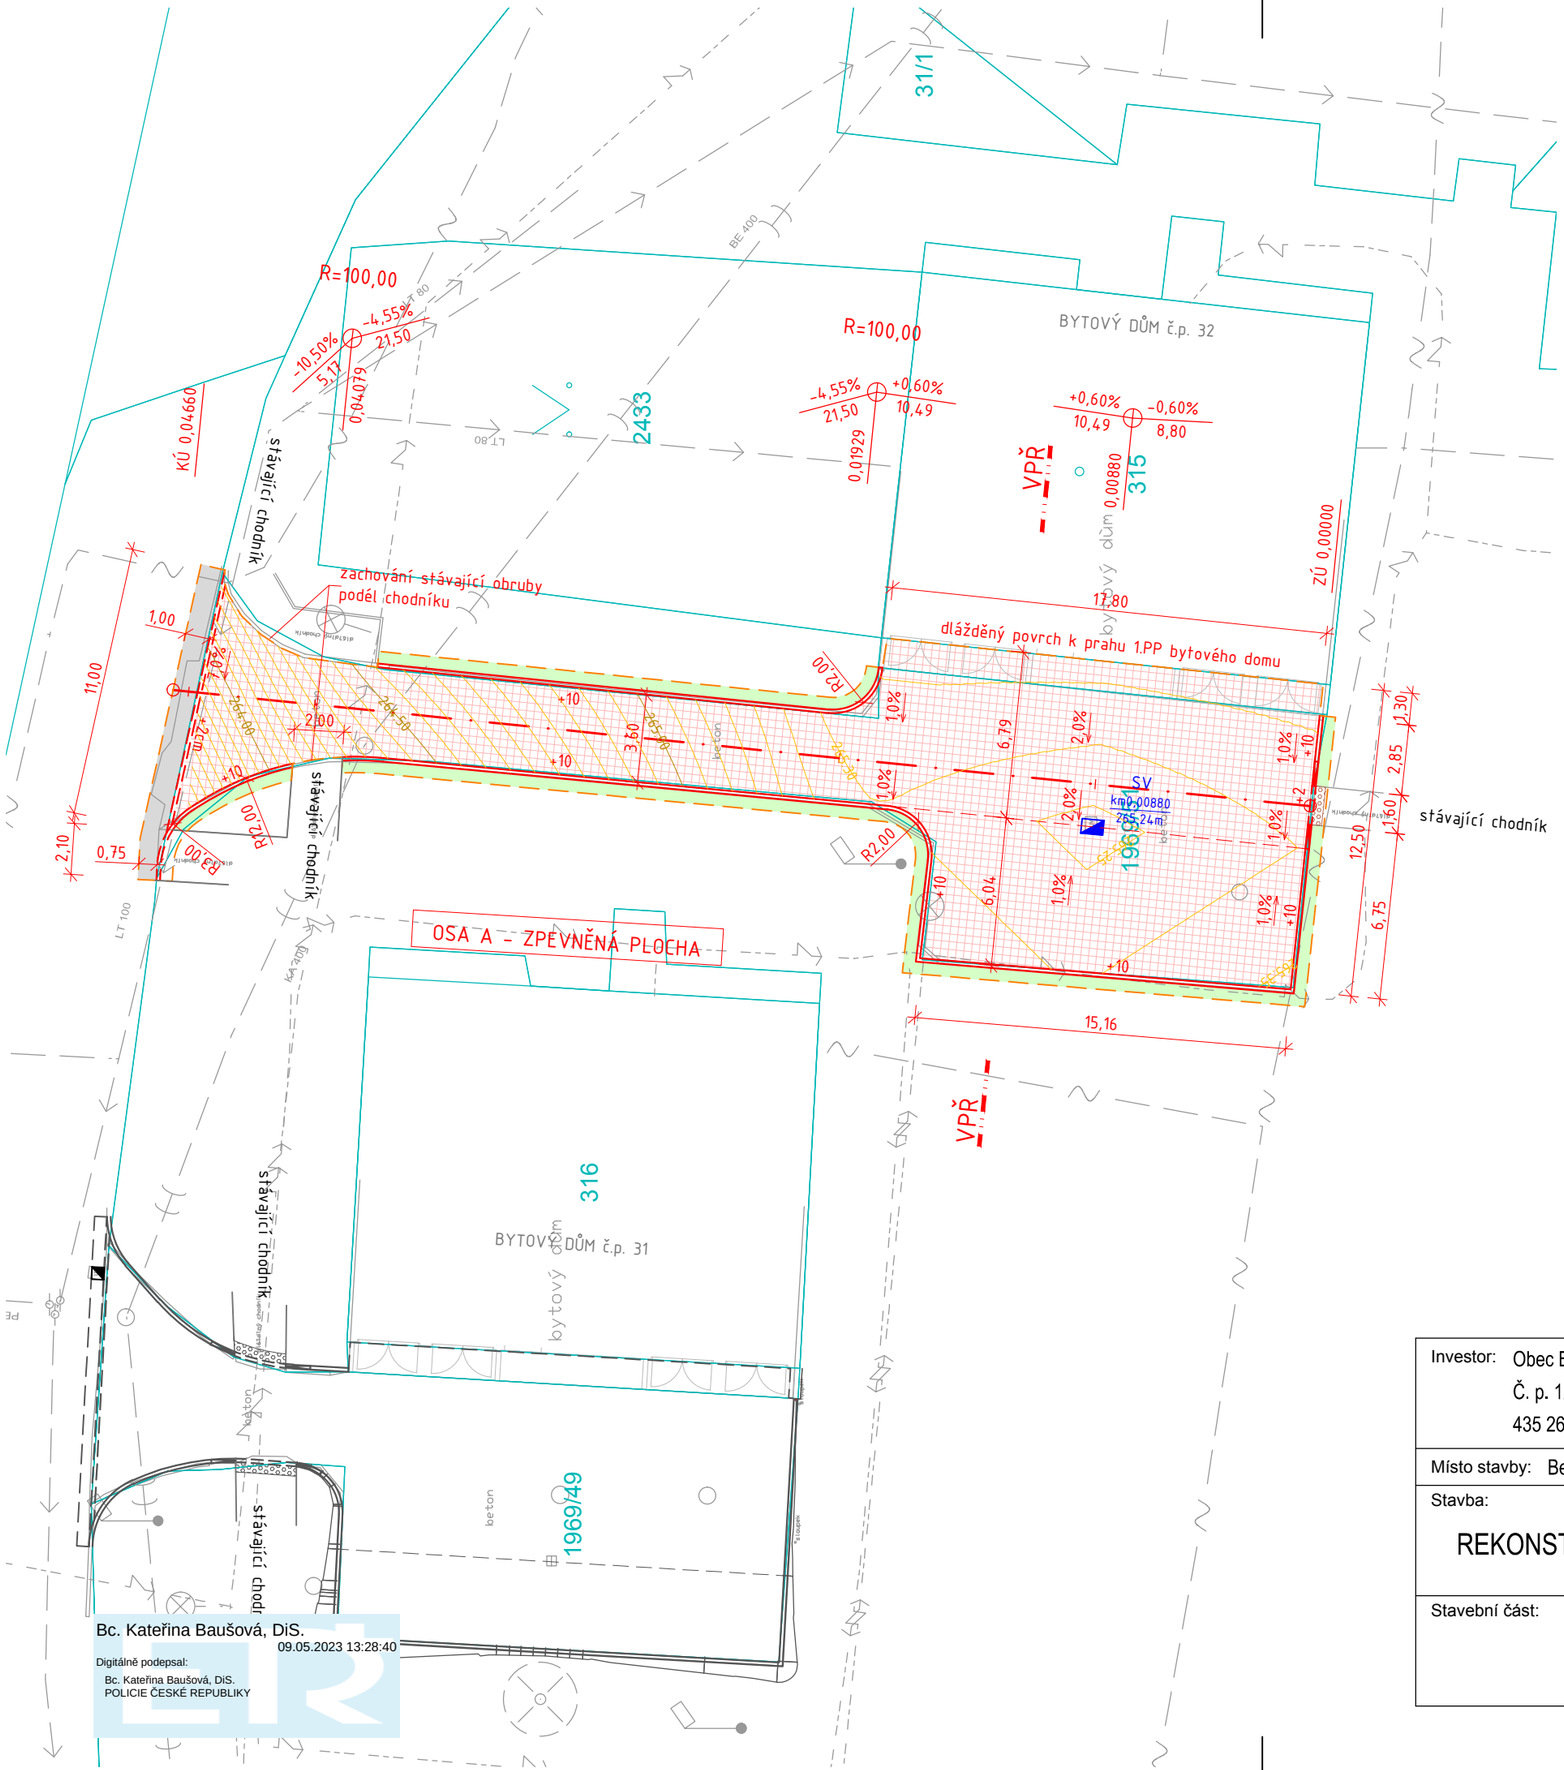

LEGENDA:

STÁVAJÍCÍ STAV

- DIGITÁLNÍ KATASTRÁLNÍ MAPA
- POLOHOPIS - ZAMĚŘENÍ
- STÁVAJÍCÍ ULIČNÍ VPUST (PROČIŠTĚNÍ + VÝŠKOVÁ REKTIFIKACE MŘÍŽE)

STÁVAJÍCÍ SÍTĚ

- NÍZKÉ NAPĚTÍ
- VYSOKÉ NAPĚTÍ
- CETIN
- VODOVOD
- JEDNOTNÁ KANALIZACE

NÁVRH:

- HRANICE ÚPRAVY
- OBRUBA SILNIČNÍ BETONOVÁ ABO2-15, ŠLÁPNUTÍ 10cm
- OBRUBA SILNIČNÍ BETONOVÁ ABO2-15, ZAPUŠTĚNÁ 2cm
- NAPOJENÁ NA STÁV. ASF. POVRCH KOMUNIKACE (PROŘÍZNUTÍ DRÁŽKY + ZALITÍ MODIFIKOVANOU ASF. ZÁLIVKOU)
- HLAVNÍ/VEDLEJŠÍ PROJEKTOVÉ VRSTEVNICE á 5cm
- ZPEVNĚNÁ PLOCHA PŘED BD (POVRCH DL-80, 100x200, BARVA ŠEDÁ)
- BEZBAR. ÚPRAVA PRO SLABOZRAKÉ A NEVIDOVÉ (POVRCH DL-60 RELIÉFNÍ, 100x200, BARVA ČERVENÁ)
- OPRAVA POVRCHU KOMUNIKACE PO OSAZENÍ OBRUBY (POVRCH ACO 11)
- ZELEŇ (ZATRAVNĚNÍ+OHUMUSOVÁNÍ)
- SORPČNÍ VPUST
- SVAHOVÁNÍ ZEMNÍHO TĚLESA V RÁMCI HTÚ

ODVODNĚNÍ ZPEVNĚNÝCH PLOCH JE ŘEŠENO V SOULADU SE STÁVAJÍCÍ KONCEPCÍ LIKVIDACE DEŠŤOVÝCH VOD V PŘEDMĚTNÉ LOKALITĚ. DEŠŤOVÉ VODY BUDOU SVEDENY K OBJEKTŮM ODVODNĚNÍ NAPOJENÝM DO STÁVAJÍCÍ JEDNOTNÉ KANALIZACE. STÁVAJÍCÍ ULIČNÍ VPUST V KM 0,00880 BUDE NAHRAZENA SORPČNÍ VPUSTÍ SE SEDIMENTAČNÍM PROSTOREM A S NÁSLEDNÝM PŘEČIŠTĚNÍM NA SORPČNÍM FILTRU.

Souřadný systém: S-JTSK; Výškový systém: Balt po vyrovnání (BpV)

Bc. Kateřina Baušová, DiS.
09.05.2023 13:28:40
Digitálně podepsal:
Bc. Kateřina Baušová, DiS.
POLICIE ČESKÉ REPUBLIKY

Investor: Obec Bečov Č. p. 126 435 26 Bečov	Vypracoval: Ing. Adam Beneš	Zodp. projektant: Ing. Adam Beneš
Místo stavby: Bečov, č.p. 31		
Stavba: REKONSTRUKCE ZPEVNĚNÉ PLOCHY PŘED č.p. 31, BEČOV	Datum: 04 / 2023 Stupeň: DSP Měřítko: 1:250	
Stavební část: SO 100 - ZPEVNĚNÁ PLOCHA SITUACE	Číslo výkresu: D.1.1.2	Číslo paré:

Ing. Adam Beneš
Žďárky 282, 549 37 Žďárky
tel.: 774 977 069
e-mail: ab.projekce.ds@gmail.com
IČ 048 03 302, DIČ CZ8802063600