
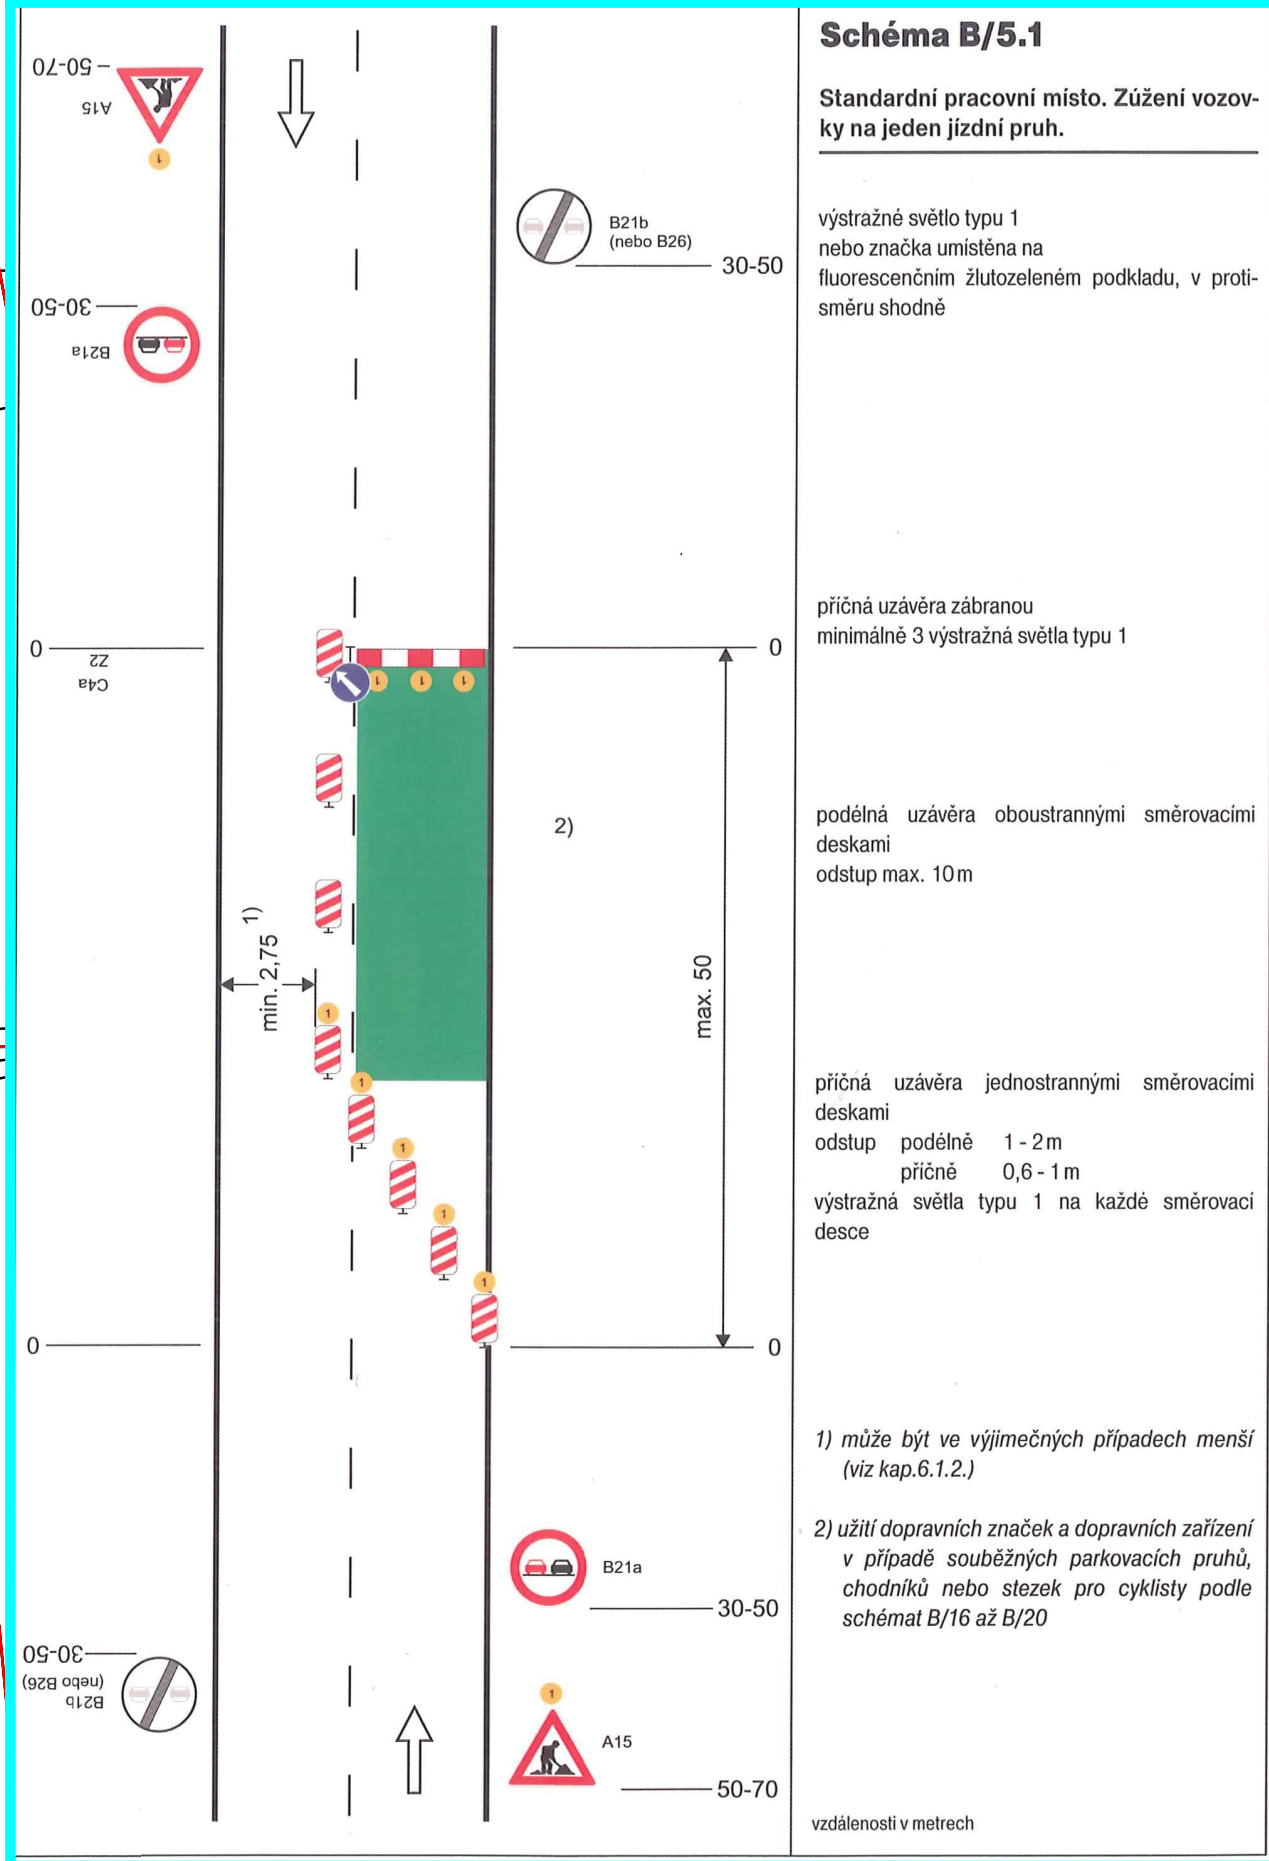


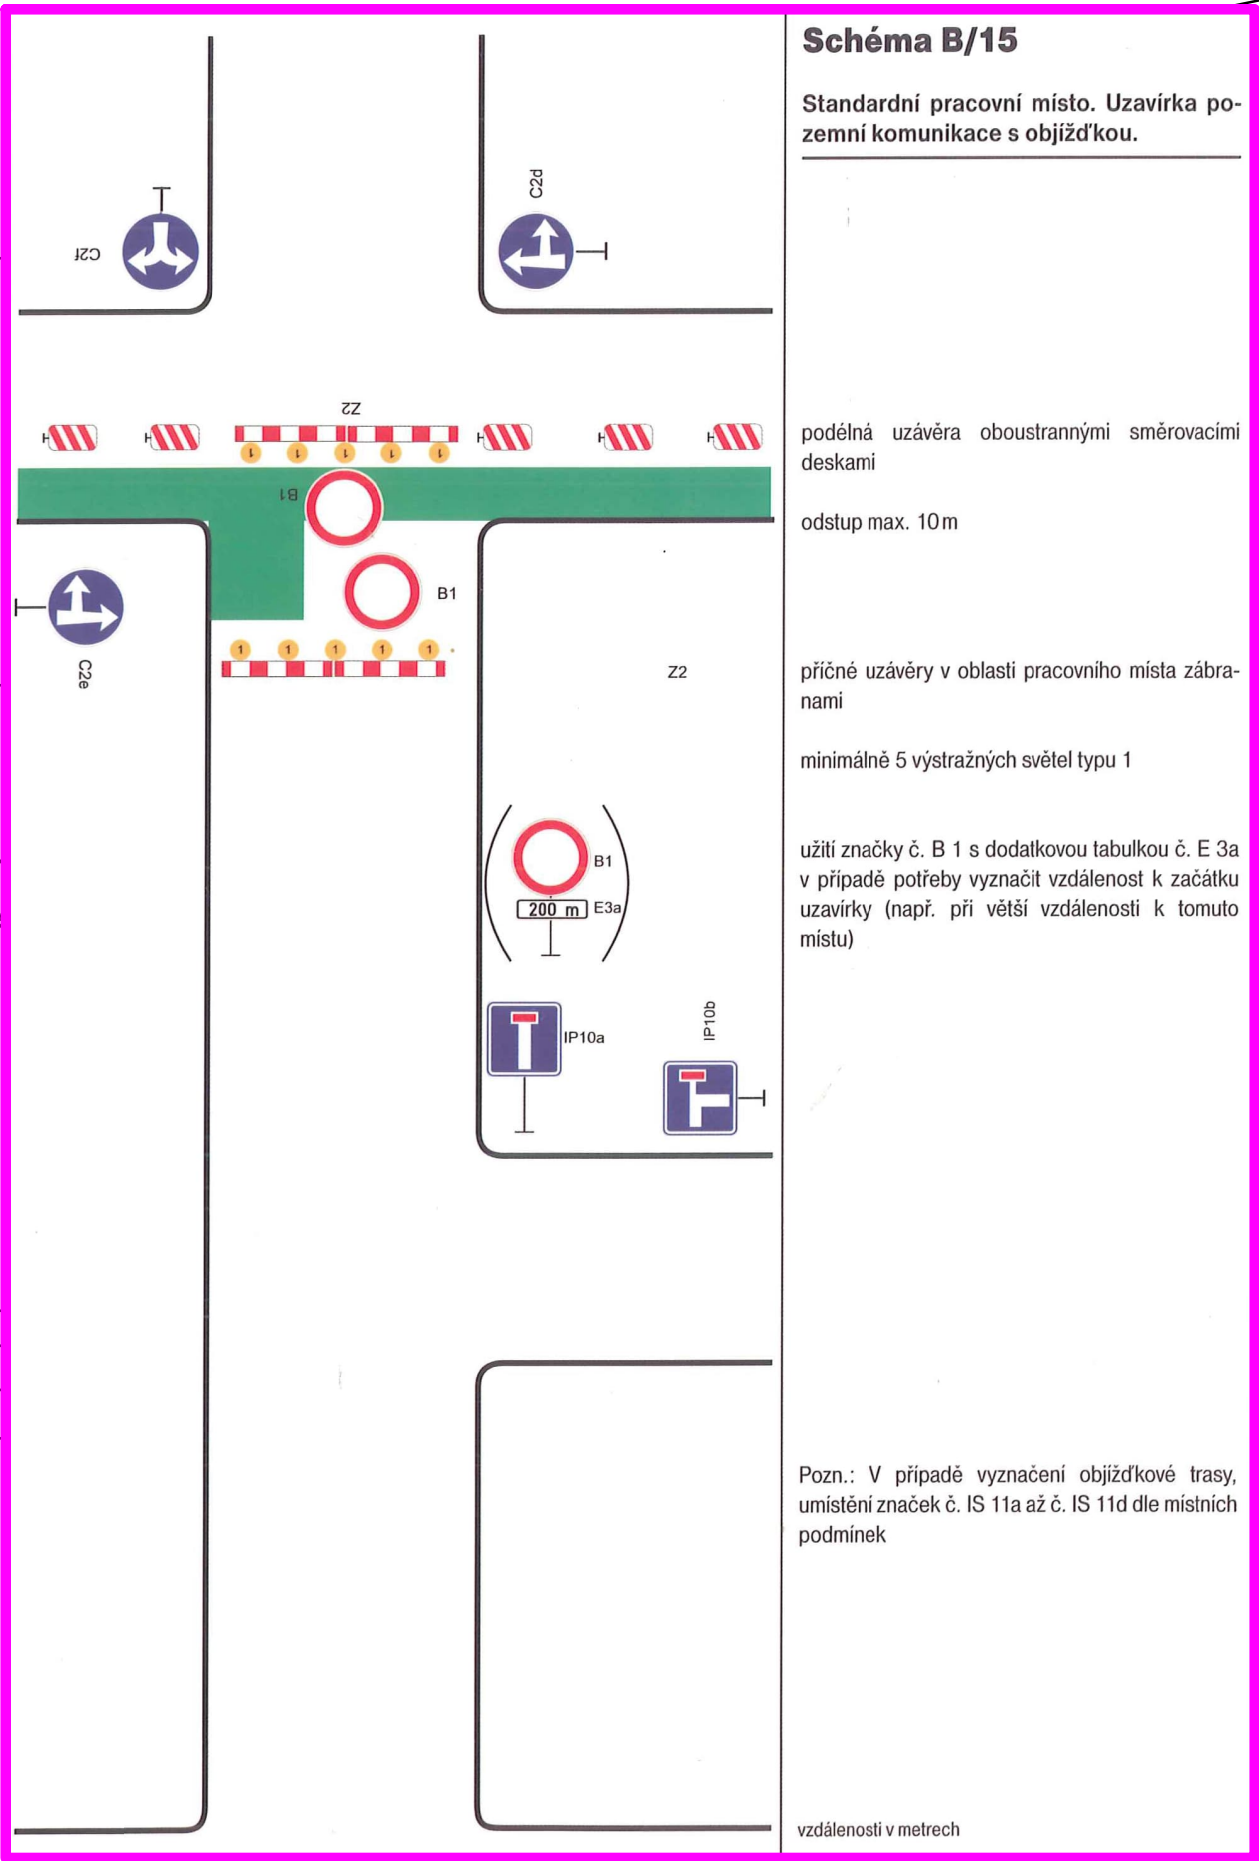

LEGENDA:

DOPRAVNĚ INŽENÝRSKÉ OPATŘENÍ

- SCHÉMA B/15
Standardní pracovní místo.
Uzavírka pozemní komunikace
s objížďkou
- SCHÉMA B 5.1
Standardní pracovní místo.
Zúžení vozovky na jeden
jízdní pruh.

INGVAMA inženýrská a projektová spol. s r.o.			
Vedoucí projektant	Ing Václav Mach	Digitálně podepsal Ing. Václav Mach Datum: 2025.11.26 16:49:22 +01'00' 	
Projektant objektu	Ing Václav Mach		
Vypracoval	Edita Halmáš DiS	Stupeň	PDS
Investor	Obec: Újezd, Újezd 54, 344 01 Domažlice		
Obec - kraj	Újezd, pov.obec Domažlice, Plzeňský kraj	Datum	11/2025
Stavba - objekt	Vodohospodářská infrastruktura v obci Petrovice	Číslo zakázky	
Obsah	SITUACCE POV A DIO	Počet A ₁	1 : 1000
		Měřítko	
			Číslo přílohy