
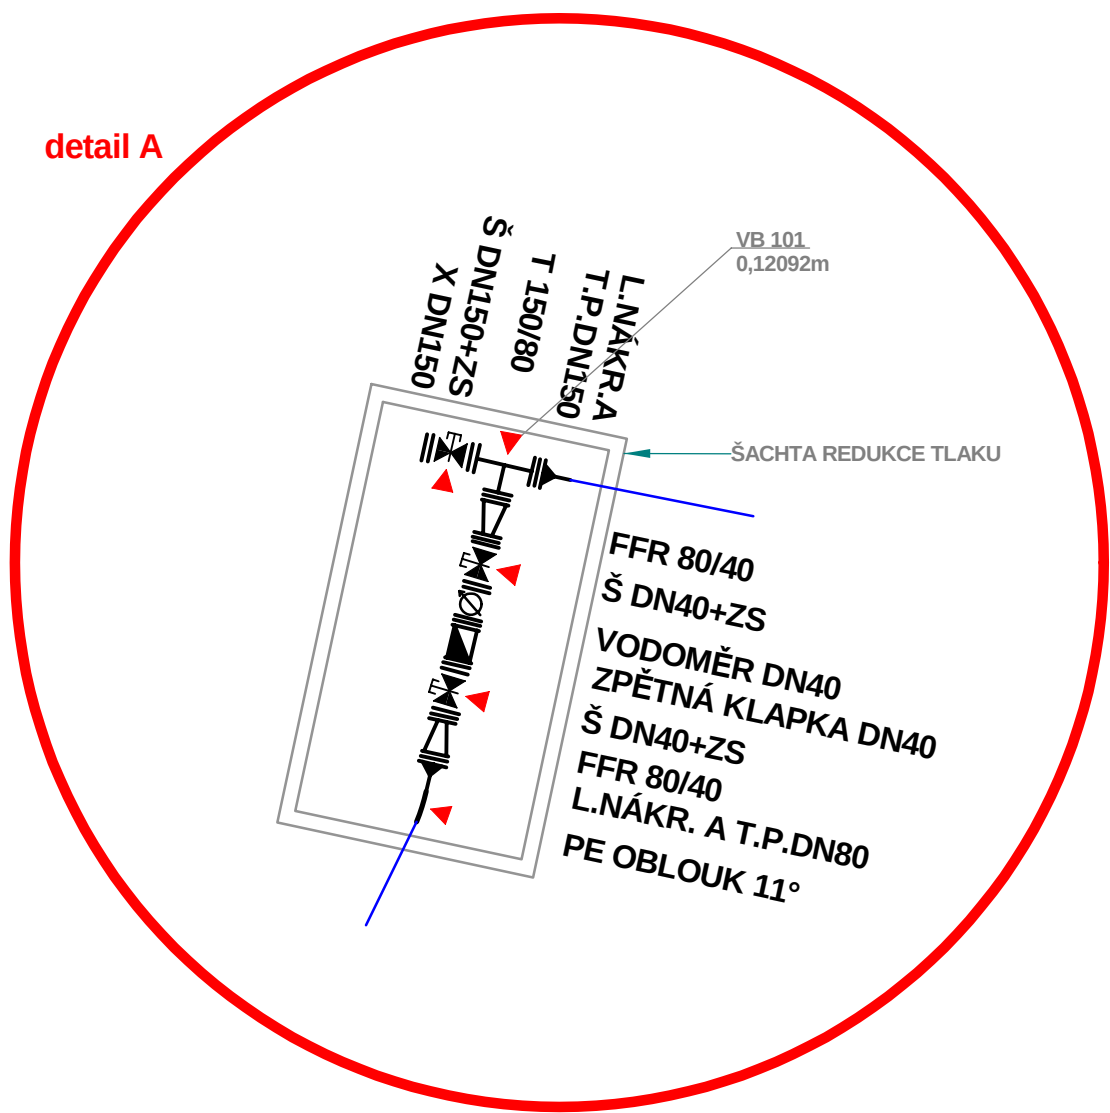


KLADĚČSKÉ SCHEMA

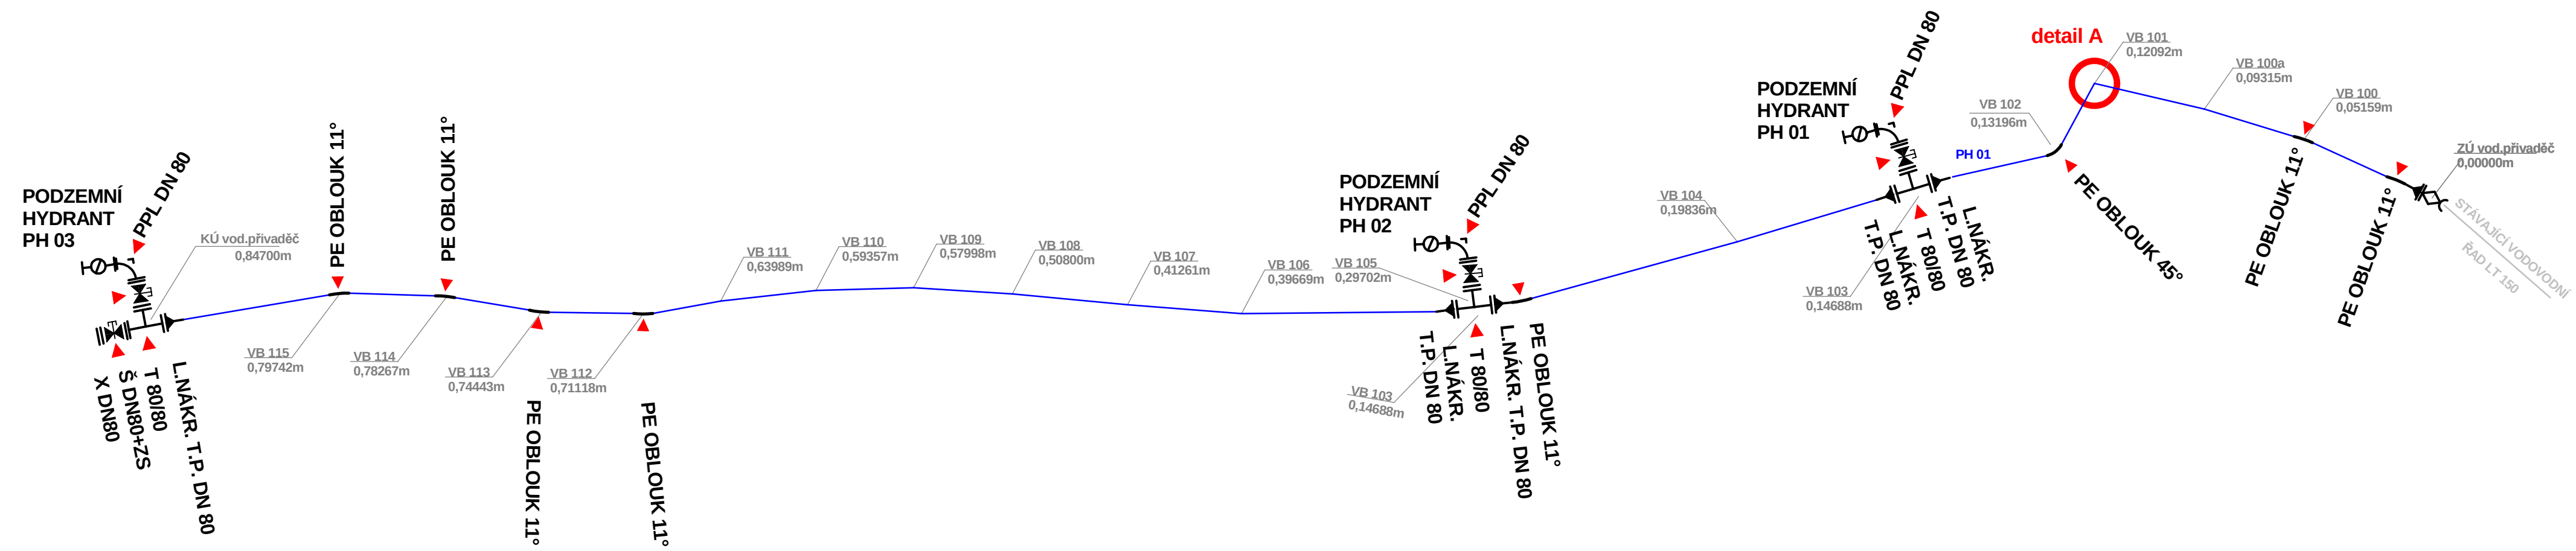

inženýrská a projektová spol. s r.o.

Vedoucí projektant	Ing Václav Mach	Digitálně podepsal	Ing. Václav Mach
Projektant objektu	Ing Václav Mach	Datum: 2025.11.26	16:51:09 +01'00'
Vypracoval	Edita Halmáš DiS	Číslo zakázky	
Investor	Obec Újezd, Újezd 54, 344 01 Domažlice	Počet A.	
Obec - kraj	Újezd, pov.obec Domažlice, Plzeňský kraj	Měřítka	
Stavba - objekt	Vodohospodářská infrastruktura v obci Petrovice <i>D.1 Prodloužení vod.přivaděče do k.ú. Petrovice</i>	Číslo přílohy	D 1.5
Obsah	KLADĚČSKÉ SCHEMA		