

KATASTRY
PARCELNÍ ČÍSLA
DRUH POVRCHU
VZDÁLENOSTI ŠACHET
OZNAČENÍ ŠACHET


DOMAŽLICE			
2190/1	2181/1	2170/4	4941 2179
ŽIVICE	ZELEŇ		
10.29	48.36	41.15	29.40
ŠS stav/180.0°		ŠS 101/172.0°	ŠS 102/176.1°
ŠS 100/163.3°		ŠS 103	

SMĚROVÉ POMĚRY



MĚŘÍTKA 1:500/100

PODÉLNÝ PROFIL
PRODLOUŽENÍ GRAVITAČNÍ
KANALIZACE V K.Ú. DOMAŽLICE

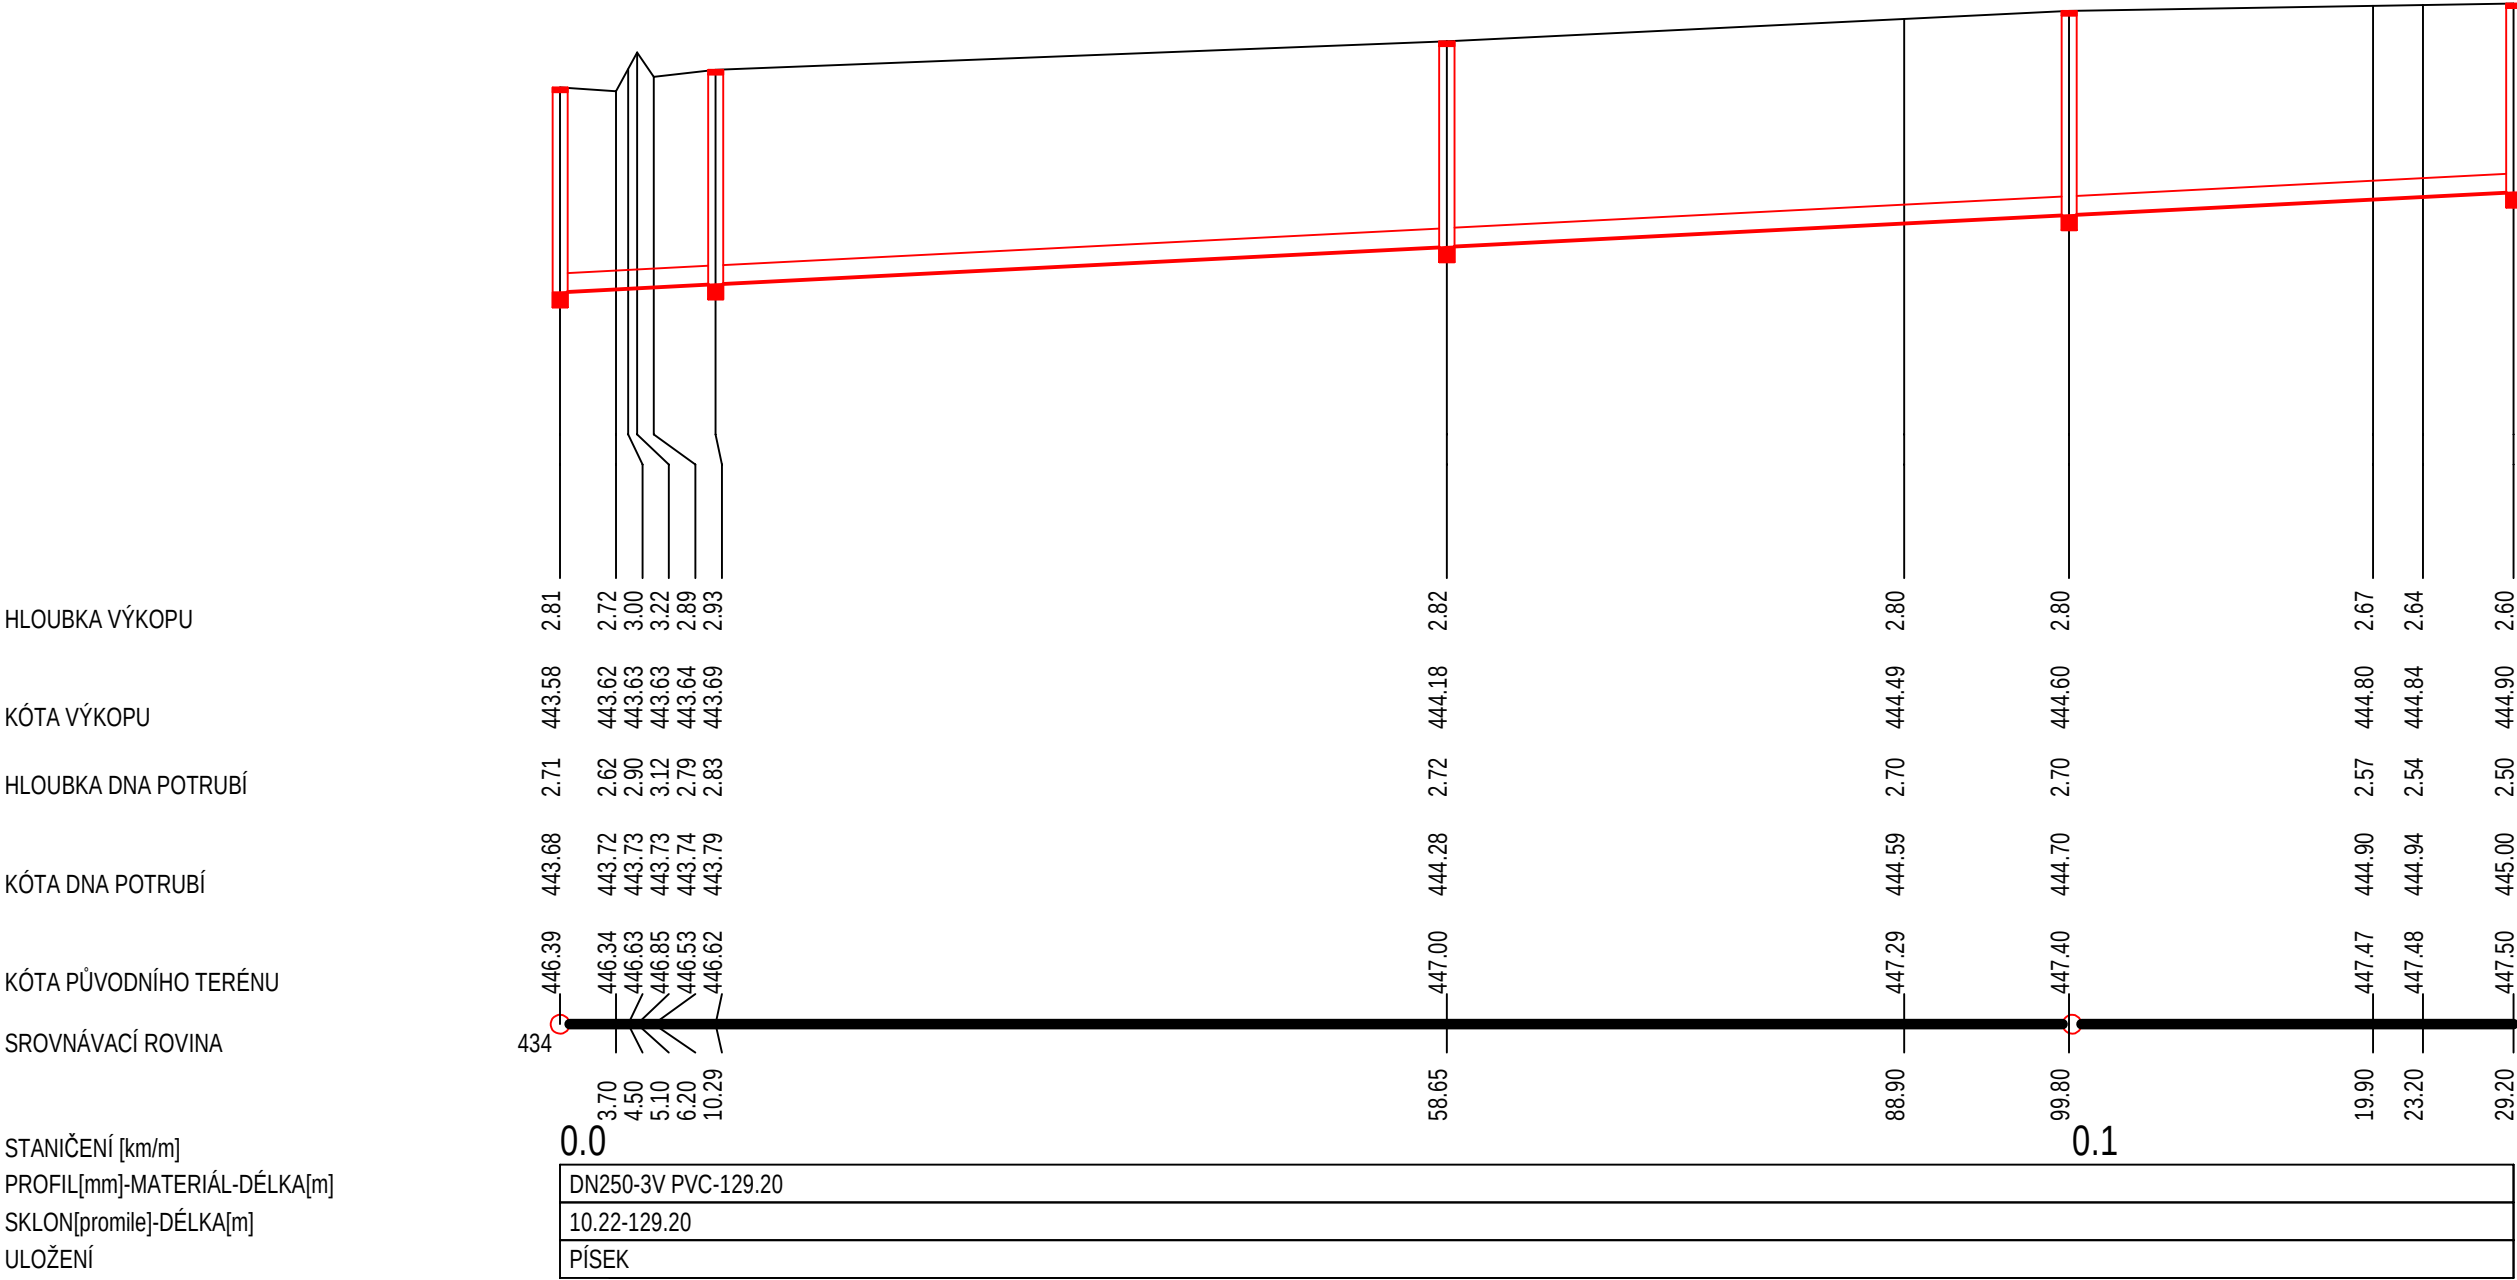

inženýrská a projektová spol. s r.o.

Vedoucí projektant	Ing Václav Mach	Digitálně podepsal Ing. Václav Mach Datum: 2025.11.26 16:52:38 +01'00'	
Projektant objektu	Ing Václav Mach		
Vypracoval	Edita Halmáš DiS		
Investor	Obec Újezd, Újezd 54, 344 01 Domažlice	Stupeň	PDS
Obec - kraj	Újezd, pov.obec Domažlice, Plzeňský kraj	Datum	11/2025
Stavba - objekt	Vodohospodářská infrastruktura v obci Petrovice <i>D.2 Prodloužení grav.kanal. v k.ú. Domažlice</i>	Číslo zakázky	
		Počet A ₄	
		Měřítko	1 : 500/100
Obsah	PODÉLNÝ PROFIL KANALIZACE		Číslo přílohy D 2.3